

A BA-3463--014.1-LA B BA-3463--014.1-LA



PEDAGOGISK YTA

- ALLRUM
- LEK & LÄS
- MATSAL/VERKSTAD/ATELJÉ
- MUSIK/SÅNG/RÖRELSE/TEATER
- VILRUM

ANVISNINGAR

- UTRYMNINGSVÄG
- BRANDCELLSGRÄNS EI 30
- BRANDCELLSGRÄNS EI 60

INREDNING PÅ RITNING INGÅR I ANBUD


HÄNVISNINGAR

FASADER ENLIGT RITNING:
BA-3463-013.1-LA

PLAN KONCEPT A
1 : 200

Flexator

SKALA 1:200

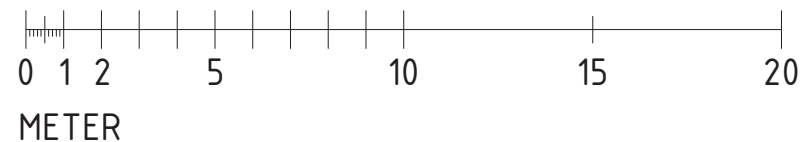

KONCEPT A
LEKISTAN

PLAN 1
BA-3463-010.1-LA

DATUM 2019-11-15 RITAD/KONSTR. AV LB/AJI

TENG BOM


GÅRDSSIDA



1.0


GROVENTRÉ

GROVENTRÉ

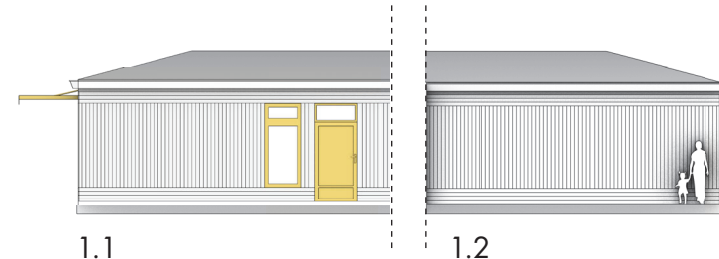


1.1

1.2

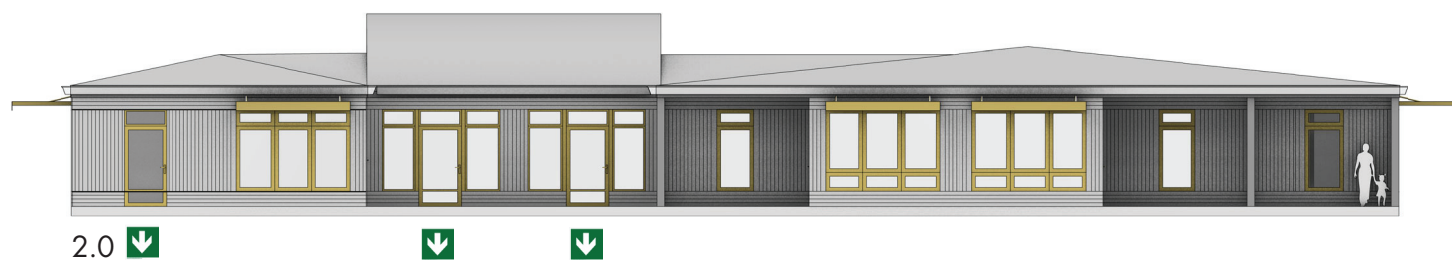


2.0

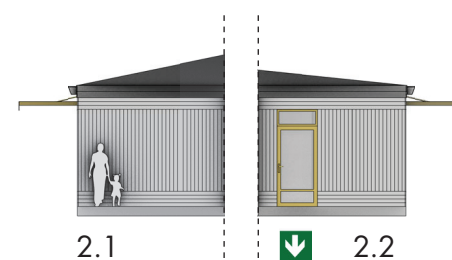

2.1


2.2

ANGÖRINGSSIDA

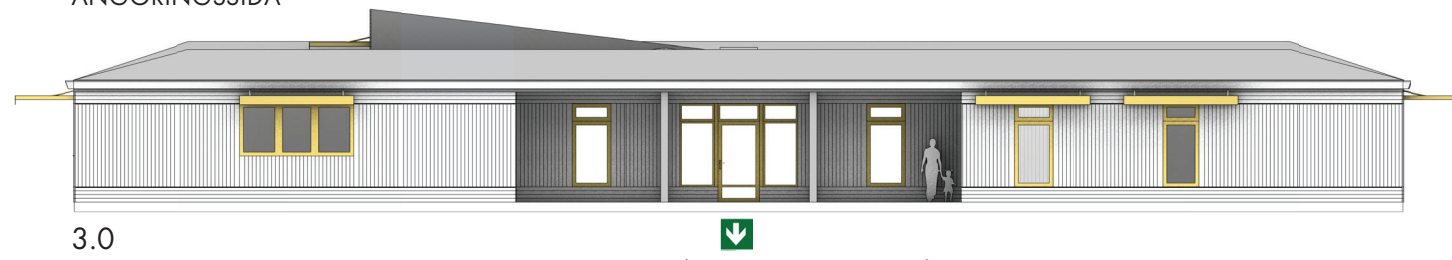


3.0

PERSONALENTRÉ OCH TILLGÄNGLIG ENTRÉ
OCH ÖVRIG VARUMOTTAGNING

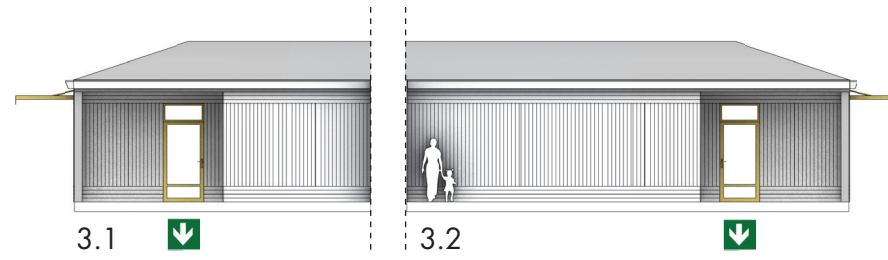


3.1

3.2

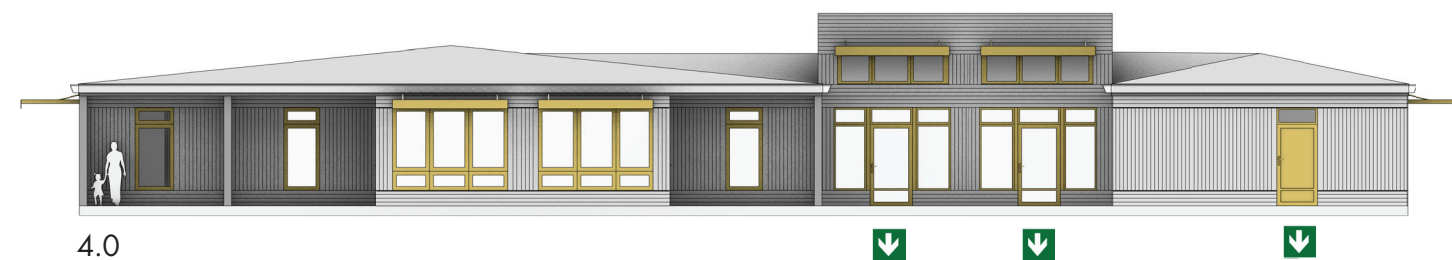


4.0

KÖKSPERSONALENTRÉ OCH MATVARUMOTTAG

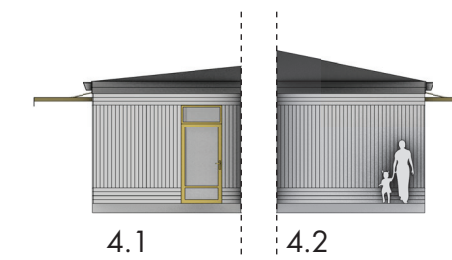

4.1

4.2

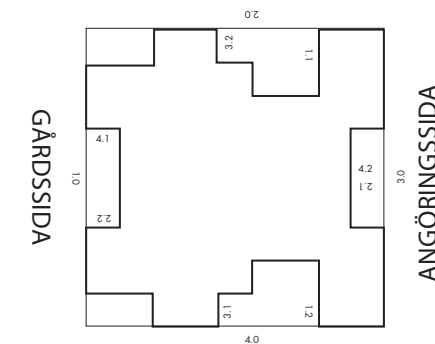

FASAD AV ORGANOWOOD SOM FÅR EN VACKERT GRÅ FÄRG



DÖRRAR, FÖNSTER OCH FASADPLÅTAR
I EN SENAPSGUL FÄRG.
(NCS S 0560-Y10R)



DE DÖRRAR SOM BEHÖVER KONTRAST-
MARKERAS FÅR EN MÖRKT RÖD KULÖR
(NCS S 5040-Y80R) ELLER
EN MÖRKT BLÅGRÖN KULÖR
(NCS S 5040-B20G). DESSA BÅDA GER FIN
KONTRAST TILL BÅDE GULA FÖNSTER OCH
LJUS TRÄFASAD. VILKA DÖRRAR DET GÄLLER
TAS FRAM I SAMBAND MED BYGGLOV.



UTRYMNINGVÄG