



PEDAGOGISK YTA

- ALLRUM
- LEK & LÄS
- MATSAL/VERKSTAD/ATELJÉ
- MUSIK/SÅNG/RÖRELSE/TEATER
- VILRUM

ANVISNINGAR

- UTRYMNINGSVÄG
- BRANDCELLSGRÄNS EI 30
- BRANDCELLSGRÄNS EI 60

INREDNING PÅ RITNING INGÅR I ANBUD

HÄNVISNINGAR

FASADER ENLIGT RITNING: BA-3463-013.1-LC

PLAN 1 KONCEPT C
1 : 200

BA-3463-014.1-LC



PEDAGOGISK YTA

- ALLRUM
- LEK & LÄS
- MATSAL/VERKSTAD/ATELJÉ
- MUSIK/SÅNG/RÖRELSE/TEATER
- VILRUM

ANVISNINGAR



UTRYMNINGSVÄG

BRANDCELLSGRÄNS EI 30

BRANDCELLSGRÄNS EI 60

INREDNING PÅ RITNING INGÅR I ANBUD

HÄNVISNINGAR

FASADER ENLIGT RITNING: BA-3463-013.1-LC

PLAN 2 KONCEPT C

1 : 200

SKALA 1:200



METER

flexator



KONCEPT C
LEKISTAN

PLAN 2
BA-3463-010.2-LC

DATUM
2019-12-17

RITAD/KONSTR. AV
LB/AJI

TENGBOM

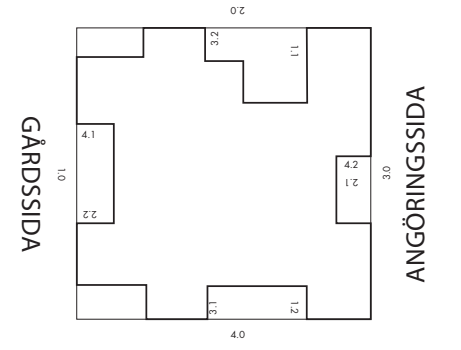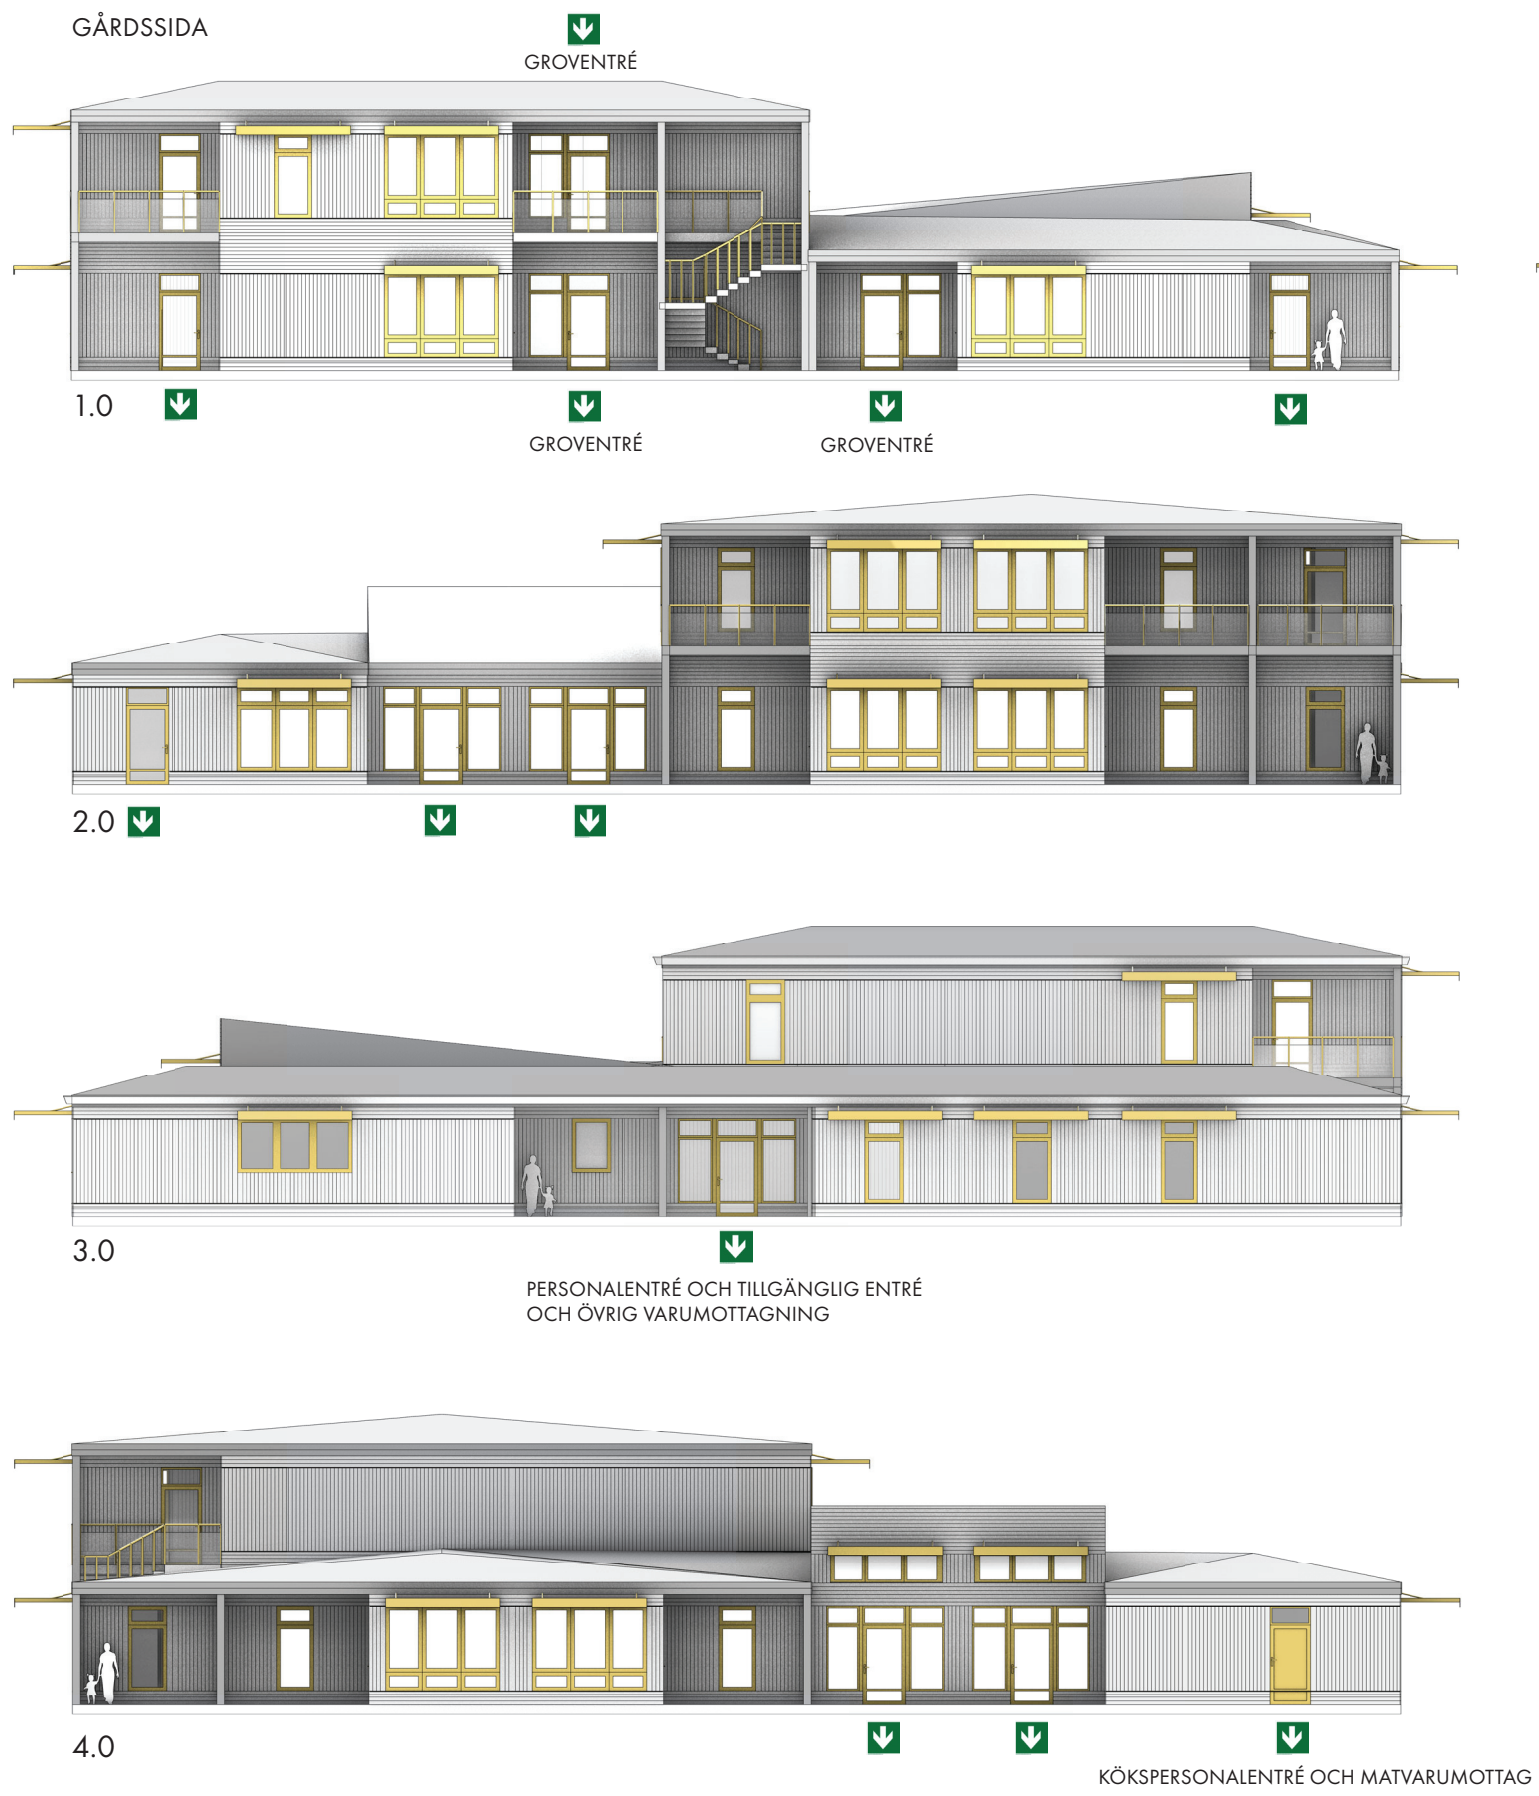

FASAD AV ORGANOWOOD SOM FÅR EN VACKERT GRÅ FÄRG



DÖRRAR, FÖNSTER OCH FASADPLÅTAR I EN SENAPSGUL FÄRG. (NCS S 0560-Y10R)



DE DÖRRAR SOM BEHÖVER KONTRAST-MARKERAS FÅR EN MÖRKT RÖD KULÖR (NCS S 5040-Y80R) ELLER EN MÖRKT BLÅGRÖN KULÖR (NCS S 5040-B20G). DESSA BÅDA GER FIN KONTRAST TILL BÅDE GULA FÖNSTER OCH LJUS TRÄFASAD. VILKA DÖRRAR DET GÄLLER TAS FRAM I SAMBAND MED BYGGLOV.



UTRYMNINGVÄG