



PEDAGOGISK YTA

- AKTIVITETSFRUM
- LEK & LÄS
- MATSAL/VERKSTAD/ATELJÉ
- MUSIK/SÅNG/RÖRELSE/TEATER
- VILRUM

ANVISNINGAR

- UTRYMNINGSVÄG
- BRANDCELLSGRÄNS EI 30
- BRANDCELLSGRÄNS EI 60

INREDNING PÅ RITNING INGÅR I ANBUD


HÄNVISNINGAR

FASADER ENLIGT RITNING: BA-3463-013.1-LD

PLAN 1 KONCEPT D

flexator

SKALA 1:200

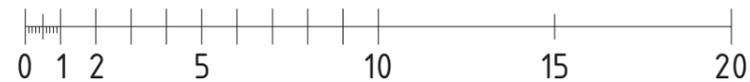


METER

KONCEPT D
LEKISTAN

PLAN 1
BA-3463-010.1-LD

DATUM 2019-11-15
RITAD/KONSTR. AV LB/AJI

TENG BOM

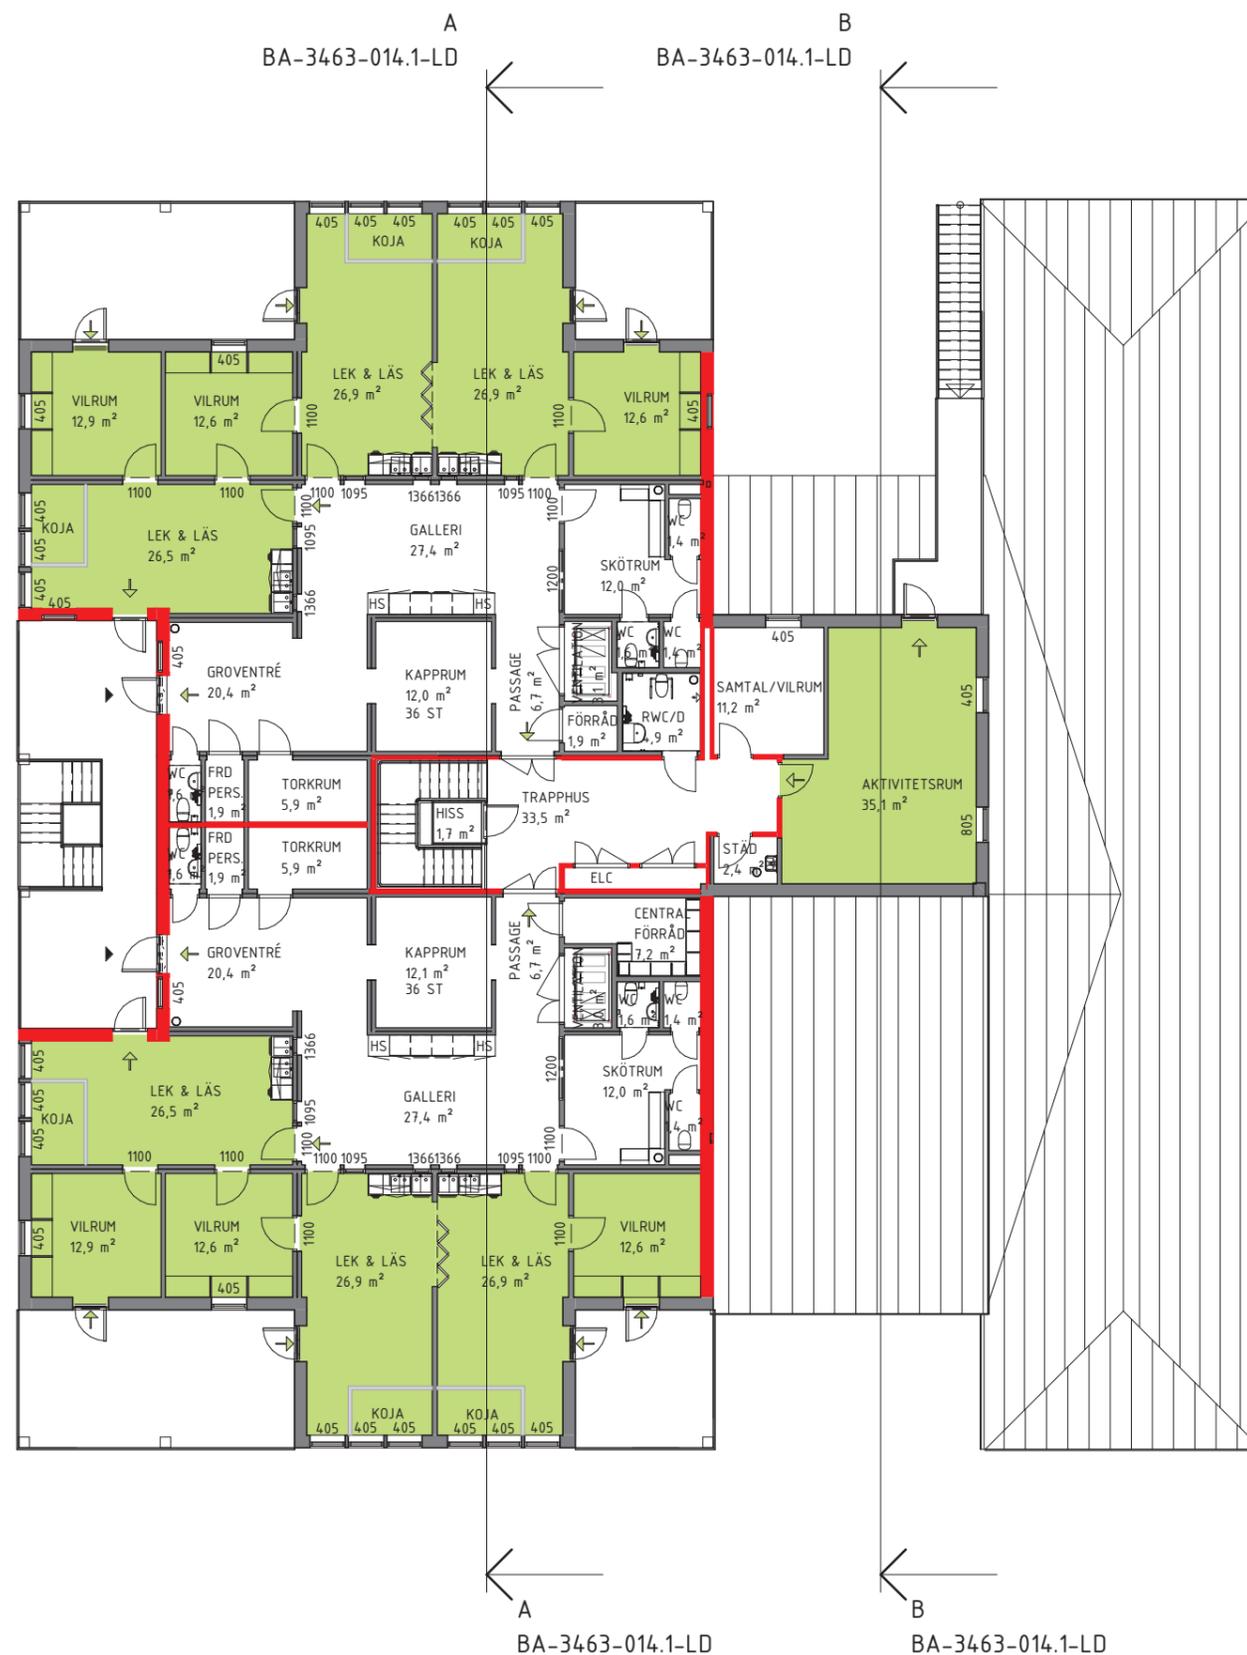

- PEDAGOGISK YTA**
- AKTIVITETSRUM
 - LEK & LÄS
 - MATSAL/VERKSTAD/ATELJÉ
 - MUSIK/SÅNG/RÖRELSE/TEATER
 - VILRUM




- ANVISNINGAR**
- ↑ UTRYMNINGSVÄG
 - BRANDCELLSGRÄNS EI 30
 - BRANDCELLSGRÄNS EI 60

INREDNING PÅ RITNING INGÅR I ANBUD


- HÄNVISNINGAR**
- FASADER ENLIGT RITNING: BA-3463-013.1-LD

PLAN 2 KONCEPT D
1 : 200

GÅRDSSIDA

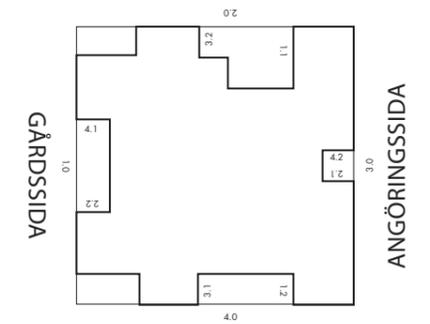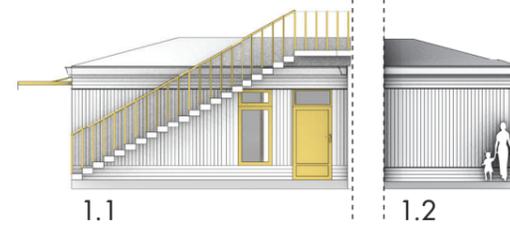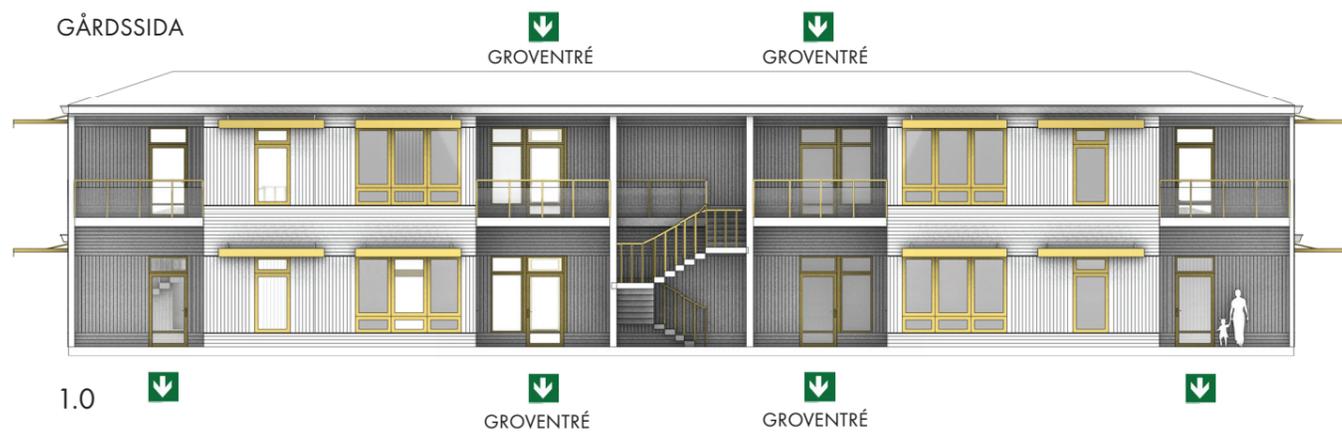


2.0

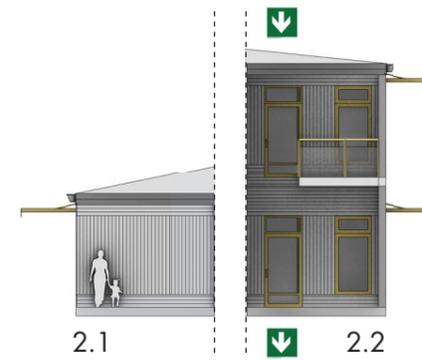

3.0



4.0

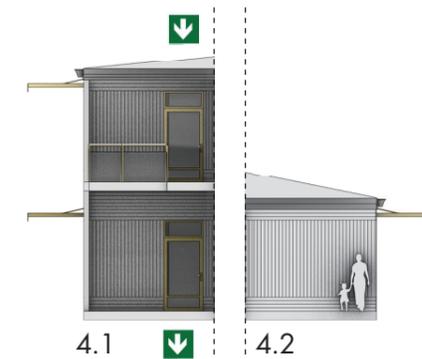

FASAD AV ORGANOWOOD SOM FÅR EN VACKERT GRÅ FÄRG



DÖRRAR, FÖNSTER OCH FASADPLÅTAR I EN SENAPSGUL FÄRG. (NCS S 0560-Y10R)



DE DÖRRAR SOM BEHÖVER KONTRAST-MARKERAS FÅR EN MÖRKT RÖD KULÖR (NCS S 5040-Y80R) ELLER EN MÖRKT BLÅGRÖN KULÖR (NCS S 5040-B20G). DESSA BÅDA GER FIN KONTRAST TILL BÅDE GULA FÖNSTER OCH LJUS TRÄFASAD. VILKA DÖRRAR DET GÄLLER TAS FRAM I SAMBAND MED BYGGLOV.



UTRYMNINGVÄG

flexator

SKALA 1:200



KONCEPT D
LEKISTAN

FASADER

BA-3463-013.1-LD

DATUM

2019-11-26

RITAD/KONSTR. AV

TAEA/CAPE

TENGBOM