

PEDAGOGISK YTA

- LEK & LÄS
- MATSAL/MUSIK/SÅNG/TEATER
- VERKSTAD/ATELJÉ
- VILRUM

ANVISNINGAR

- UTRYMNINGSVÄG
- BRANDCELLSGRÄNS EI 30
- BRANDCELLSGRÄNS EI 60


INREDNING PÅ RITNING INGÅR I ANBUD

HÄNVISNINGAR

FASDER ENLIGT RITNING:  
BA-3463-013.1-PB


PLAN 1 KONCEPT B  
1 : 200

GÅRDSSIDA

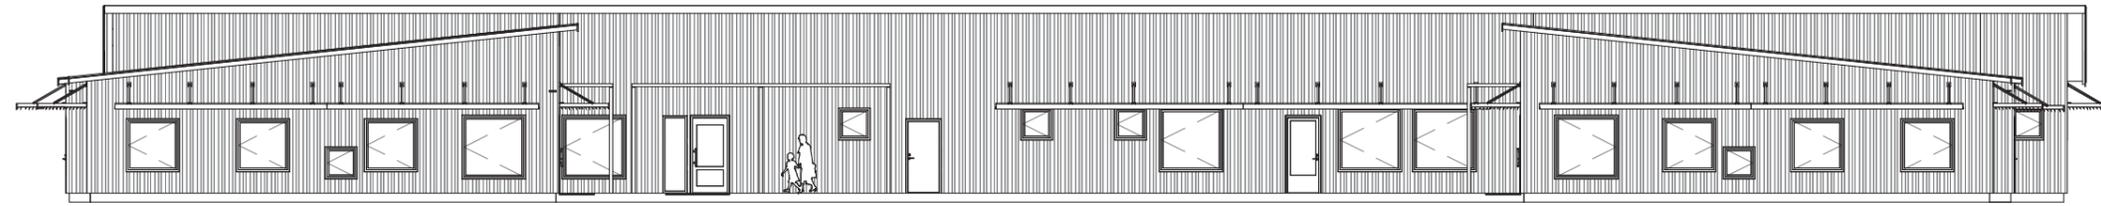


1.0  
1 : 200

GÅRDSENTRÉ/GROVENTRÉ  
BARN OCH FÖRÄLDRAR

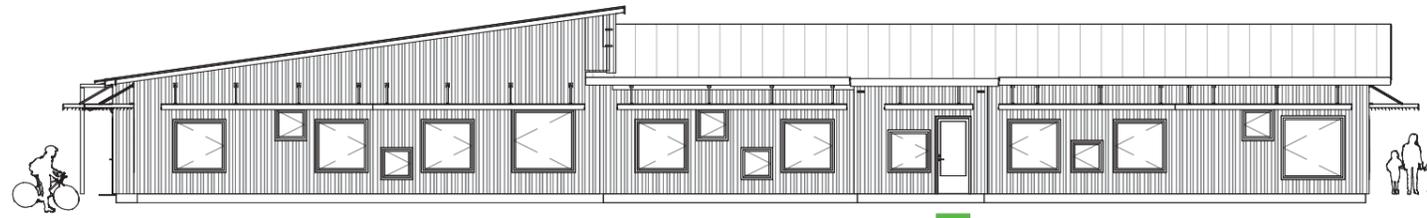


2.0  
1 : 200

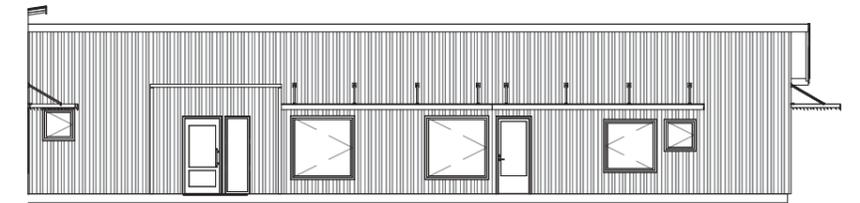

2.1  
1 : 200  
GÅRDSENTRÉ/GROVENTRÉ  
BARN OCH FÖRÄLDRAR


ANNGÖRINGSSIDA

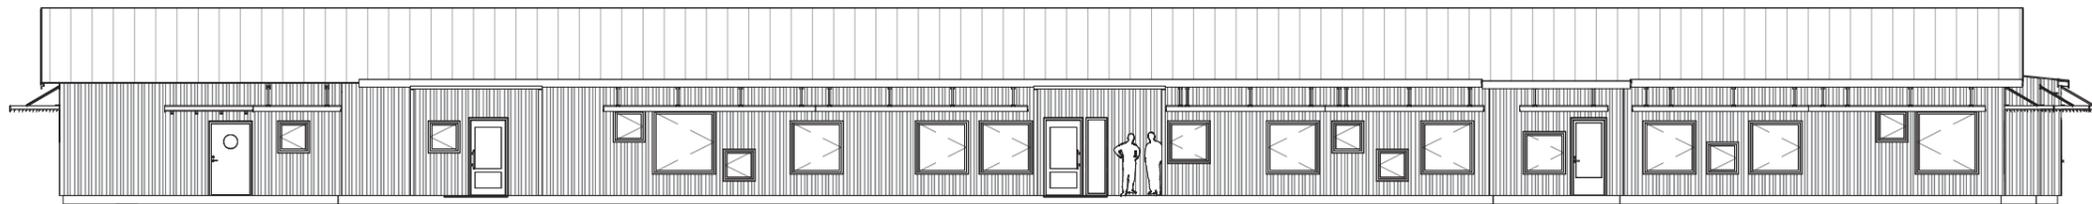


3.0  
1 : 200  
VARUMOTTAGNING KÖK  
ENTRÉ KÖKSPERSONAL

PERSONALENTRÉ

TILLGÄNGLIG ENTRÉ  
FÖR BARN, FÖRÄLDRAR,  
PERSONAL OCH BESÖKARE  
VARUMOTTAGNING ÖVRIGA  
LEVERANSER

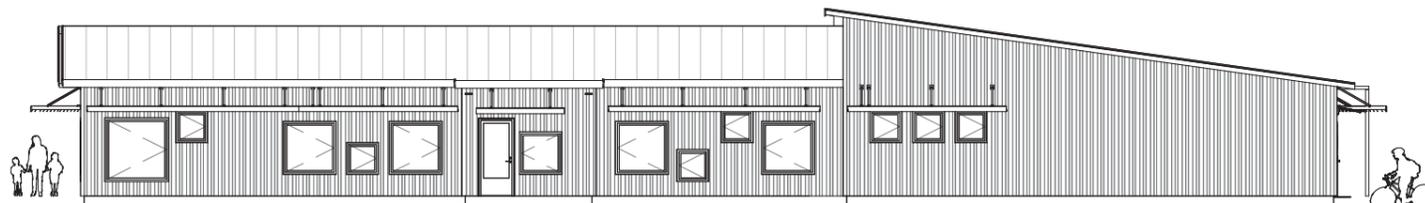

4.0  
1 : 200

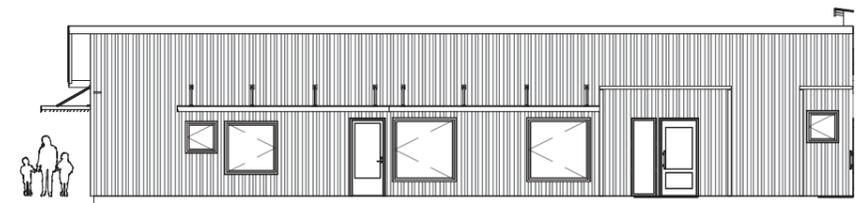

4.1  
1 : 200  
GÅRDSENTRÉ/GROVENTRÉ  
BARN OCH FÖRÄLDRAR