



Koncept D - Kubus  
A-40-1-101 Plan 1  
Skala 1:100 A1 / 1:200 A3  
BTA: 1023 m<sup>2</sup>

**FÖRKLARINGAR**

Generellt:  
Mått i meter där ej annat anges  
Lösning ingår ej i anbudet  
Hiss - Cibes 5000

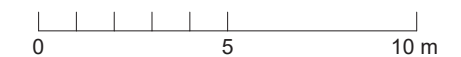


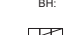

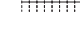


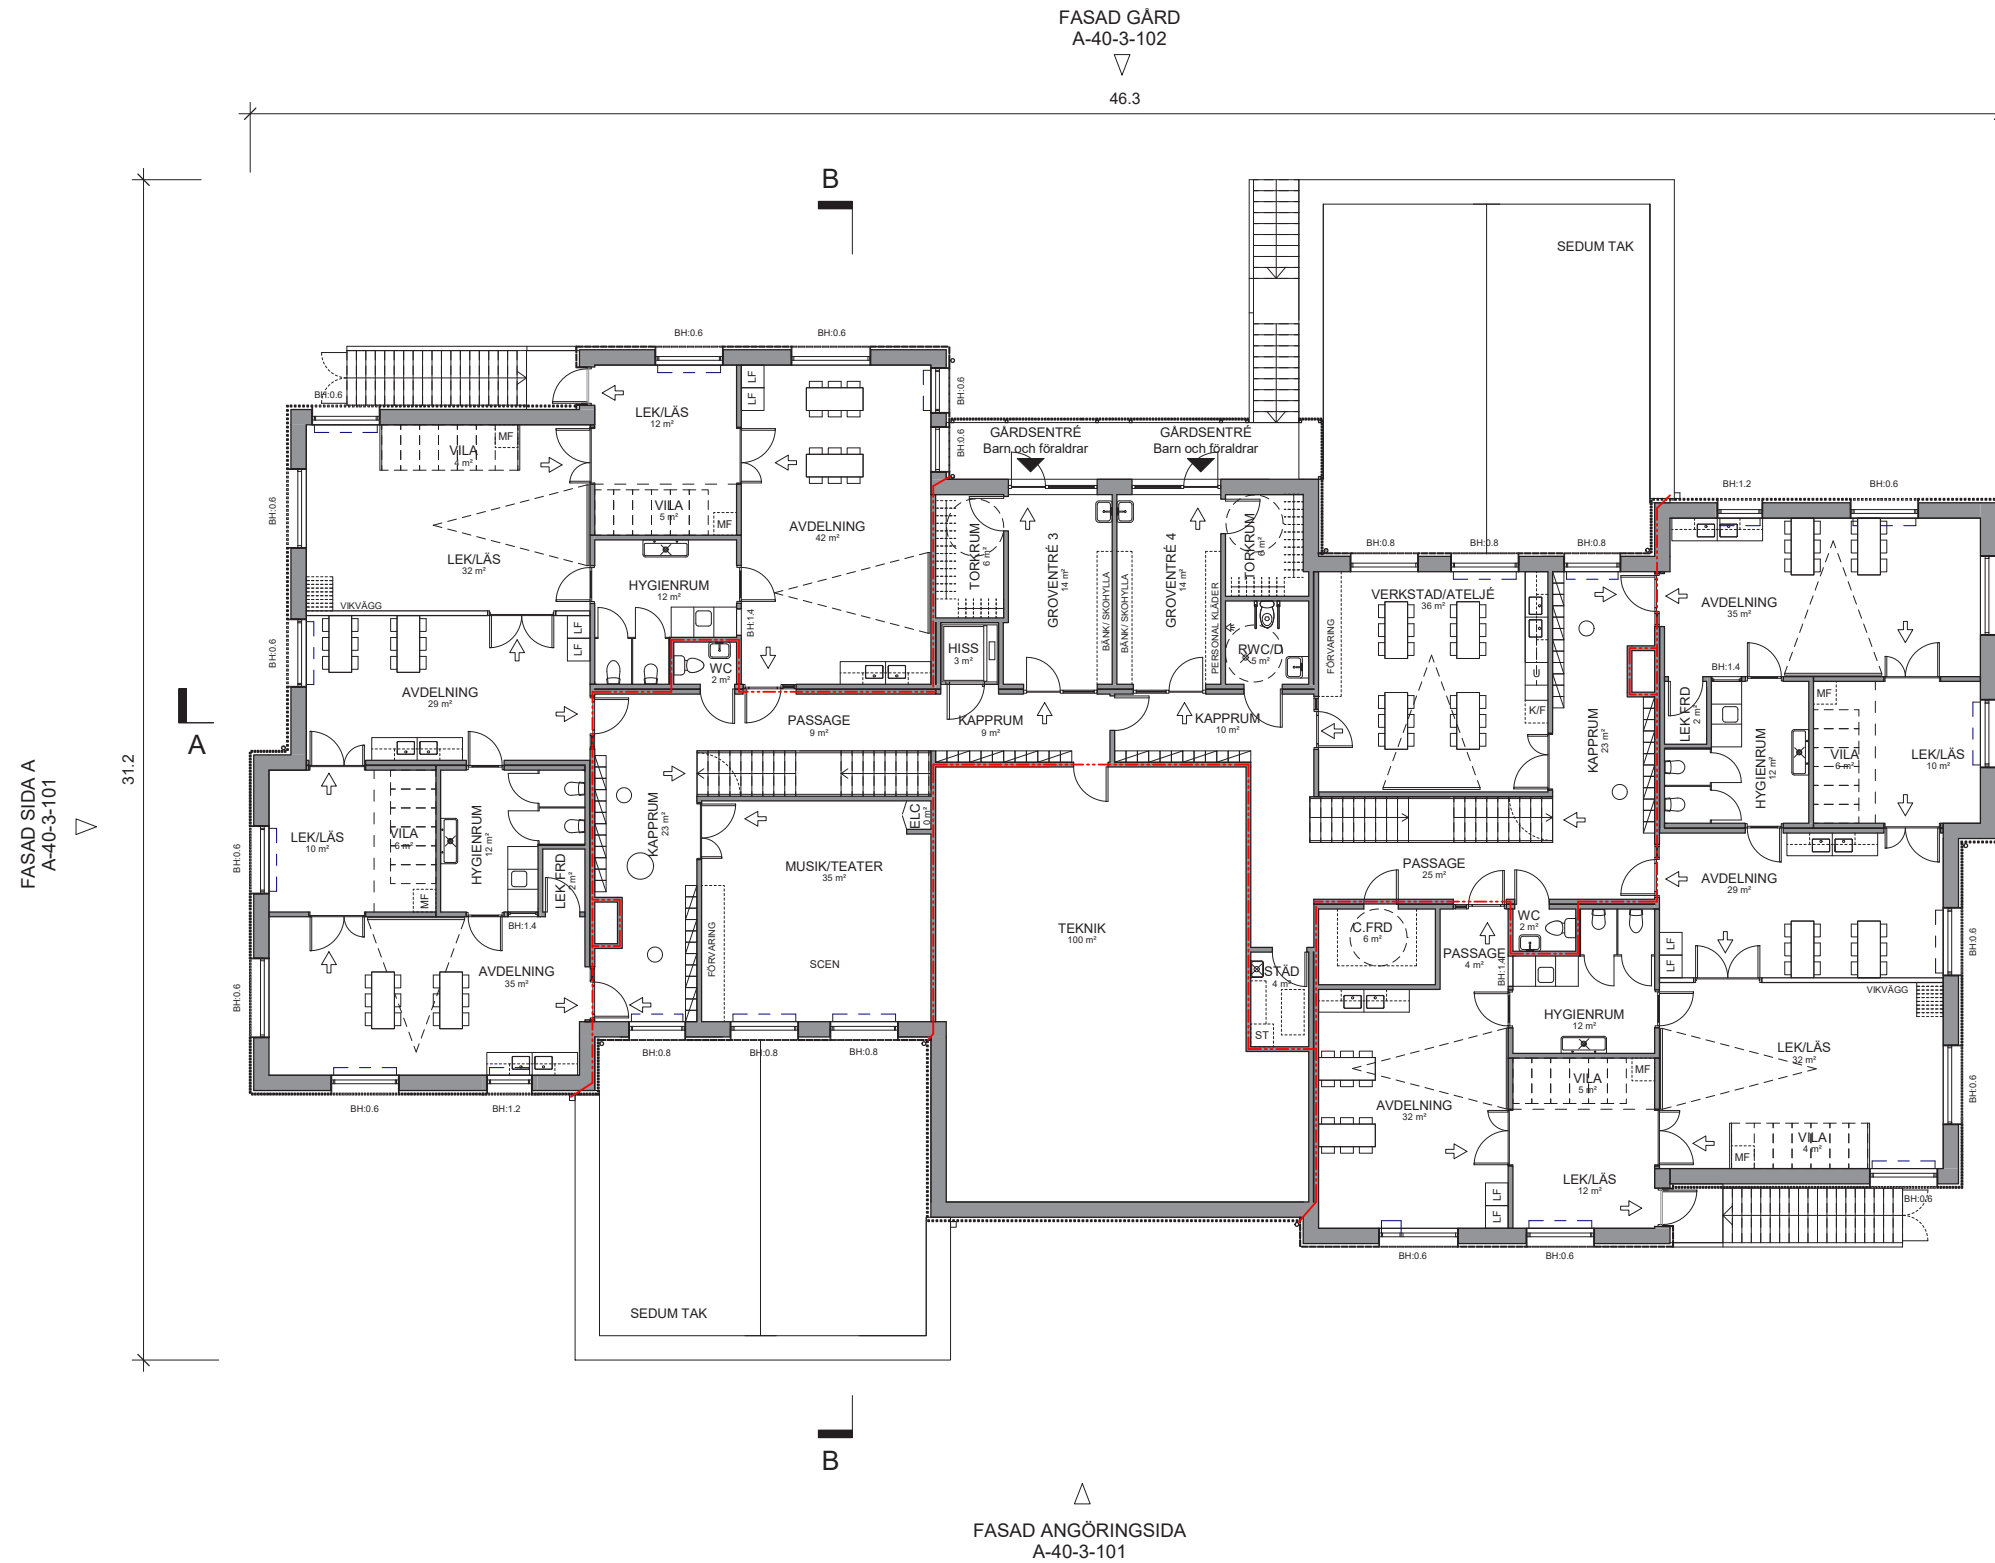





- Plats för / ingår ej
- 1500mm vändmått
- Brandcellsgräns
- Utrymning
- Bröstningshöjd
- Kapphyllor - Ingår ej
- Z-skåp 40x40 - Ingår ej
- Torkställning i torrum (18 platser i 2 nivåer) - Ingår ej
- Tvättmaskin - Ingår ej
- Torktumlare - Ingår ej
- Kylskåp/Frys - Ingår (pausrum)
- Kylskåp/Frys - Ingår ej (verkstad)
- Diskmaskin - Ingår
- Ugn - Ingår
- Städskåp - Ingår ej
- Madrassförvaring - Ingår ej
- Högsåp - Ingår ej
- Lekförråd - Ingår
- Plats för skrivare
- Diskbank med diskho - Ingår
- Utslagsback - Ingår
- Golvsbrunn - Ingår
- Fällbart skötbord bakom wc - Ingår ej
- Tvättträna - Ingår
- Skötbord - enkelt - ingår ej
- Skötbord - dubbelt - ingår ej
- Plats för köksvagnar
- Plats för madrasser
- Akustikgardiner - Ingår
- Plats för projicering
- Fönsterdörr
- Tät dörr
- Öppningsbart fönster
- Vikvägg - Ingår
- Plats för en säng med gardiner - Ingår ej
- Snörasskydd
- Sittplats i kapprum - Ingår ej






**FÖRKLARINGAR**

Generellt:  
Mått i meter där ej annat anges  
Lösning ingår ej i anbudet  
Hiss - Cibes 5000

-  Plats för / ingår ej
-  1500mm vändmått
-  Brandcellsgräns
-  Utrymning
-  BH: Bröstningshöjd
-  Kapphyllor - Ingår ej
-  Z-skåp 40x40 - Ingår ej
-  Torkställning i torrum (18 platser i 2 nivåer) - Ingår ej
-  Tvättmaskin - Ingår ej
-  Torktumlare - Ingår ej
-  Kylskåp/Frys - Ingår (pausrum)
-  Kylskåp/Frys - Ingår ej (verkstad)
-  Diskmaskin - Ingår
-  Ugn - Ingår
-  Städskåp - Ingår ej
-  Madrassförvaring - Ingår ej
-  Högsåp - Ingår ej
-  Lekförråd - Ingår
-  SKR: Plats för skrivare
-  Diskbänk med diskho - Ingår
-  Utslagsback - Ingår
-  Golvbrunn - Ingår
-  Fällbart skötbord bakom wc - Ingår ej
-  Tvättträna - Ingår
-  Skötbord - enkelt - ingår ej
-  Skötbord - dubbelt - ingår ej
-  Plats för köksvagnar
-  Plats för madrasser
-  Akustikgardiner - Ingår
-  Plats för projicering
-  Fönsterdörr
-  Tät dörr
-  Öppningsbart fönster
-  Vikvägg - Ingår
-  Plats för en säng med gardiner - Ingår ej
-  SRS: Snörasskydd
-  Sittplats i kapprum - Ingår ej

Koncept D - Kubus  
A-40-1-102 Plan 2  
Skala 1:100 A1 / 1:200 A3  
BTA: 847 m<sup>2</sup>

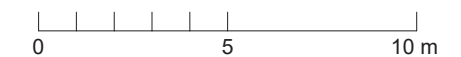





**FÖRKLARINGAR**

Generellt:  
Mått i meter där ej annat anges  
Lösning ingår ej i anbudet  
Hiss - Cibes 5000

- Plats för / ingår ej
- 1500mm vändmått
- Brandcellsgräns
- Utrymning
- BH: Bröstningshöjd
- Kapphyllor - Ingår ej
- Z-skåp 40x40 - Ingår ej
- Torkställning i torkrum (18 platser i 2 nivåer) - Ingår ej
- TM Tvättmaskin - Ingår ej
- TT Torktumlare - Ingår ej
- K/F Kylskåp/Frys - Ingår (pausrum)
- K/F Kylskåp/Frys - Ingår ej (verkstad)
- DM Diskmaskin - Ingår
- U Ugn - Ingår
- ST Städskåp - Ingår ej
- MF Madrassförvaring - Ingår ej
- H Högsåp - Ingår ej
- LF Lekförråd - Ingår
- SKR Plats för skrivare
- Diskbänk med diskho - Ingår
- Utslagsback - Ingår
- Golvbrunn - Ingår
- Fällbart skötbord bakom wc - Ingår ej
- Tvättränna - Ingår
- Skötbord - enkelt - ingår ej
- Skötbord - dubbelt - ingår ej
- Plats för köksvagnar
- Plats för madrasser
- Akustikgardiner - Ingår
- Plats för projicering
- Fönsterdörr
- Tät dörr
- Öppningsbart fönster
- Vikvägg - Ingår
- Plats för en säng med gardiner - Ingår ej
- SRS Snörasskydd
- Sittplats i kapprum - Ingår ej

Koncept D - Kubus  
A-40-1-103 Takplan  
Skala 1:100 A1 / 1:200 A3

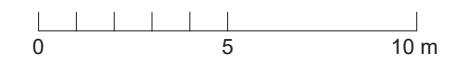

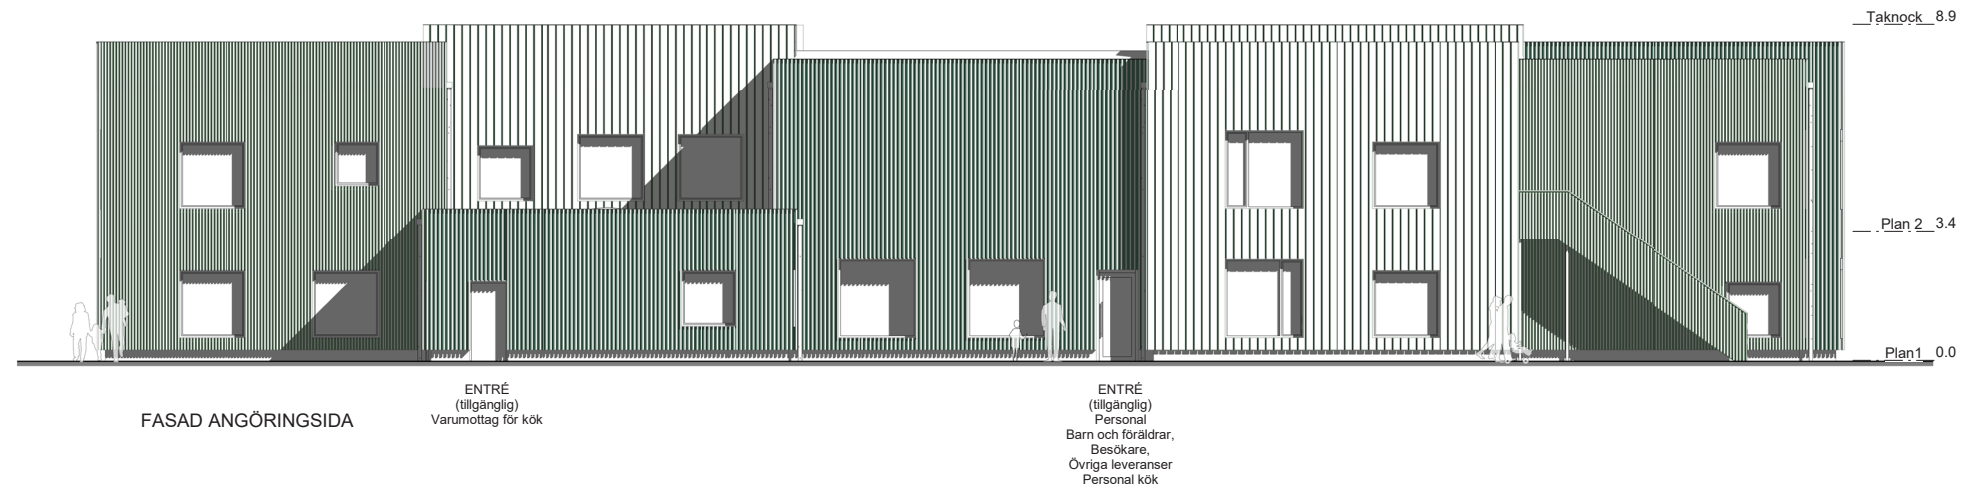

FASAD ANGÖRINGSIDA

ENTRÉ  
(tilgänglig)  
Varumottag för kök

ENTRÉ  
(tilgänglig)  
Personal  
Barn och föräldrar,  
Besökare,  
Övriga leveranser  
Personal kök



FASAD SIDA A

UTRYMNINGSTRAPPA


Koncept D - Kubus  
A-40-3-101 Fasader Angöringsida  
Skala 1:100 A1 / 1:200 A3


**FÖRKLARINGAR**

Generellt:  
Mått i meter där ej annat anges  
Lösning ingår ej i anbudet  
Hiss - Cibes 5000


**HÄNVISNINGAR**

Fasadmaterial: Se Kulör och Materialbeskrivning  
Alt 1: laserade träribbor och träpanel i 2 olika  
mönster med målad fasadskiva bakom.  
Fasadskivorna och fönster omfattning i olika  
nyanser av grönt.  
Alt 2: puts (ej redovisat)

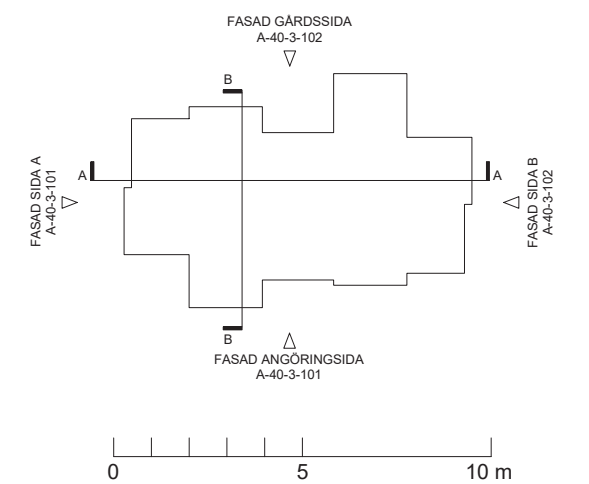

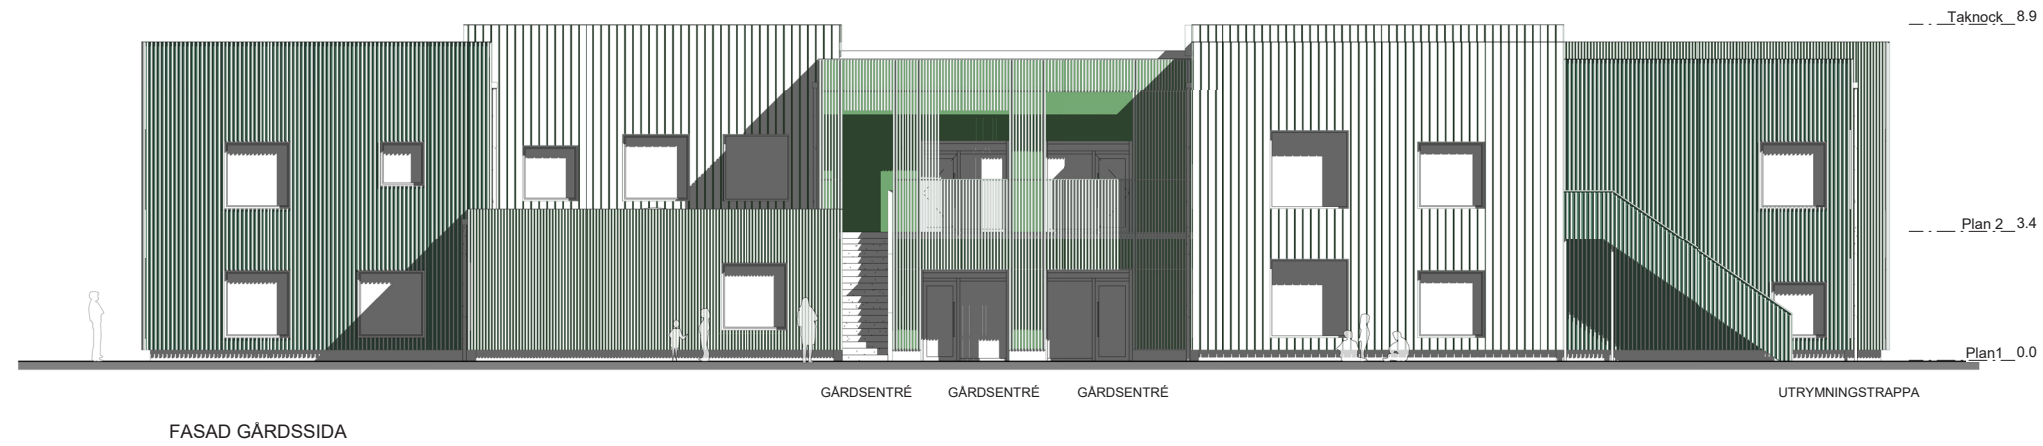

FASAD GÅRDSSIDA

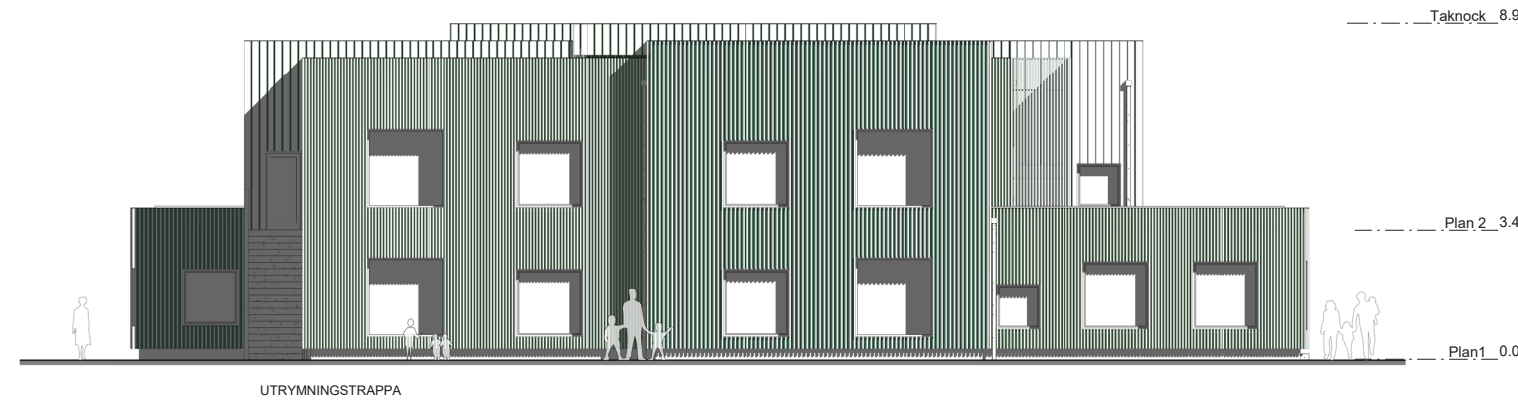

FASAD SIDA B

Koncept D - Kubus  
 A-40-3-102 Fasader Gårdssida  
 Skala 1:100 A1 / 1:200 A3

**FÖRKLARINGAR**

Generellt:  
 Mått i meter där ej annat anges  
 Lösning ingår ej i anbudet  
 Hiss - Cibes 5000

**HÄNVISNINGAR**

Fasadmaterial: Se Kulör och Materialbeskrivning  
 Alt 1: laserade träribbor och träpanel i 2 olika  
 mönster med målad fasadskiva bakom.  
 Fasadskivorna och fönster omfattning i olika  
 nyanser av grönt.  
 Alt 2: puts (ej redovisat)

