


**FÖRKLARINGAR**

Generellt:  
Mått i meter där ej annat anges  
Lösning ingår ej i anbudet  
Hiss - Cibes 5000

- Plats för / ingår ej
- 1500mm vändmått
- Brandcellsgräns
- Utrymning
- Bröstningshöjd
- Kapphyllor - Ingår ej
- Z-skåp 40x40 - Ingår ej
- Torkställning i torkrum (18 platser i 2 nivåer) - Ingår ej
- Tvättmaskin - Ingår ej
- Torktumlare - Ingår ej
- Kylskåp/Frys - Ingår (pausrum)
- Kylskåp/Frys - Ingår ej (verkstad)
- Diskmaskin - Ingår
- Ugn - Ingår
- Madrassförvaring - Ingår ej
- Städskåp - Ingår ej
- Högsåp - Ingår ej
- Lekförråd - Ingår
- Plats för skrivare
- Diskbänk med diskho - Ingår
- Utslagsback - Ingår
- Golvbrunn - Ingår
- Fällbart skötbord bakom wc - Ingår ej
- Tvättränna - Ingår
- Skötbord - enkelt - ingår ej
- Skötbord - dubbelt - ingår ej
- Plats för köksvagnar
- Plats för madrasser
- Akustikgardiner - Ingår
- Plats för projicering
- Fönsterdörr
- Tät dörr
- Öppningsbart fönster
- Vikvägg - Ingår
- Plats för en säng med gardiner - Ingår ej
- Snörasskydd
- Sittplats i kapprum - Ingår ej

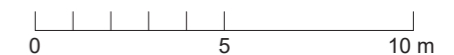


Koncept C - Kvadrat  
A-40-1-101 Plan 1  
Skala 1:100 A1 / 1:200 A3  
BTA: 700 m<sup>2</sup>




**FÖRKLARINGAR**

Generellt:  
Mått i meter där ej annat anges  
Lösning ingår ej i anbudet  
Hiss - Cibes 5000

- Plats för / ingår ej
- 1500mm vändmått
- Brandcellsgräns
- Utrymning
- BH: Bröstningshöjd
- Kapphyllor - Ingår ej
- Z-skåp 40x40 - Ingår ej
- Torkställning i torkrum (18 platser i 2 nivåer) - Ingår ej
- TM: Tvättmaskin - Ingår ej
- TT: Torktumlare - Ingår ej
- KF: Kylskåp/Frys - Ingår (pausrum)
- KF: Kylskåp/Frys - Ingår ej (verkstad)
- DM: Diskmaskin - Ingår
- U: Ugn - Ingår
- MF: Madrassförvaring - Ingår ej
- ST: Städskåp - Ingår ej
- H: Högsåp - Ingår ej
- LF: Lekförråd - Ingår
- SKR: Plats för skrivare
- Diskbänk med diskho - Ingår
- Utslagsback - Ingår
- x: Golvbrunn - Ingår
- Fällbart skötbord bakom wc - Ingår ej
- Tvättränna - Ingår
- Skötbord - enkelt - ingår ej
- Skötbord - dubbelt - ingår ej
- Plats för köksvagnar
- Plats för madrasser
- Akustikgardiner - Ingår
- Plats för projicering
- Fönsterdörr
- Tät dörr
- Öppningsbart fönster
- Vikvägg - Ingår
- Plats för en säng med gardiner - Ingår ej
- SRS: Snörasskydd
- Sittplats i kapprum - Ingår ej

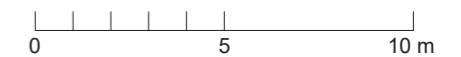


Koncept C - Kvadrat  
A-40-1-102 Plan 2  
Skala 1:100 A1 / 1:200 A3  
BTA: 700 m<sup>2</sup>

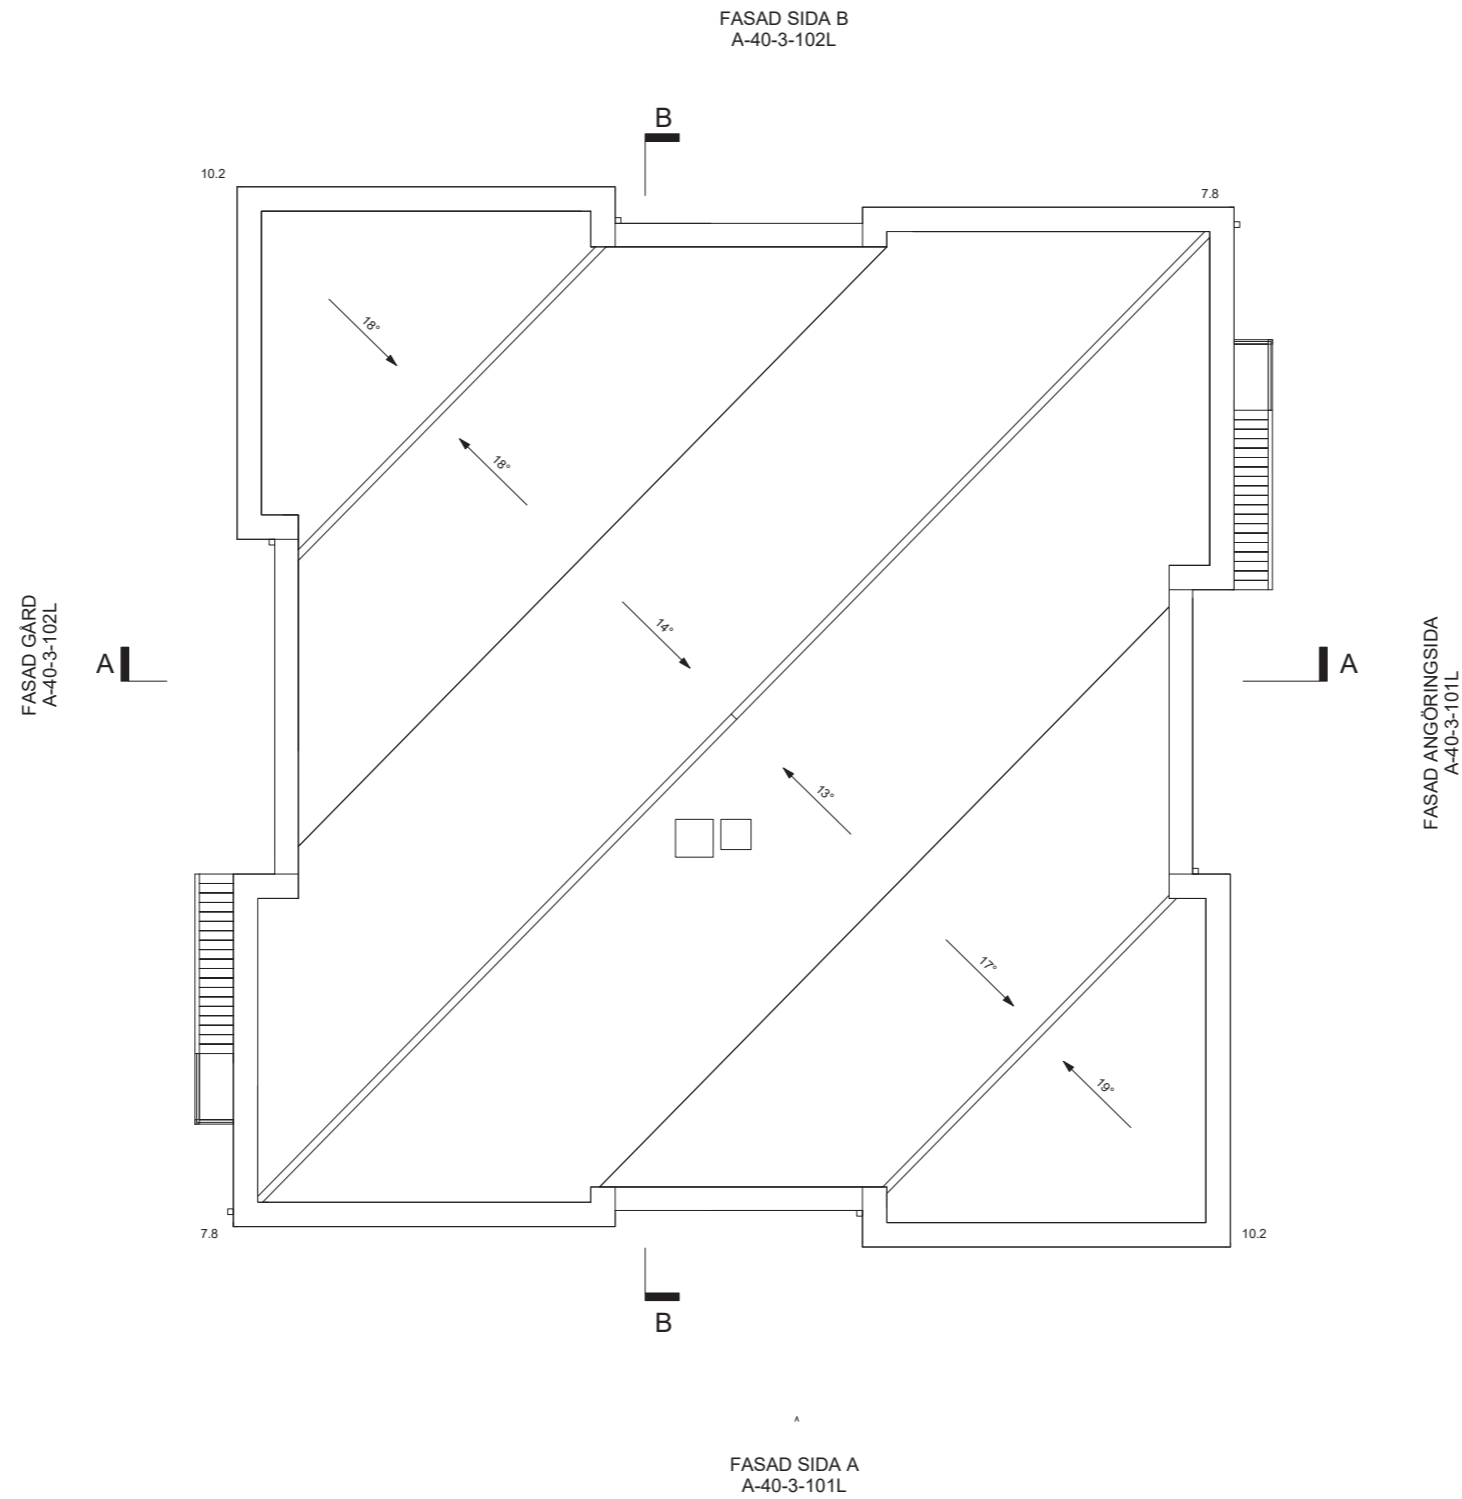

**FÖRKLARINGAR**

Generellt:  
Mått i meter där ej annat anges  
Lösning ingår ej i anbudet  
Hiss - Cibes 5000


- Plats för / ingår ej
- 1500mm värdmätt
- Brandcellsgräns
- Utrymning
- BH: Bröstningshöjd
- Kapphyllor - Ingår ej
- Z-skåp 40x40 - Ingår ej
- Torkställning i torkrum (18 platser i 2 nivåer) - Ingår ej
- TM: Tvättmaskin - Ingår ej
- TT: Torktumlare - Ingår ej
- K/F: Kylskåp/Frys - Ingår (pausrum)
- K/F: Kylskåp/Frys - Ingår ej (verkstad)
- DM: Diskmaskin - Ingår
- U: Ugn - Ingår
- MF: Madrassförvaring - Ingår ej
- ST: Städskåp - Ingår ej
- H: Högskåp - Ingår ej
- LF: Lekförråd - Ingår
- SKR: Plats för skrivare
- Diskbänk med diskho - Ingår
- Utslagsback - Ingår
- x: Golvbrunn - Ingår
- Fällbart skötbord bakom wc - Ingår ej
- Tvättränna - Ingår
- Skötbord - enkelt - ingår ej
- Skötbord - dubbelt - ingår ej
- Plats för köksvagnar
- Plats för madrasser
- Akustikgardiner - Ingår
- Plats för projicering
- Fönsterdörr
- Tät dörr
- Öppningsbart fönster
- Vikvägg - Ingår
- Plats för en säng med gardiner - Ingår ej
- SRS: Snörasskydd
- Sittplats i kapprum - Ingår ej

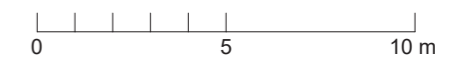

Koncept C - Kvadrat  
A-40-1-103L Takplan - Lutande tak  
Skala 1:100 A1 / 1:200 A3



FASAD ANGÖRINGSSIDA

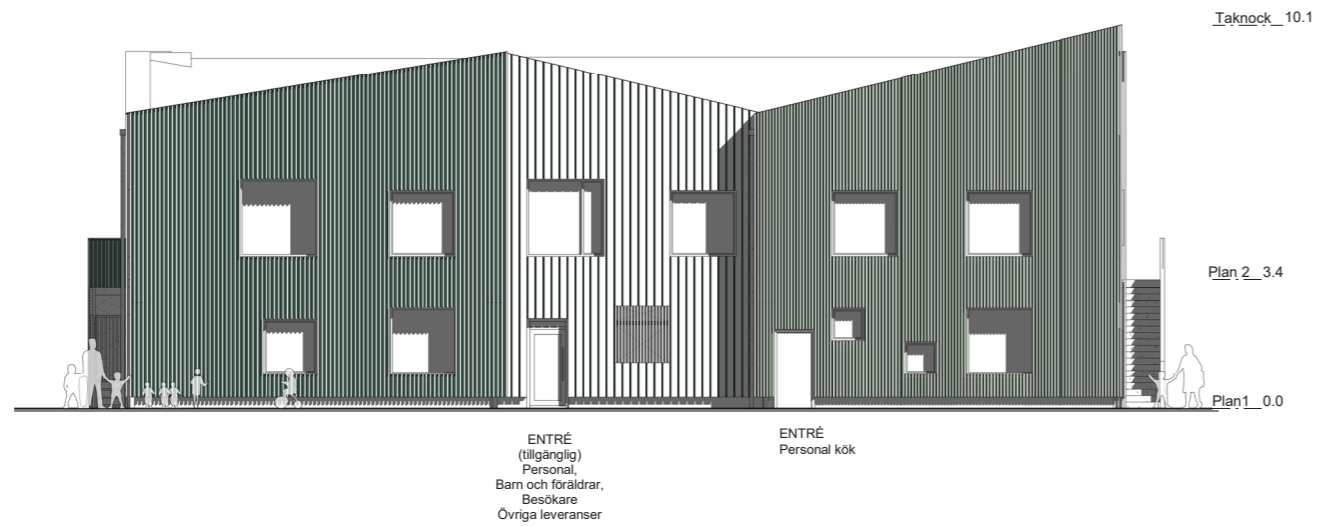

FASAD SIDA A


Koncept C-Kvadrat L  
 A-40-3-101L Fasad Angöringssida - Lutande tak  
 Skala 1:100 A1 / 1:200 A3


**FÖRKLARINGAR**

Generellt:  
 Mått i meter där ej annat anges  
 Lösning ingår ej i anbudet  
 Hiss - Cibes 5000

**HÄNVISNINGAR**

Fasadmaterial: Se Kulör och Materialbeskrivning  
 Alt 1: laserade träribbor och träpanel i 2 olika  
 mönster med målad fasadskiva bakom.  
 Fasadskivorna och fönsteromfattning i olika nyanser  
 av grönt.  
 Alt 2: puts (ej redovisat)

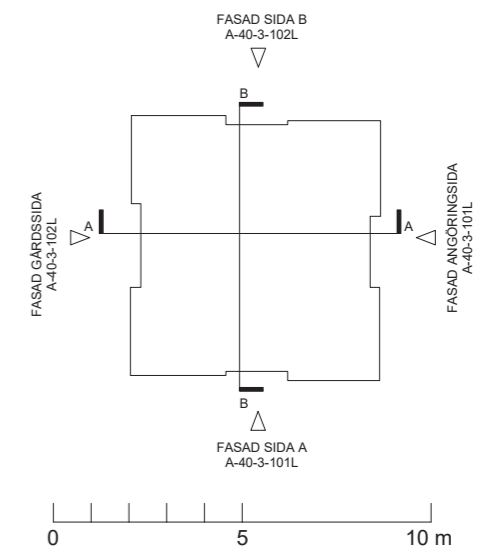

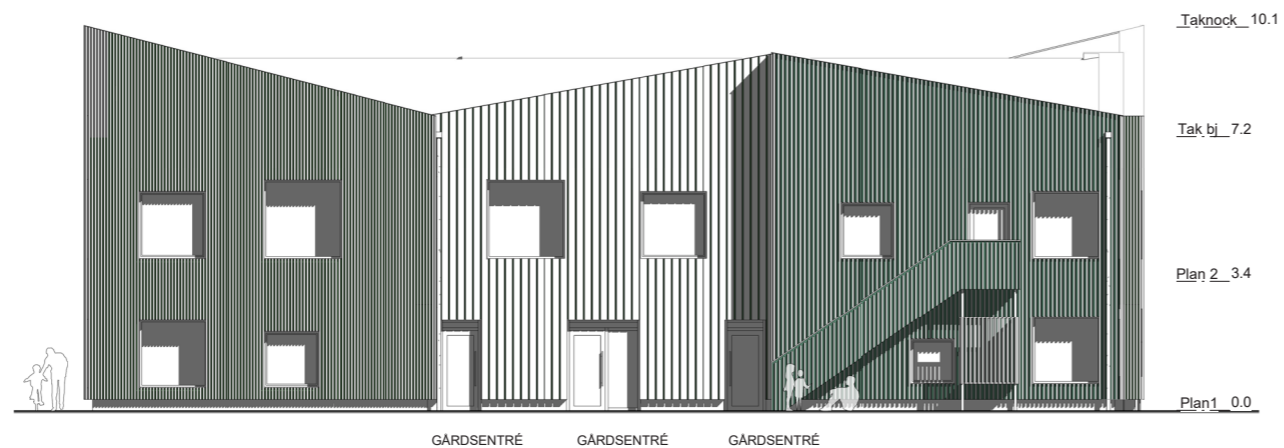

FASAD GÅRDSIDA



FASAD SIDA B


Koncept C-Kvadrat L  
 A-40-3-102L Fasad Gårdssida - Lutande tak  
 Skala 1:100 A1 / 1:200 A3


**FÖRKLARINGAR**

Generellt:  
 Mått i meter där ej annat anges  
 Lösning ingår ej i anbudet  
 Hiss - Cibes 5000

**HÄNVISNINGAR**

Fasadmaterial: Se Kulör och Materialbeskrivning  
 Alt 1: laserade träribbor och träpanel i 2 olika  
 mönster med målad fasadskiva bakom.  
 Fasadskivorna och fönsteromfattning i olika nyanser  
 av grönt.  
 Alt 2: puts (ej redovisat)

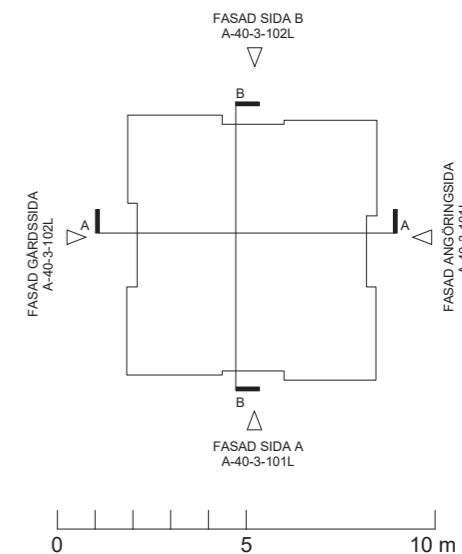

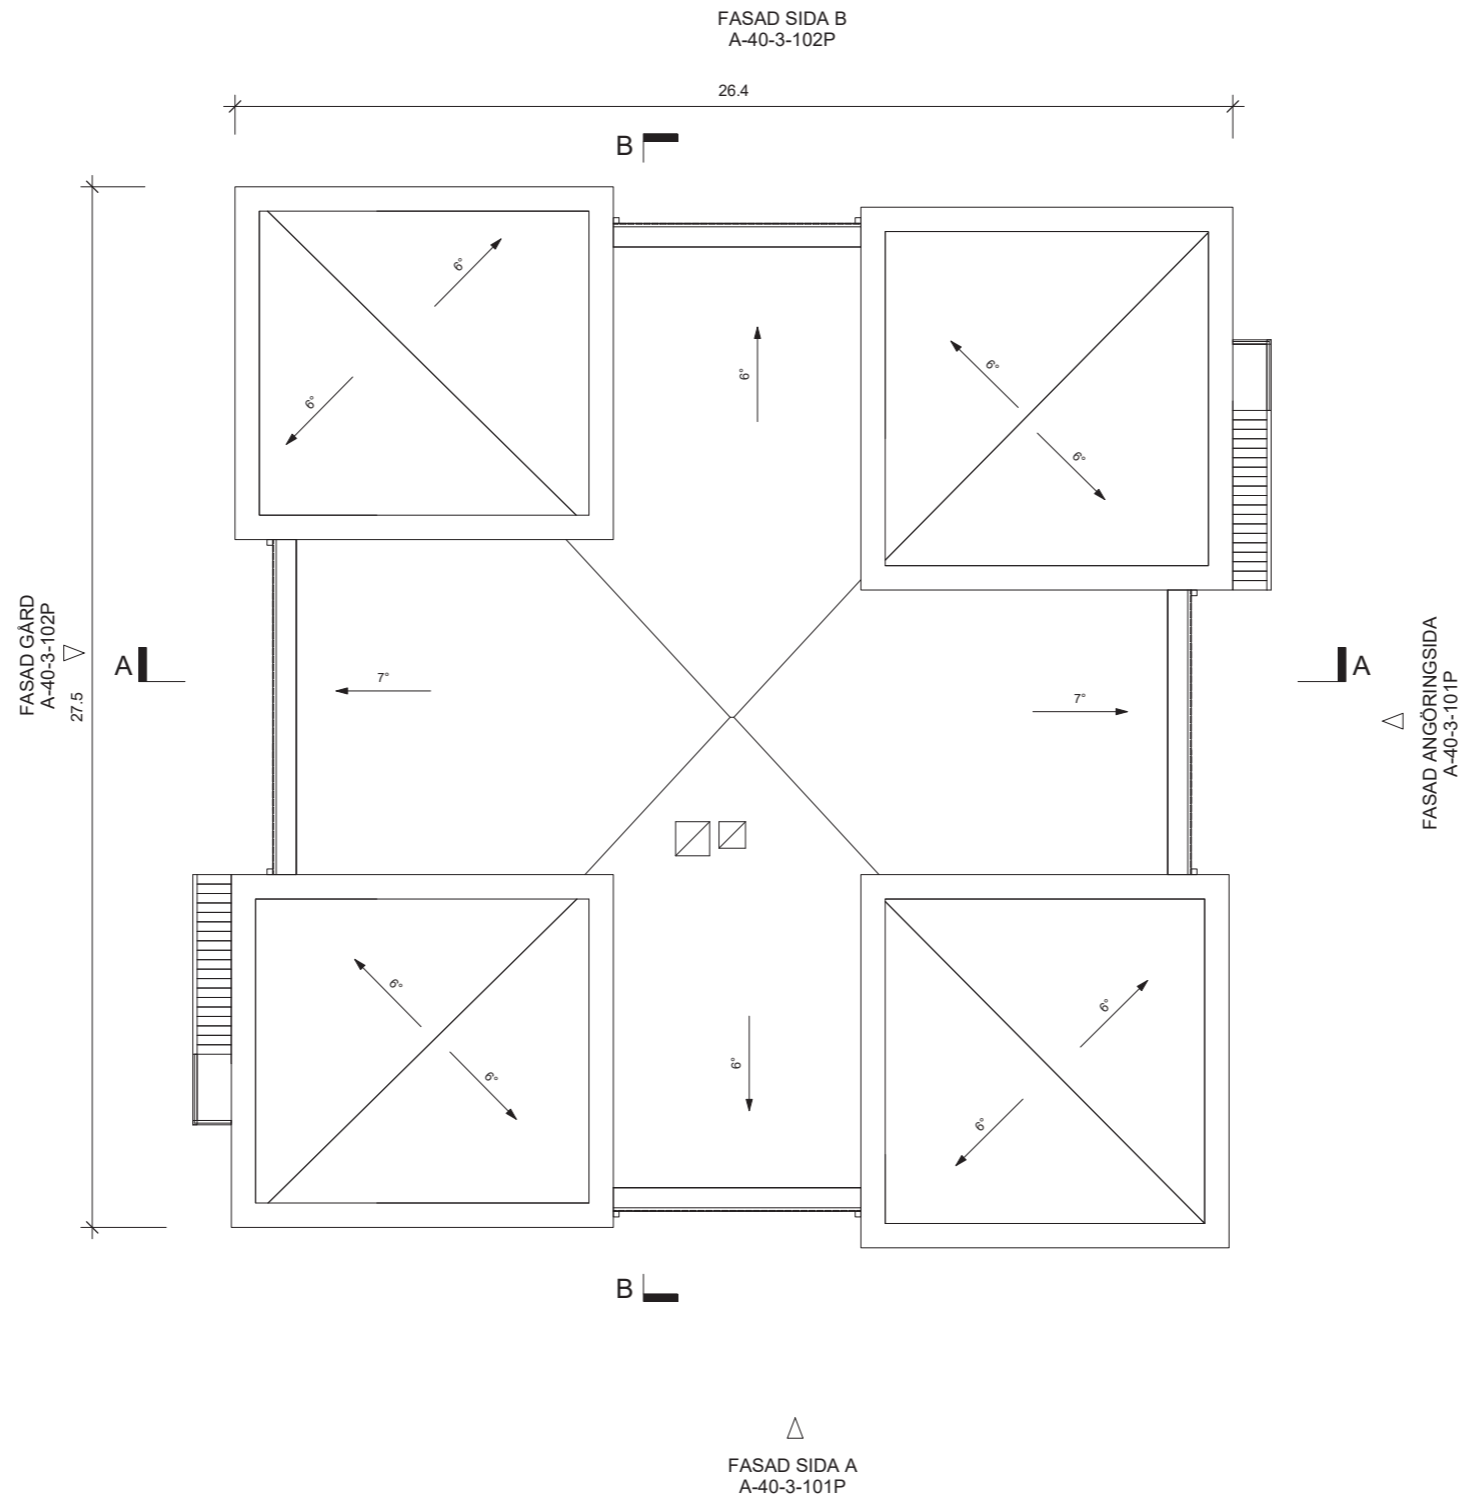


Koncept C - Kvadrat  
 A-40-1-103P Takplan - Platt tak  
 Skala 1:100 A1 / 1:200 A3

**FÖRKLARINGAR**

Generellt:  
 Mått i meter där ej annat anges  
 Lösning ingår ej i anbudet  
 Hiss - Cibes 5000

- Plats för / ingår ej
- 1500mm vändmått
- Brandcellsgräns
- Utrymning
- BH: Brösthöjd
- Kapphyllor - Ingår ej
- Z-skåp 40x40 - Ingår ej
- Torkställning i torkrum (18 platser i 2 nivåer) - Ingår ej
- TM: Tvättmaskin - Ingår ej
- TT: Torktumlare - Ingår ej
- KF: Kylskåp/Frys - Ingår (pausrum)
- KF: Kylskåp/Frys - Ingår ej (verkstad)
- DM: Diskmaskin - Ingår
- U: Ugn - Ingår
- MF: Madrassförvaring - Ingår ej
- ST: Städskåp - Ingår ej
- H: Högsåp - Ingår ej
- LF: Lekförråd - Ingår
- SKR: Plats för skrivare
- Diskbänk med diskho - Ingår
- Utslagsback - Ingår
- x: Golvbrunn - Ingår
- Fällbart skötbord bakom wc - Ingår ej
- Tvätträna - Ingår
- Skötbord - enkelt - ingår ej
- Skötbord - dubbelt - ingår ej
- Plats för köksvagnar
- Plats för madrasser
- Akustikgardiner - Ingår
- Plats för projicering
- Fönsterdörr
- Tät dörr
- Öppningsbart fönster
- Vikvägg - Ingår
- Plats för en säng med gardiner - Ingår ej
- SRS: Snörasskydd
- Sittplats i kapprum - Ingår ej

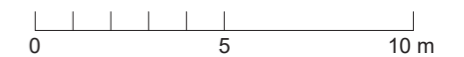



FASAD ANGÖRINGSIDA



FASAD SIDA A


Koncept C - Kvadrat  
 A-40-3-101P Fasad Angöringsida - Platt tak  
 Skala 1:100 A1 / 1:200 A3


**FÖRKLARINGAR**

Generellt:  
 Mått i meter där ej annat anges  
 Lösning ingår ej i anbudet  
 Hiss - Cibes 5000  
 Kulör och Materialbeskrivning: se sidan XX

**HÄNVISNINGAR**

Fasadmaterial: Se Kulör och Materialbeskrivning  
 Alt 1: laserade träribbor och träpanel i 2 olika mönster med målad fasadskiva bakom.  
 Fasadskivorna och fönsteromfattning i olika nyanser av grönt.  
 Alt 2: puts (ej redovisat)

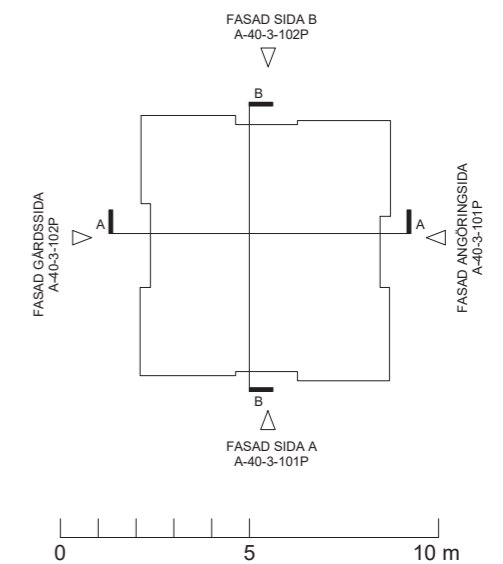

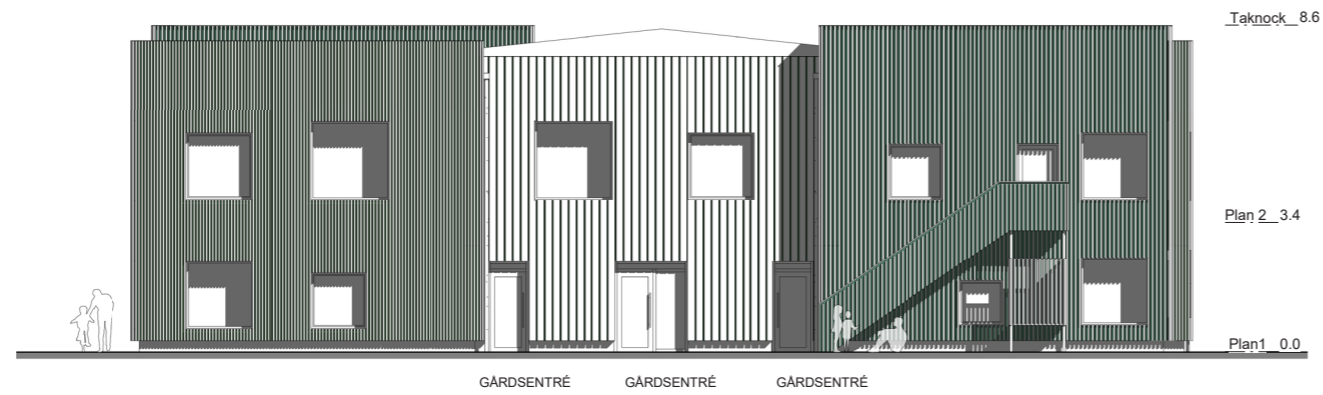

FASAD GÅRDSIDA



FASAD SIDA B

Koncept C - Kvadrat  
 A-40-3-102P Fasad Gårdssida - Platt tak  
 Skala 1:100 A1 / 1:200 A3

**FÖRKLARINGAR**

Generellt:  
 Mått i meter där ej annat anges  
 Lösning ingår ej i anbudet  
 Hiss - Cibes 5000

**HÄNVISNINGAR**

Fasadmaterial: Se Kulör och Materialbeskrivning  
 Alt 1: laserade träribbor och träpanel i 2 olika  
 mönster med målad fasadskiva bakom.  
 Fasadskivorna och fönsteromfattning i olika nyanser  
 av grönt.  
 Alt 2: puts (ej redovisat)

