
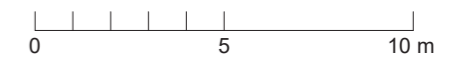



FÖRKLARINGAR

Generellt:
Mått i meter där ej annat anges
Lösning ingår ej i anbudet
Hiss - Cibes 5000

-  Plats för / ingår ej
-  1500mm vändmått
-  Brandcellsgräns
-  Utrymning
-  BH: Bröstningshöjd
-  Kapphyllor - Ingår ej
-  Z-skåp 40x40 - Ingår ej
-  Torkställning i torkrum (18 platser i 2 nivåer) - Ingår ej
-  TM: Tvättmaskin - Ingår ej
-  TT: Torktumlare - Ingår ej
-  K/F: Kylskåp/Frys - Ingår (pausrum)
-  K/F: Kylskåp/Frys - Ingår ej (verkstad)
-  DM: Diskmaskin - Ingår
-  U: Ugn - Ingår
-  MF: Madrassförvaring - Ingår ej
-  ST: Städskåp - Ingår ej
-  H: Högsåp - Ingår ej
-  LF: Lekförråd - Ingår
-  SKR: Plats för skrivare
-  Diskbänk med diskho - Ingår
-  Utslagsback - Ingår
-  Golvbrunn - Ingår
-  Fällbart skötbord bakom wc - Ingår ej
-  Tvättränna - Ingår
-  Skötbord - enkelt - ingår ej
-  Skötbord - dubbelt - ingår ej
-  Plats för köksvagnar
-  Plats för madrasser
-  Akustikgardiner - Ingår
-  Plats för projicering
-  Fönsterdörr
-  Tät dörr
-  Öppningsbart fönster
-  Vikvägg - Ingår
-  Plats för en säng med gardiner - Ingår ej
-  SRS: Snörasskydd
-  Sittplats i kapprum - Ingår ej



Koncept C - Rektangel
A-40-1-101 Plan 1
Skala 1:100 A1 / 1:200 A3
BTA: 689 m²

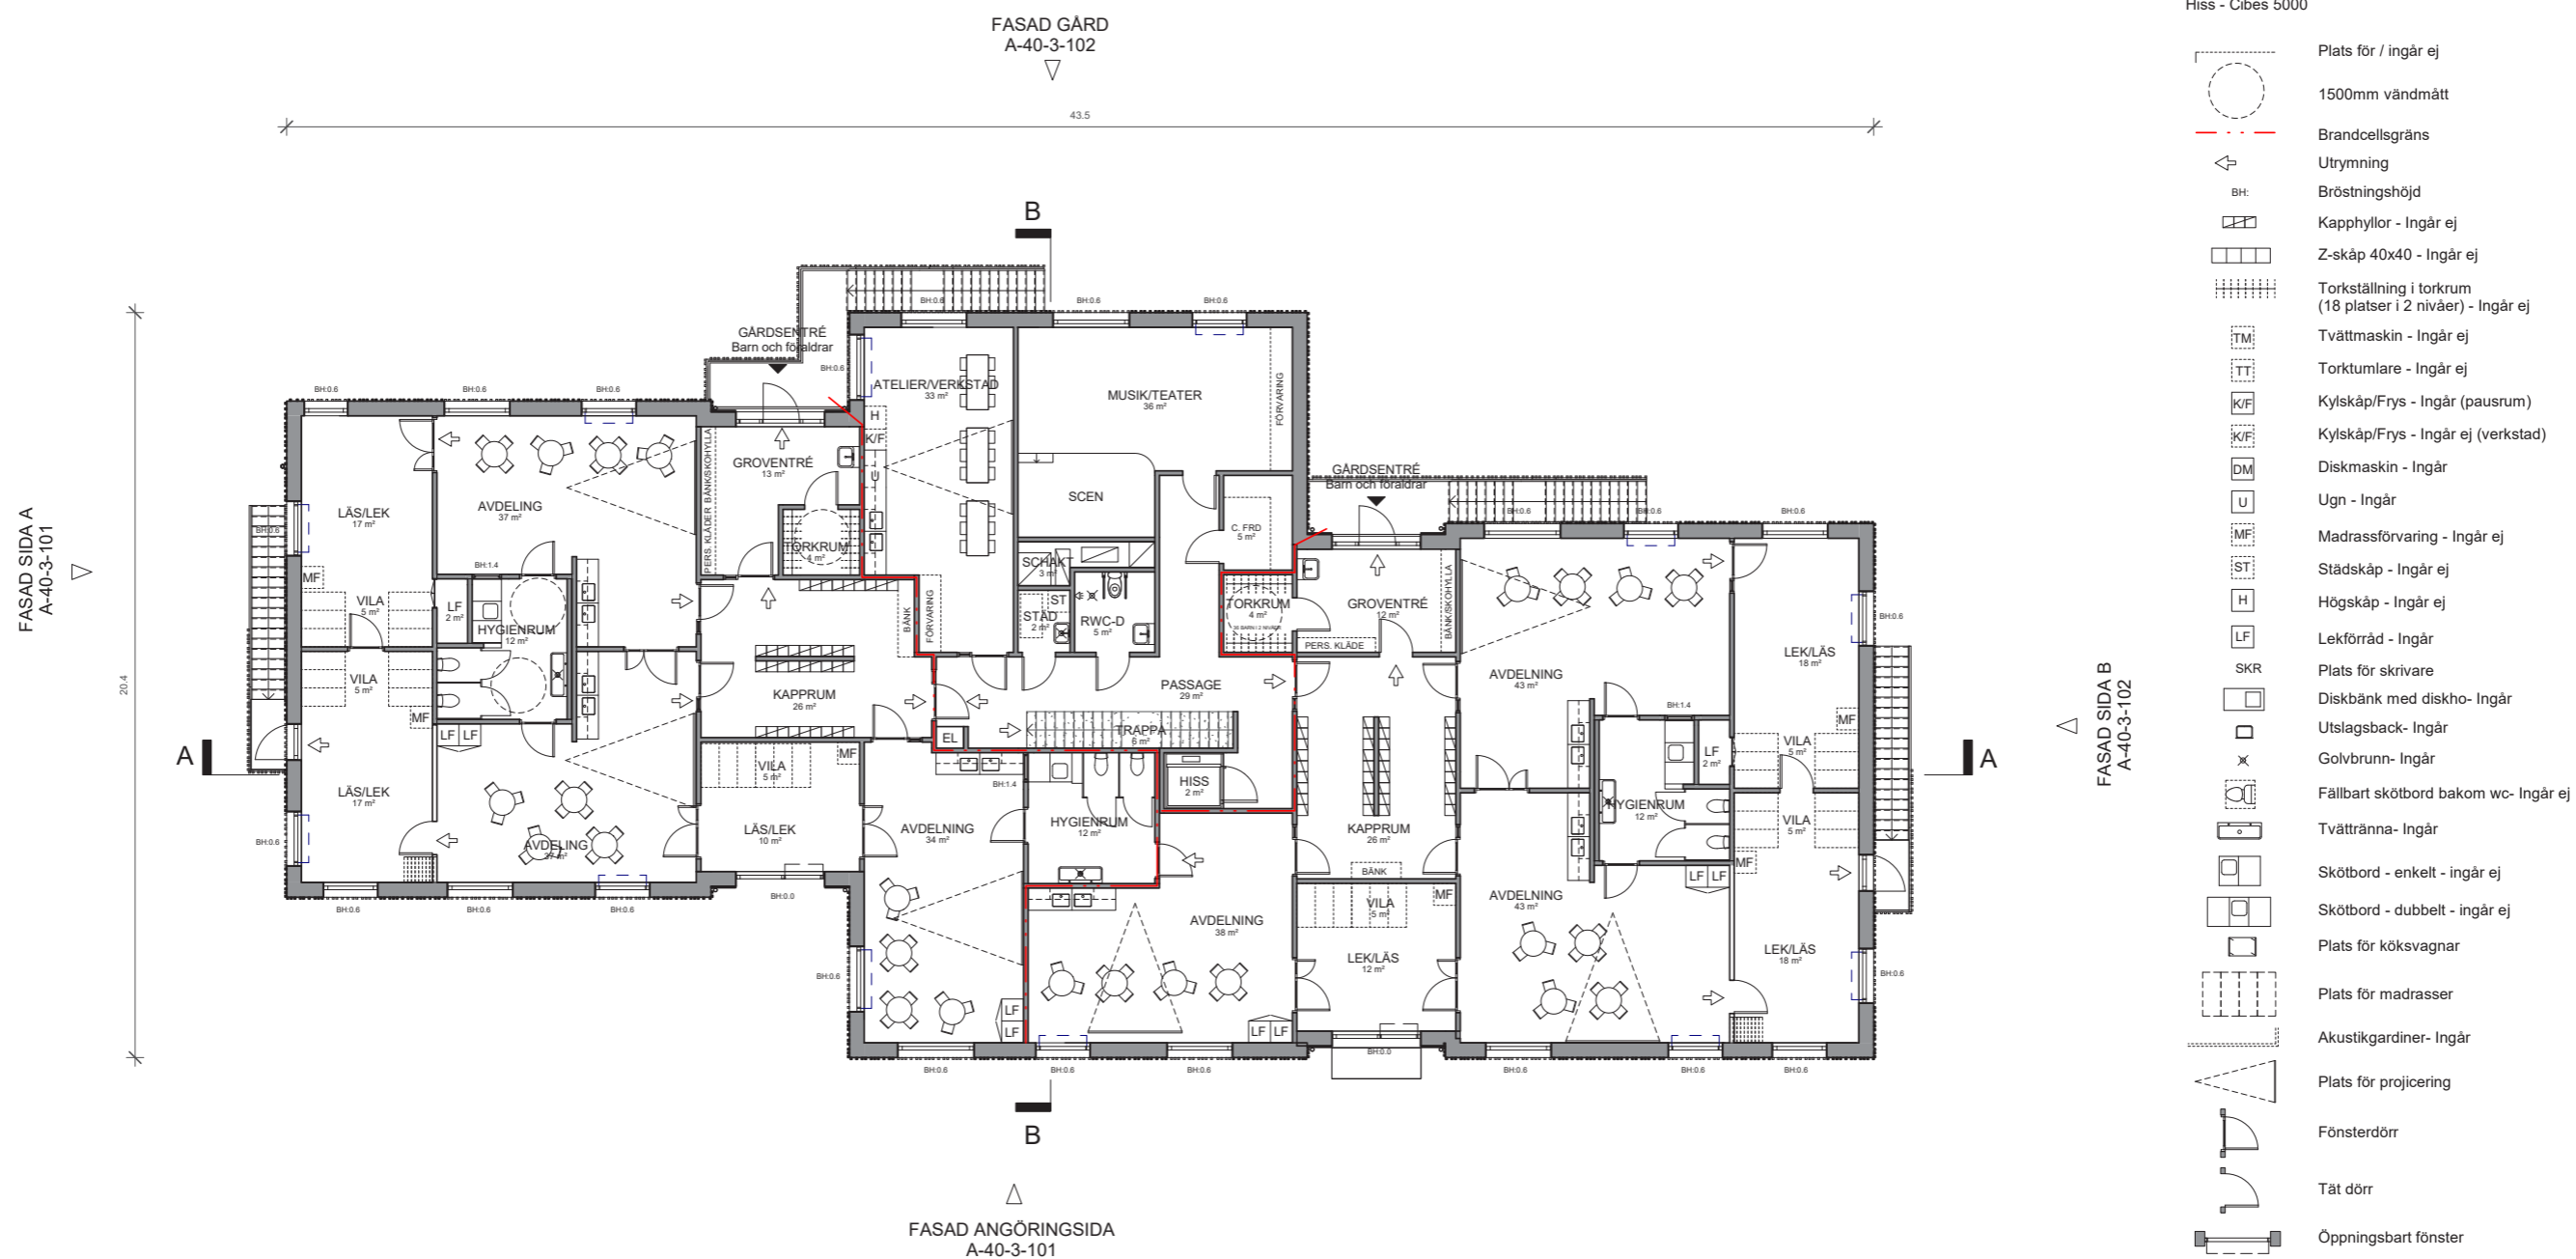



FÖRKLARINGAR

Generellt:
Mått i meter där ej annat anges
Lösning ingår ej i anbudet
Hiss - Cibes 5000

- Plats för / ingår ej
- 1500mm vändmått
- Brandcellsgräns
- Utrymning
- BH: Bröstningshöjd
- Kapphyllor - Ingår ej
- Z-skåp 40x40 - Ingår ej
- Torkställning i torkrum (18 platser i 2 nivåer) - Ingår ej
- TM: Tvättmaskin - Ingår ej
- TT: Torktumlare - Ingår ej
- K/F: Kylskåp/Frys - Ingår (pausrum)
- K/F: Kylskåp/Frys - Ingår ej (verkstad)
- DM: Diskmaskin - Ingår
- U: Ugn - Ingår
- MF: Madrassförvaring - Ingår ej
- ST: Städskåp - Ingår ej
- H: Högsåp - Ingår ej
- LF: Lekförråd - Ingår
- SKR: Plats för skrivare
- Diskbänk med diskho - Ingår
- Utslagsback - Ingår
- Golvbrunn - Ingår
- Fällbart skötbord bakom wc - Ingår ej
- Tvättränna - Ingår
- Skötbord - enkelt - ingår ej
- Skötbord - dubbelt - ingår ej
- Plats för köksvagnar
- Plats för madrasser
- Akustikgardiner - Ingår
- Plats för projicering
- Fönsterdörr
- Tät dörr
- Öppningsbart fönster
- Vikvägg - Ingår
- Plats för en säng med gardiner - Ingår ej
- SRS: Snörasskydd
- Sittplats i kapprum - Ingår ej

Koncept C - Rektangel
A-40-1-102 Plan 2
Skala 1:100 A1 / 1:200 A3
BTA: 689 m²

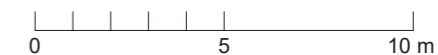

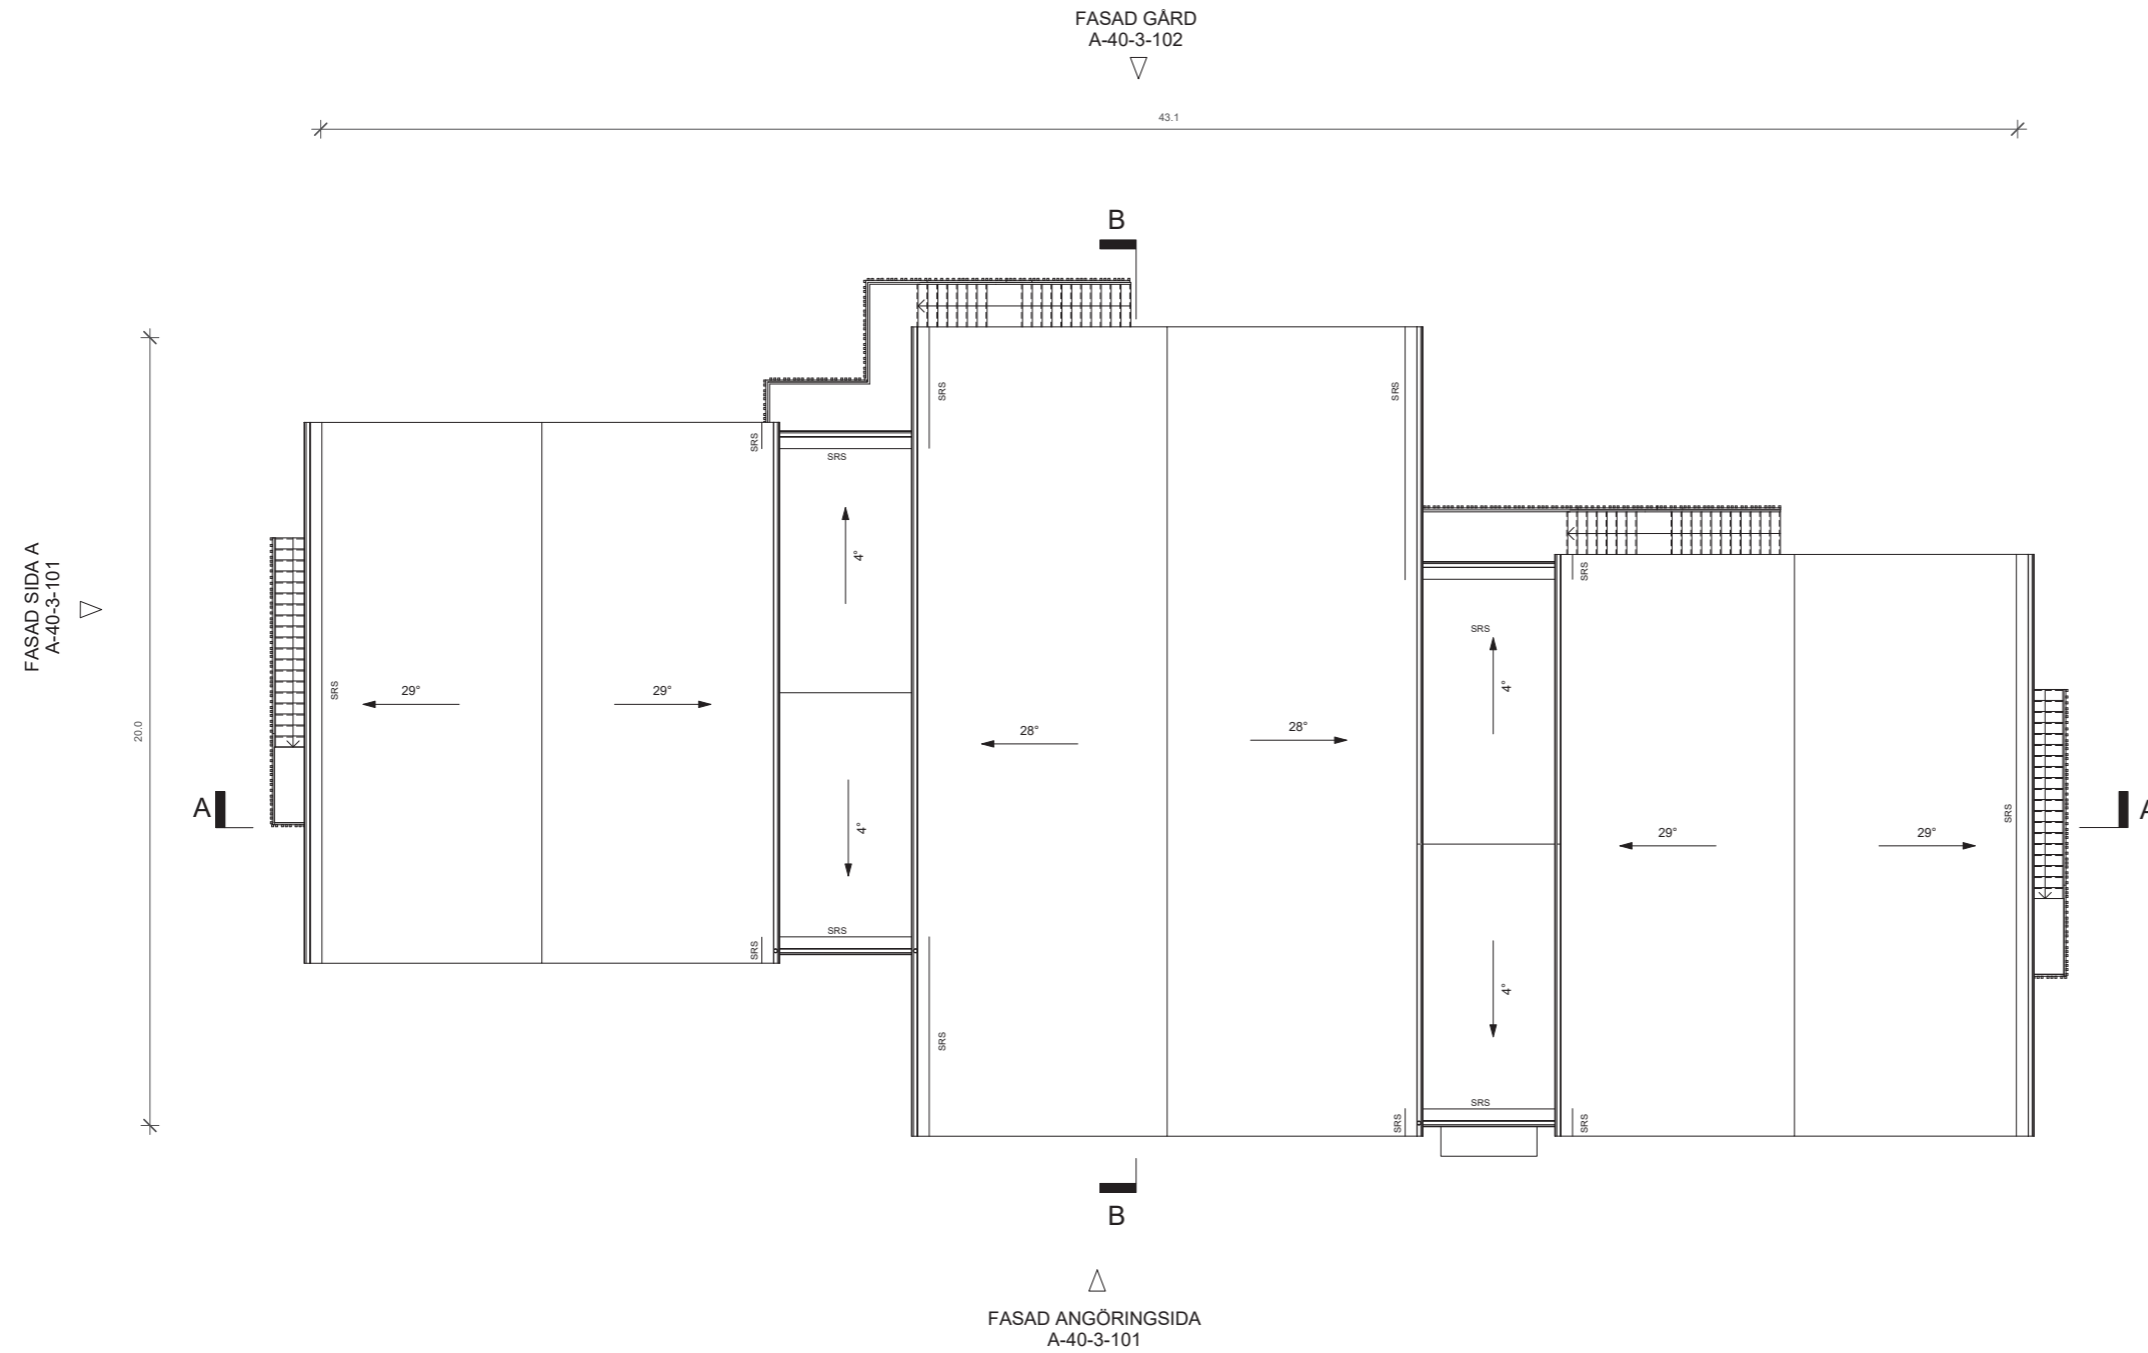


Koncept C - Rektangel
A-40-1-103L Takplan - Lutande tak
Skala 1:100 A1 / 1:200 A3

FÖRKLARINGAR

Generellt:
Mått i meter där ej annat anges
Lösning ingår ej i anbudet
Hiss - Cibes 5000

- Plats för / ingår ej
- 1500mm vändmått
- Brandcellsgräns
- Utrymning
- Bröstningshöjd
- Kapphyllor - Ingår ej
- Z-skåp 40x40 - Ingår ej
- Torkställning i torkrum (18 platser i 2 nivåer) - Ingår ej
- Tvättmaskin - Ingår ej
- Torktumlare - Ingår ej
- Kylskåp/Frys - Ingår (pausrum)
- Kylskåp/Frys - Ingår ej (verkstad)
- Diskmaskin - Ingår
- Ugn - Ingår
- Madrassförvaring - Ingår ej
- Städskåp - Ingår ej
- Högsåp - Ingår ej
- Lekförråd - Ingår
- Plats för skrivare
- Diskbänk med diskho - Ingår
- Utslagsback - Ingår
- Golvränn - Ingår
- Fällbart skötbord bakom wc - Ingår ej
- Tvättränna - Ingår
- Skötbord - enkelt - ingår ej
- Skötbord - dubbelt - ingår ej
- Plats för köksvagn
- Plats för madrasser
- Akustikgardiner - Ingår
- Plats för projicering
- Fönsterdörr
- Tät dörr
- Öppningsbart fönster
- Vikvägg - Ingår
- Plats för en säng med gardiner - Ingår ej
- Snörasskydd
- Sittplats i kapprum - Ingår ej

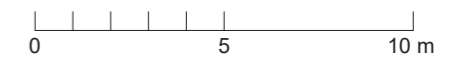



FASAD ANGÖRINGSIDA

ENTRE
(tillgänglig)
Barn och föräldrar
Besökare
Personal
Övriga leveranser



FASAD SIDA A



Koncept C - Rektangel
A-40-3-101L Fasader Angöringsida - lutande tak
Skala 1:100 A1 / 1:200 A3

FÖRKLARINGAR

Generellt:
Mått i meter där ej annat anges
Lösning ingår ej i anbudet
Hiss - Cibes 5000

HÄNVISNINGAR

Fasadmaterial: Se Kulör och Materialbeskrivning
Alt 1: laserade träribbor med träpanel och cortenstål.
Alt 2: puts (ej redovisat)

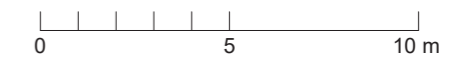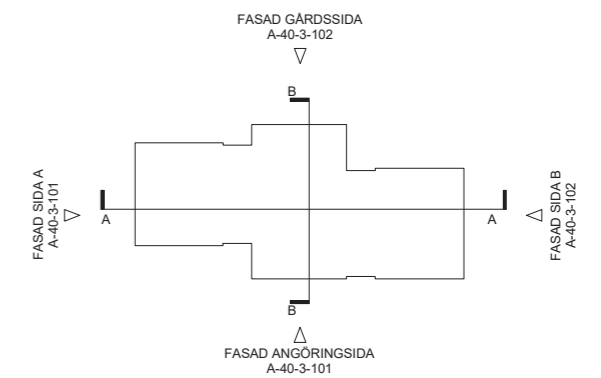


FÖRKLARINGAR


Generellt:
Mått i meter där ej annat anges
Lösning ingår ej i anbudet
Hiss - Cibes 5000

HÄNVISNINGAR

Fasadmaterial: Se Kulör och Materialbeskrivning
Alt 1: laserade träribbor med träpanel och cortenstål.
Alt 2: puts (ej redovisat)

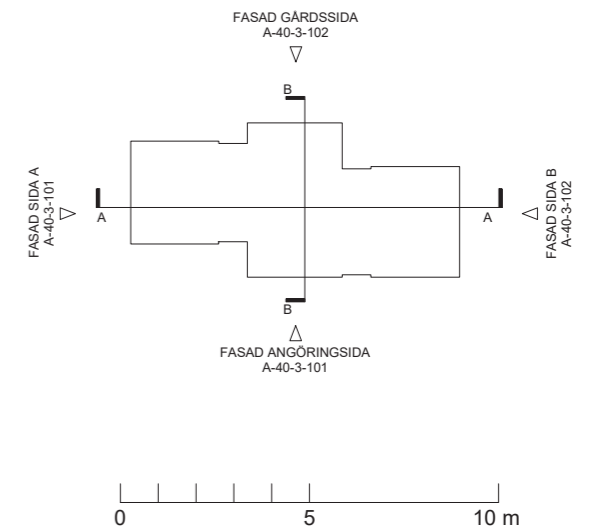

Koncept C - Rektangel
A-40-3-102L Fasader Gårdssida - lutande tak
Skala 1:100 A1 / 1:200 A3

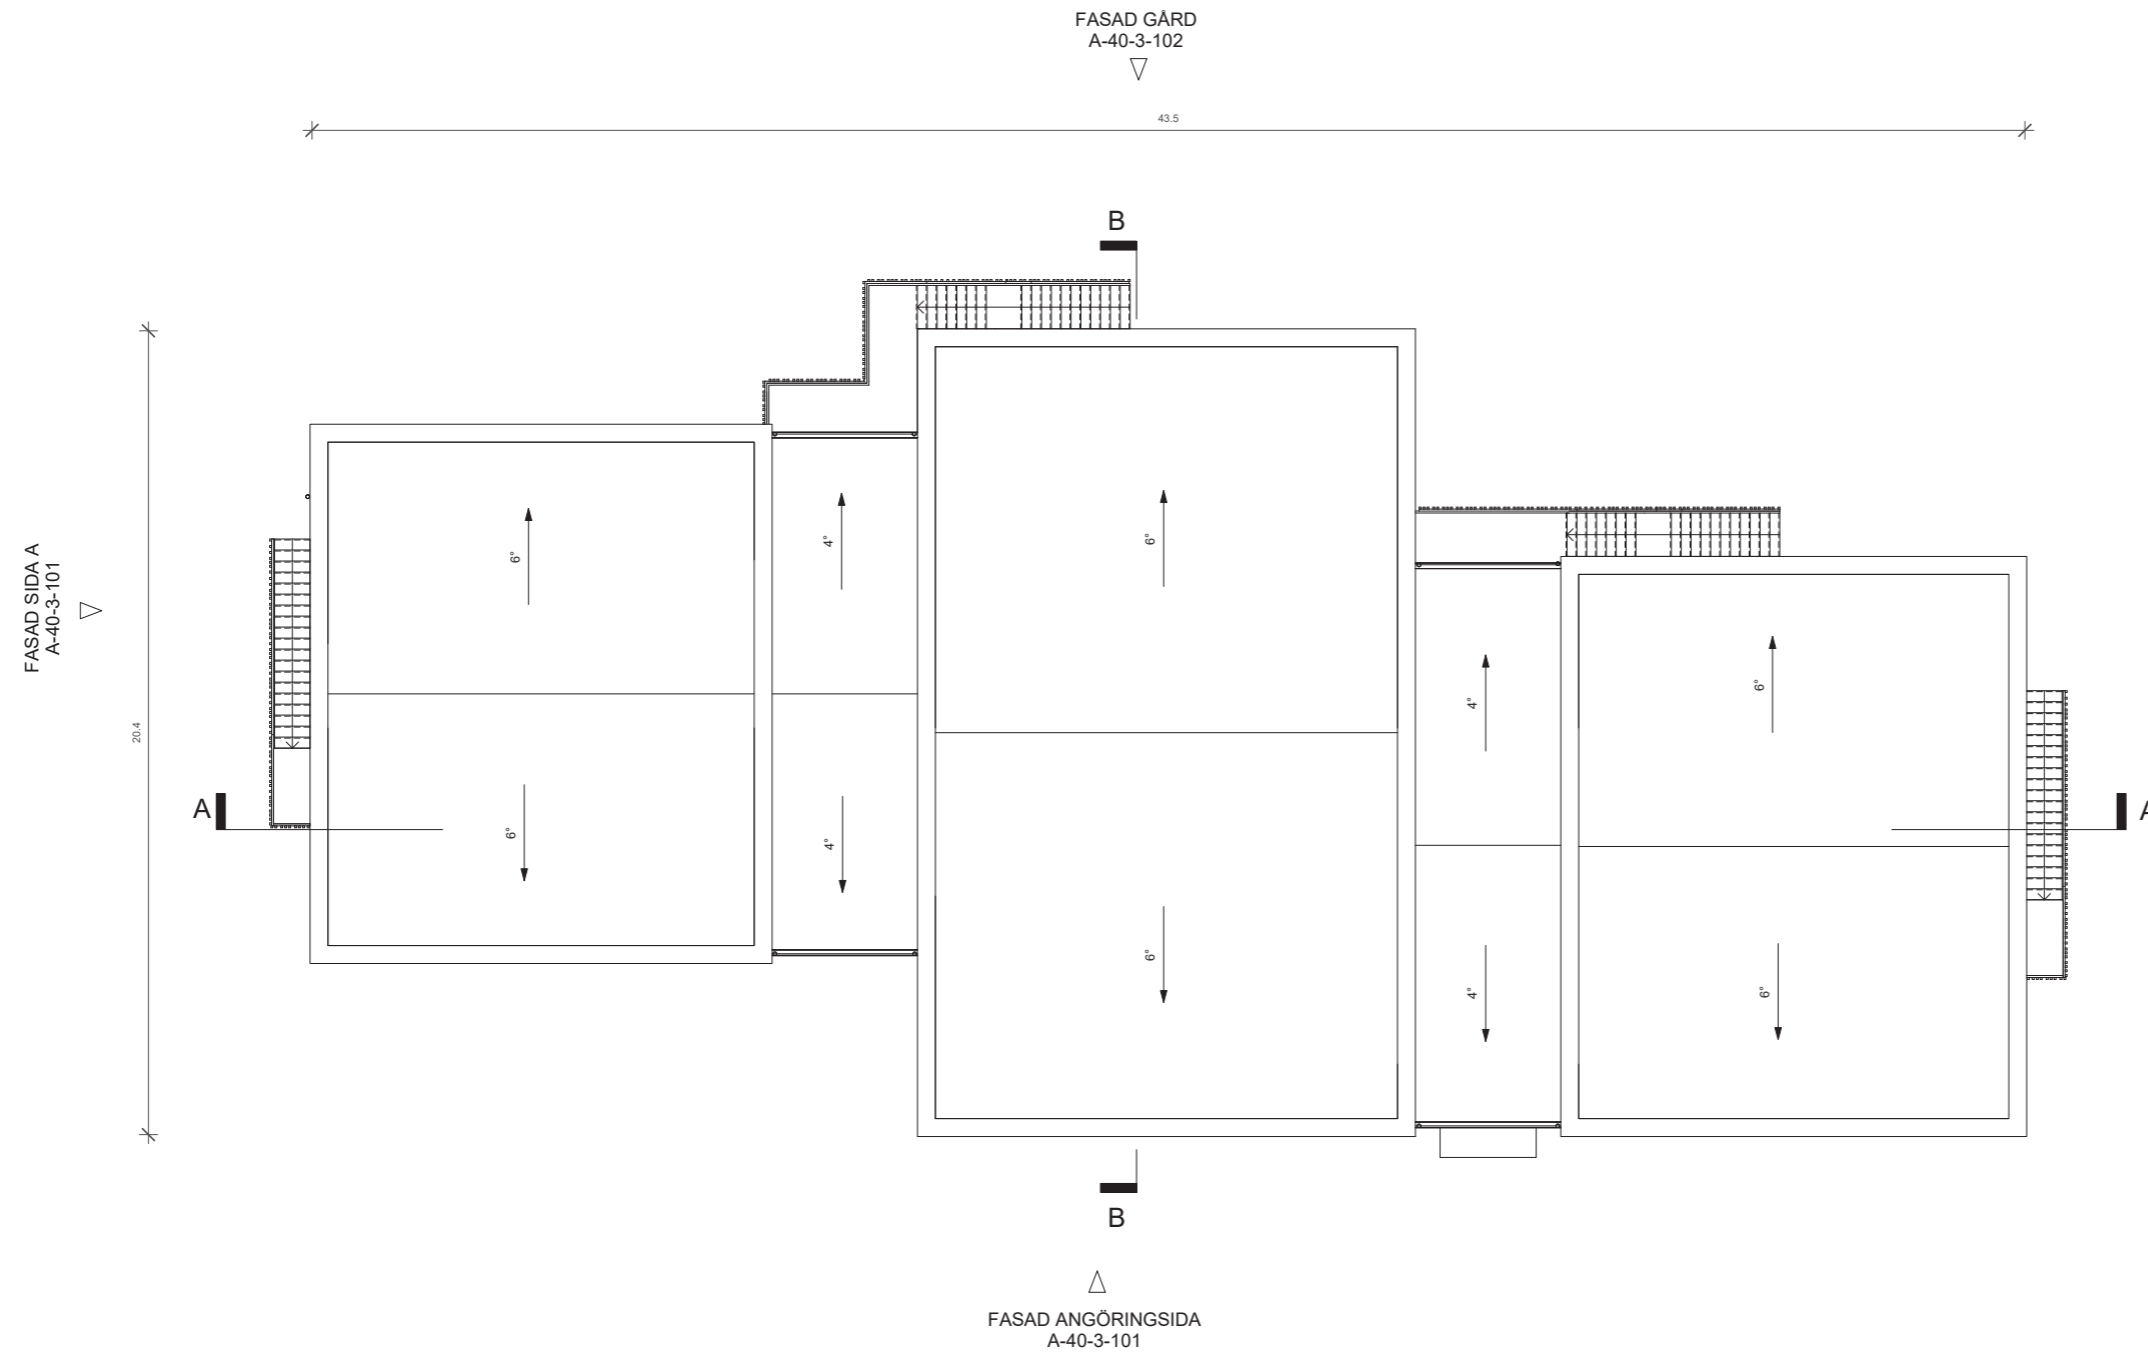


Koncept C - Rektangel
A-40-1-103P Takplan - Platt tak
Skala 1:100 A1 / 1:200 A3

FÖRKLARINGAR

Generellt:
Mått i meter där ej annat anges
Lösning ingår ej i anbudet
Hiss - Cibes 5000

- Plats för / ingår ej
- 1500mm vändmått
- Brandcellsgräns
- Utrymning
- Bröstningshöjd
- Kapphyllor - Ingår ej
- Z-skåp 40x40 - Ingår ej
- Torkställning i torkrum (18 platser i 2 nivåer) - Ingår ej
- Tvättmaskin - Ingår ej
- Torktumlare - Ingår ej
- Kylskåp/Frys - Ingår (pausrum)
- Kylskåp/Frys - Ingår ej (verkstad)
- Diskmaskin - Ingår
- Ugn - Ingår
- Madrassförvaring - Ingår ej
- Städskåp - Ingår ej
- Högsåp - Ingår ej
- Lekförråd - Ingår
- Plats för skrivare
- Diskbänk med diskho - Ingår
- Utslagsback - Ingår
- Golvsymbol - Ingår
- Fällbart skötbord bakom wc - Ingår ej
- Tvättränna - Ingår
- Skötbord - enkelt - ingår ej
- Skötbord - dubbelt - ingår ej
- Plats för köksvagnar
- Plats för madrasser
- Akustikgardiner - Ingår
- Plats för projicering
- Fönsterdörr
- Tät dörr
- Öppningsbart fönster
- Vikvägg - Ingår
- Plats för en säng med gardiner - Ingår ej
- Snörasskydd
- Sittplats i kapprum - Ingår ej

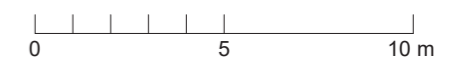



FASAD ANGÖRINGSIDA

ENTRÉ
(tillgänglig)
Barn och föräldrar
Besökare
Personal
Övriga leveranser



FASAD SIDA A



Koncept C - Rektangel
A-40-3-101P Fasader Angöringsida - platt tak
Skala 1:100 A1 / 1:200 A3

FÖRKLARINGAR

Generellt:
Mått i meter där ej annat anges
Lösning ingår ej i anbudet
Hiss - Cibes 5000

HÄNVISNINGAR

Fasadmaterial: Se Kulör och Materialbeskrivning
Alt 1: laserade träribbor med träpanel och cortenstål.
Alt 2: puts (ej redovisat)


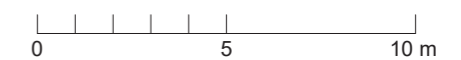
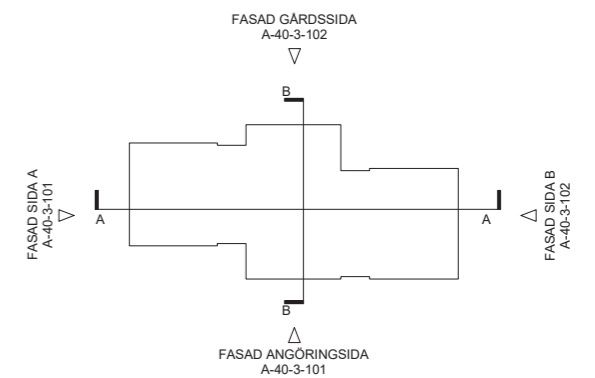


FÖRKLARINGAR

Generellt:
Mått i meter där ej annat anges
Lösning ingår ej i anbudet
Hiss - Cibes 5000

HÄNVISNINGAR

Fasadmaterial: Se Kulör och Materialbeskrivning
Alt 1: laserade träribbor med träpanel och cortenstål.
Alt 2: puts (ej redovisat)

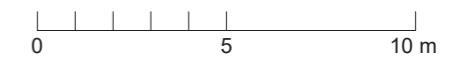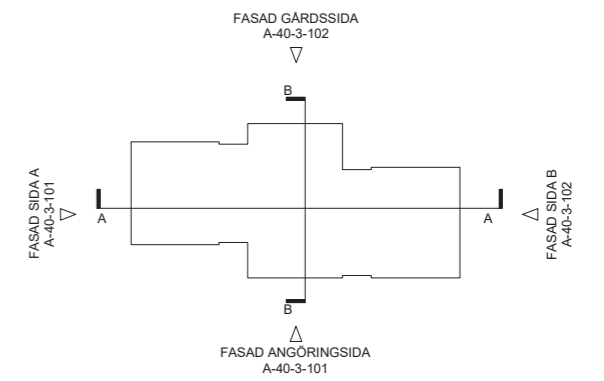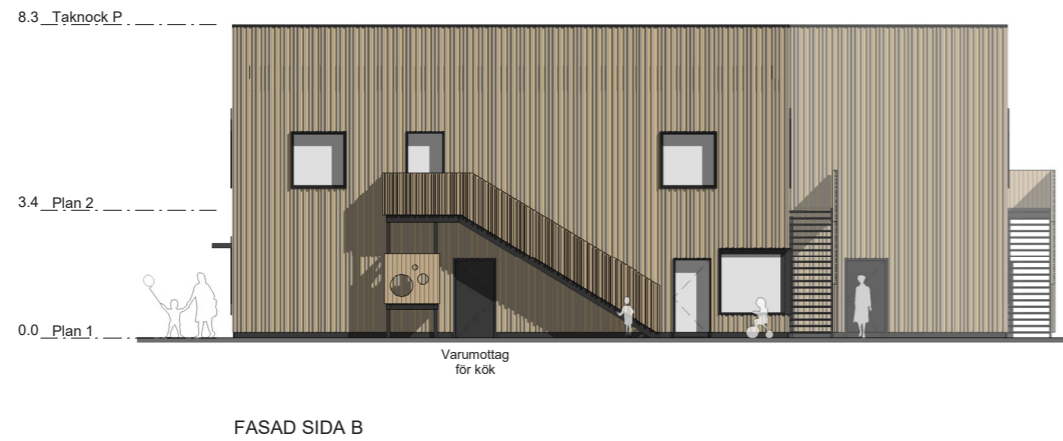

Koncept C - Rektangel
A-40-3-102P Fasader Gårdssida - platt tak
Skala 1:100 A1 / 1:200 A3