

FÖRKLARINGAR

MÅTT I MILLIMETER. PLUSHÖJDER I METER.

- BH = BRÖSTNINGSHÖJD
- K/F = KYL & FRYS
- GB = GOLVBRUNN
- DA = DÖRRAUTOMATIK
- U = UGN

- X = SERVICE FÖR EL, VATTEN, AVLOPP, DAGVATTEN OCH IT
- - - = BRANDCELLSGRÄNS
- = UTRYMNINGSVÄG

- PEDAGOGISK YTA
- ÖVRIG BARNYTA
- PERSONALYTA

FÖRESKRIFTER

RWC, TVÄTT, HYGIENRUM, STORKÖK OCH STÅD FÖRES MED GOLVBRUNN.

TRALL ANPASSAS EFTER LANDSKAP VID SENARE SKEDE, INGÅR EJ I ANBUD.

FÖRTYDIGANDE AV GRÄNSDRAGNING MELLAN FAST OCH LÖS INREDNING SOM INGÅR I ANBUD, SE DOKUMENT INREDNINGSSISTA.



HÄNVISNINGAR

UPSTÄLLNINGSRITNINGAR AV PENTRY, FÖRVARING, LEKSTRUKTUR SE RITNING: A-43-4-001, A-43-4-002, A-43-4-003

INREDNINGSSISTA

PLACERING AV IT-NOD I ELRUM

VÄXELRIKARE PLACERAS INOM ELRUM ALT. FLÅKRUM.

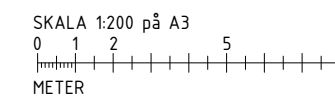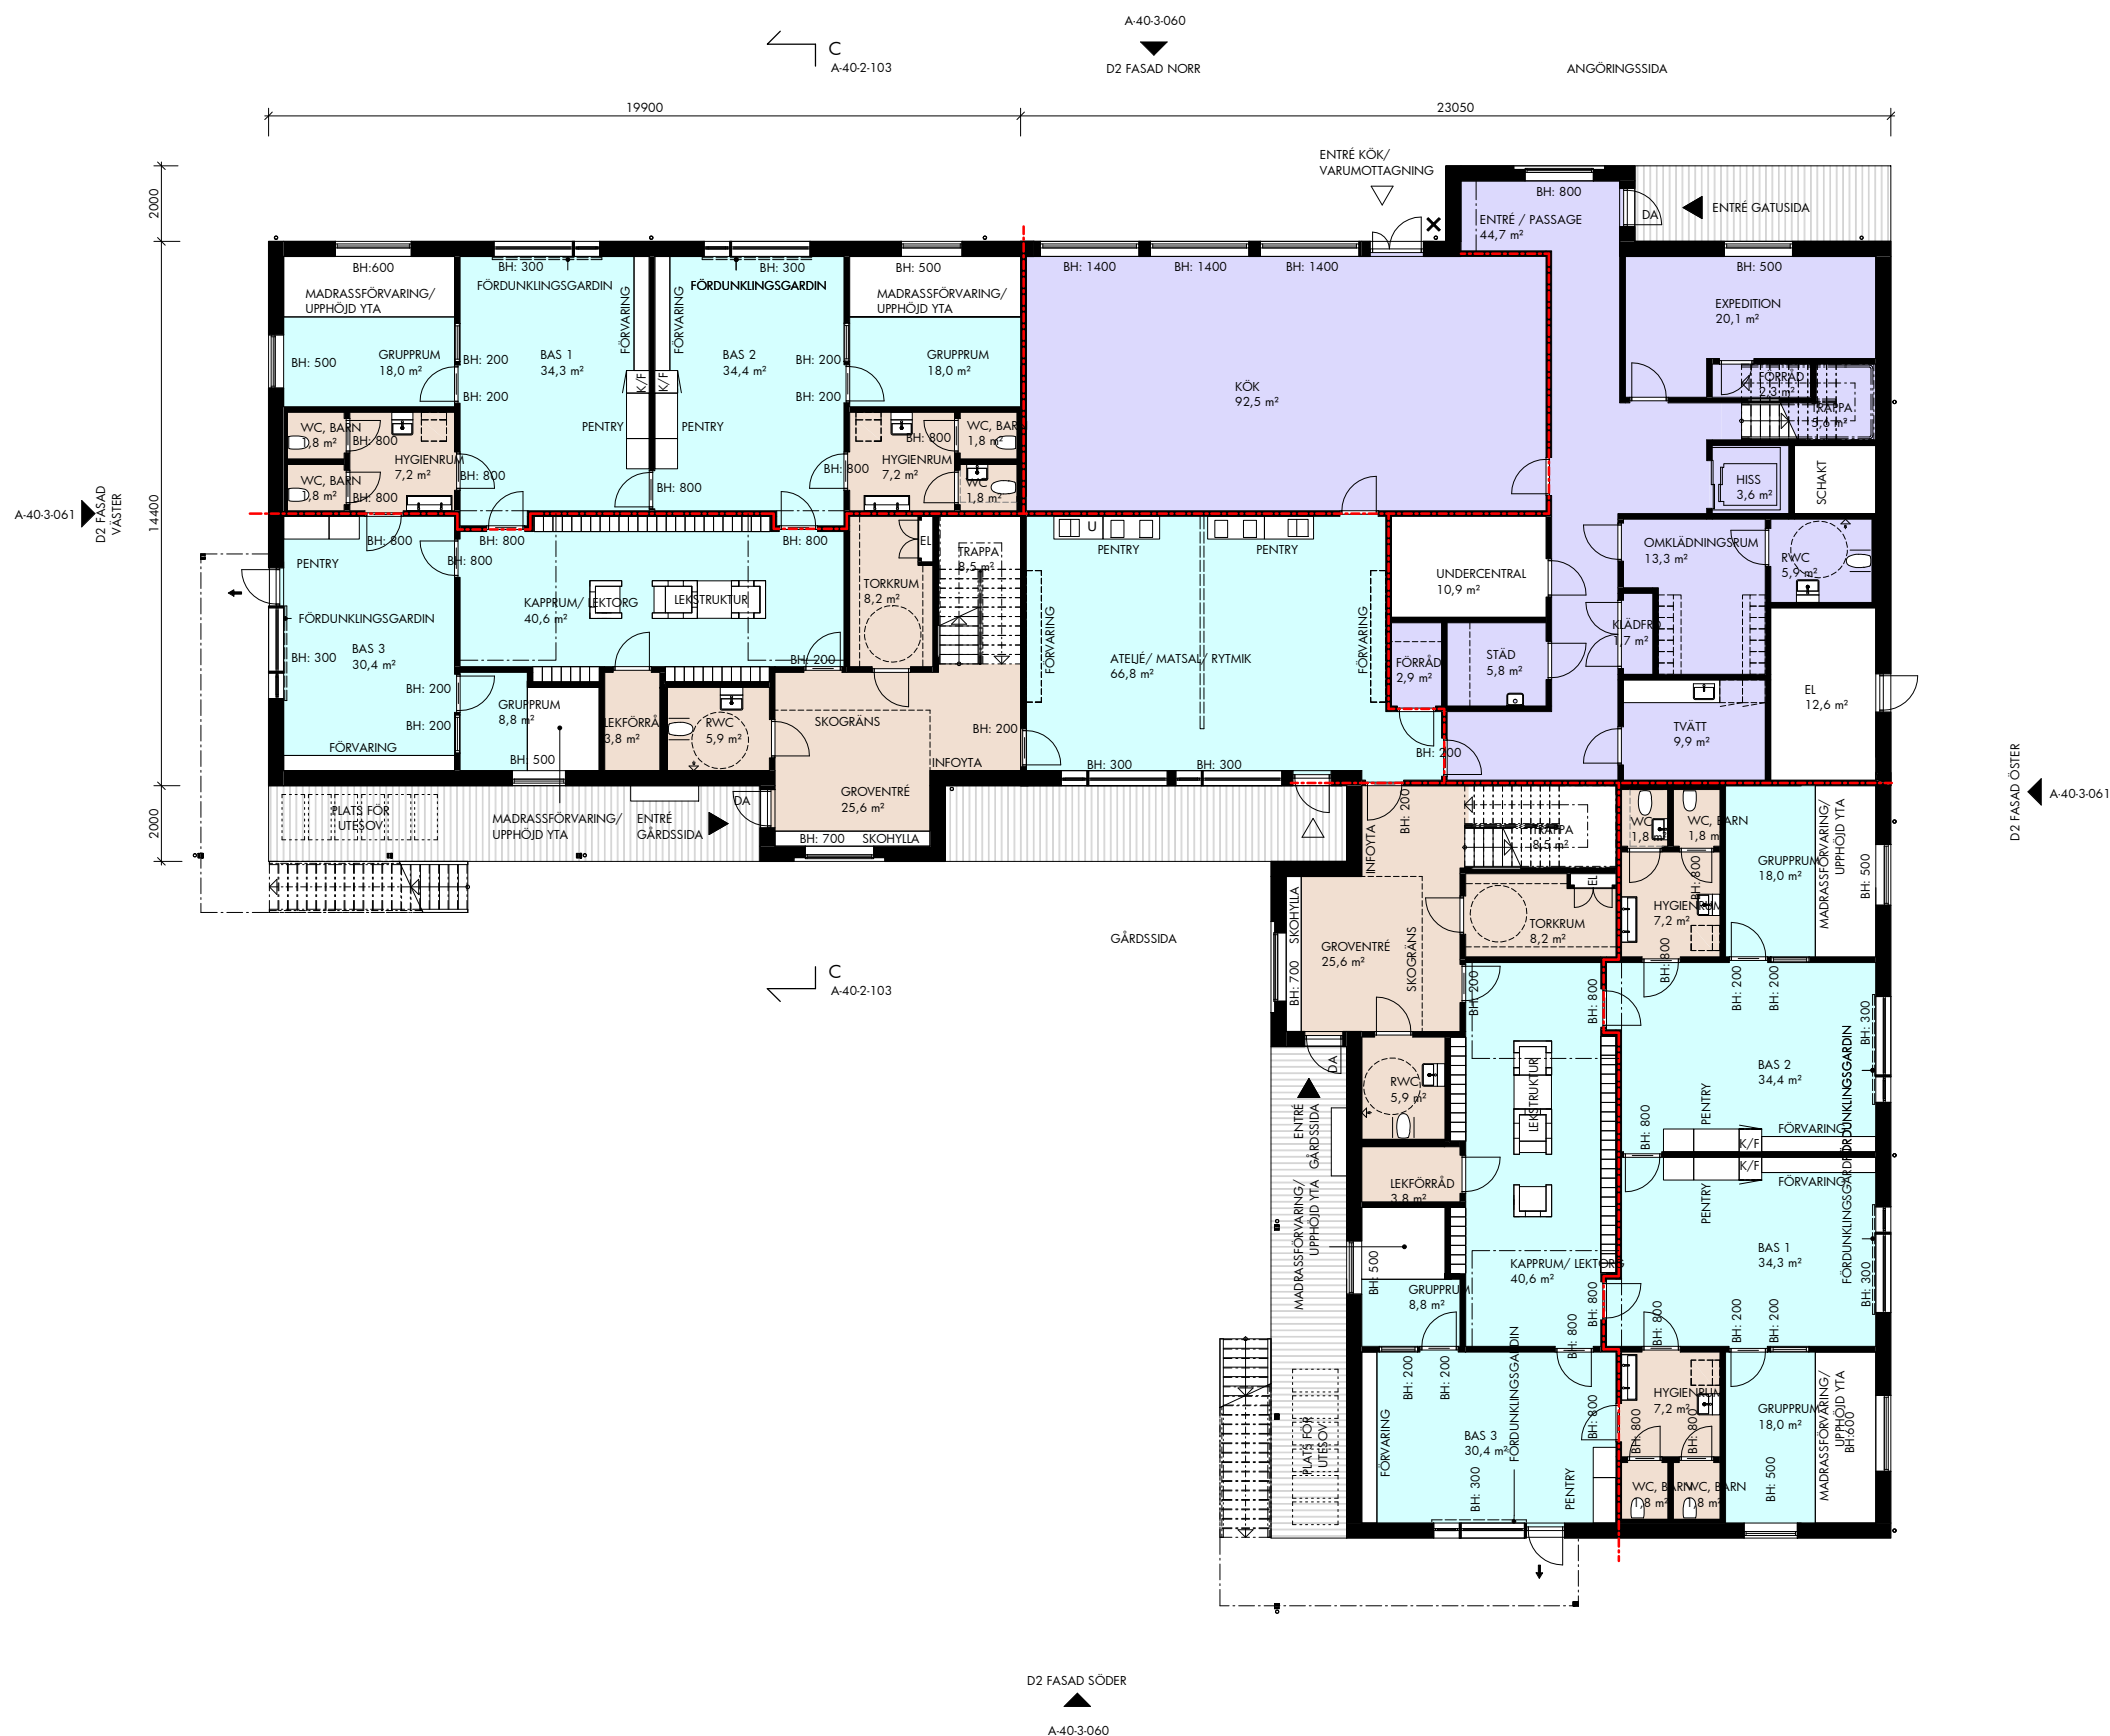

BET	ÄNDRINGEN AVSER	DATUM	SIGN
SLUTLIGT ANBUD			
SKL FÖRSKOLEBYGGNADER			
FÖRSKOLAN TÄLLEN			
<input checked="" type="checkbox"/> A	Wingårdh Arkitektkontor AB Kungälvsgatan 10, 431 19 Göteborg		tel. +46 31 878 188 0 00
UPPDRAG NR	RITADKONSTR. AV	HANDLAGARE	
999001	S Larson	I Alerås	
DATUM	ANSVARIG		
2019-11-28	J Lyth		
Förskolans Tällen			
KONCEPTTYP D ALT. 2, PLAN 1			
SKALA	NUMMER	BET	
A1 1:100 A3 1:200	A-40-1-061		

FÖRKLARINGAR

MÅTT I MILLIMETER. PLUSHÖJDER I METER.

BH = BRÖSTNINGSHÖJD
K/F = KYL & FRY
GB = GOLVBRUNN
DA = DÖRRAUTOMATIK
U = UGN

✕ = SERVICE FÖR EL, VATTEN, AVLOPP, DAGVATTEN OCH IT
- - - = BRANDCELLSGRÄNS
→ = UTRYMNINGSVÄG

PELAGISKA YTA
ÖVRIG BARNNYTA
PERSONALNYTA

FÖRESKRIFTER

RWC, TVÄTT, HYGIENRUM, STORKÖK OCH STÅD FÖRES MED GOLVBRUNN.

TRALL ANPASSAS EFTER LANDSKAP VID SENARE SKEDE, INGÅR EJ I ANBUD.

FÖRTYDIGANDE AV GRÄNSDRAGNING MELLAN FAST OCH LÖS INREDNING SOM INGÅR I ANBUD, SE DOKUMENT INREDNINGSSISTA.

HÄNVISNINGAR

UPSTÄLLINGSRITNINGAR AV PENTRY, FÖRVARING, LEKSTRUKTUR SE RITNING: A-43-4-001, A-43-4-002, A-43-4-003


INREDNINGSSISTA

PLACERING AV IT-NOD I ELRUM

VÄXELRIKTARE PLACERAS INOM ELRUM ALT. FLÅKRUM.




SKALA 1:200 på A3

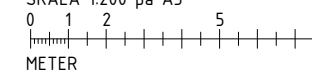

METER

BET	ÄNDRINGEN AVSER	DATUM	SIGN
SLUTLIGT ANBUD			
SKL FÖRSKOLEBYGGNADER			
FÖRSKOLAN TÄLLEN			
<input checked="" type="checkbox"/> A	Wingårdh Arkitektkontor AB Kungälvsvägen 14, 431 19 Göteborg		tel. +46 31 878 18 00
UPPDRAG NR	RITADKONSTR. AV	HANDLAGARE	
999001	S Larson	I Alerås	
DATUM	ANSVARIG		
2019-11-28	J Lyth		
Förskolans Tällen KONCEPTTYP D ALT. 2, PLAN 2			
SKALA	NUMMER	BET	
A1 1:100 A3 1:200	A-40-1-062		

2019-11-28 11:04:7 C:\Revit\projekt\VA-40-V-999001-SKL Förskolebyggnader-2019-central_scl.rvt

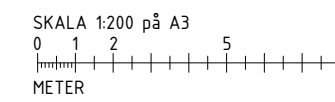


BET	ÄNDRINGEN AVSER	DATUM	SIGN
SLUTLIGT ANBUD			
SKL FÖRSKOLEBYGGNADER			
FÖRSKOLAN TALLEN			
<input checked="" type="checkbox"/> A	Wingårdh Arkitektkontor AB Kungälvavägen 104, 431 19 Göteborg		tel. +46 (0)31 788 91 00
UPPDRAG NR 999001	RITADKONSTR. AV S Larson	HANDLAGGARE I Alerås	
DATUM 2019-11-28	ANSVARIG J Lyth		
Förskolans Tallen KONCEPTTYP D ALT. 2, TAKPLAN			
SKALA A1 1:100 A3 1:200	NUMMER A-40-1-063		BET


FÖRKLARINGAR
 MÅTT I MILLIMETER. PLSHÖJDER I METER.

FÖRESKRIFTER


HÄNVISNINGAR

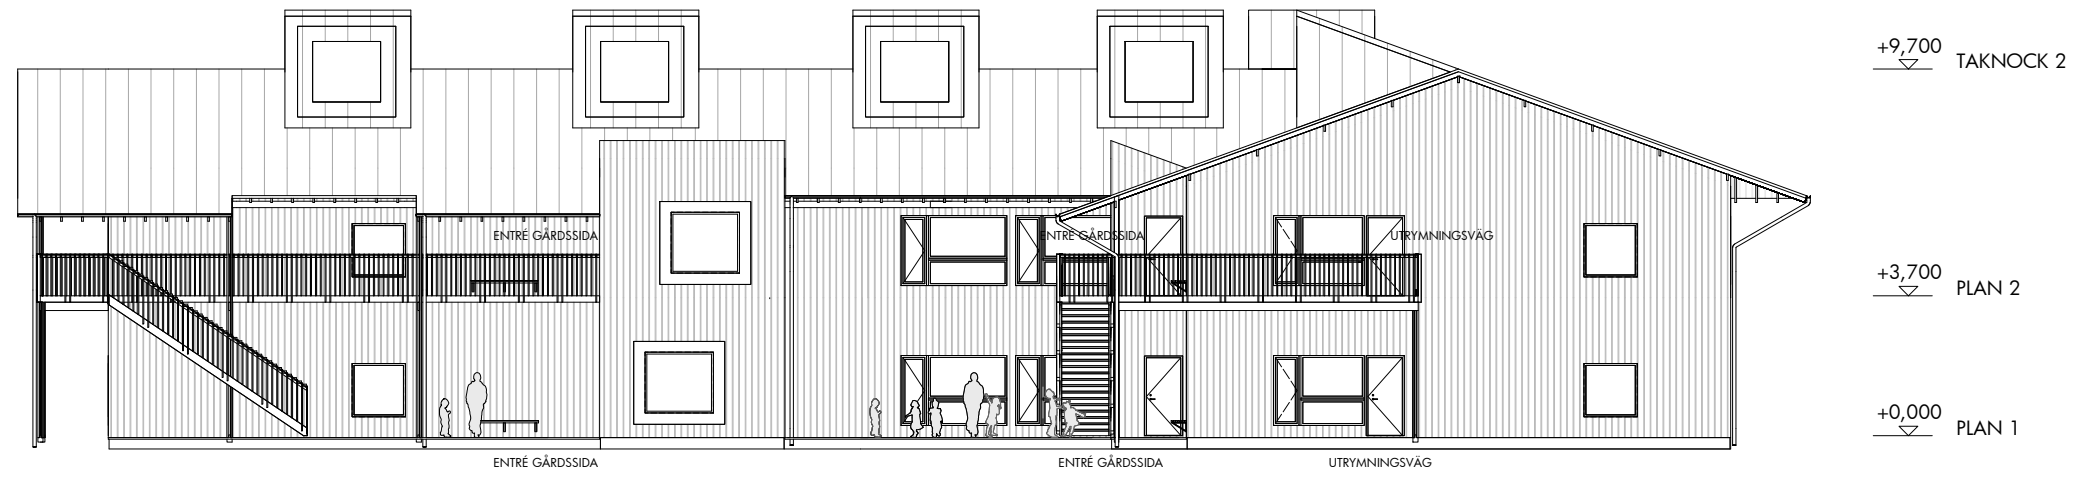

FASAD MOT SÖDER, GÅRDSSIDA

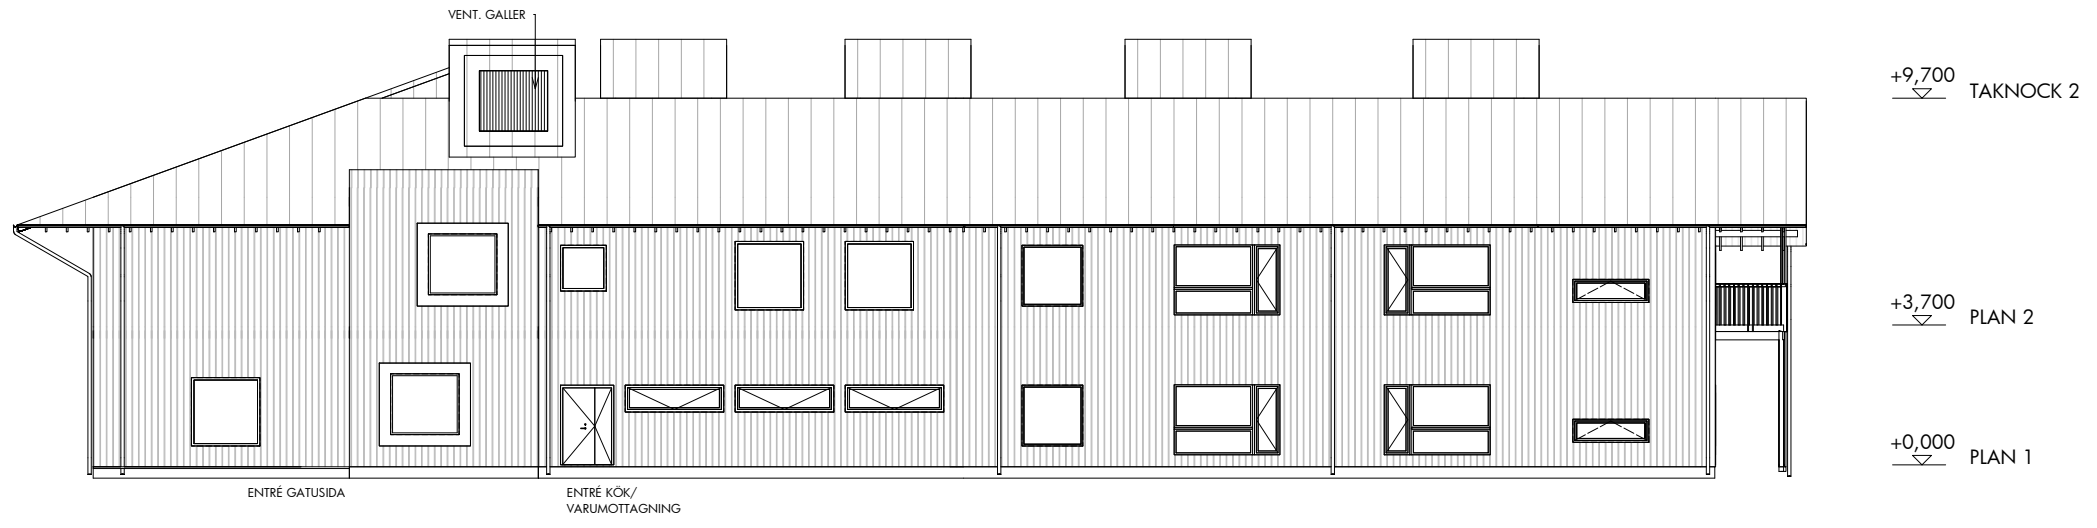

FASAD MOT NORR, GATUSIDA

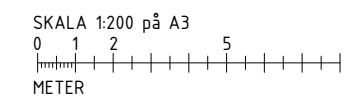

BET	ÄNDRINGEN AVSER	DATUM	SIGN
SLUTLIGT ANBUD			
SKL FÖRSKOLEBYGGNADER			
FÖRSKOLAN TÄLLEN			
<input checked="" type="checkbox"/> A	Wingårdh Arkitektkontor AB Kungälvsgatan 104, 431 19 Göteborg		tel. +46 31 876 188 0 00
UPPDRAG NR 999001	RITADKONSTR. AV S Larson	HANDLAGGARE I Alerås	
DATUM 2019-11-28	ANSVARIG J Lyth		
Förskolans Tallen KONCEPTTYP D ALT. 2, FASADER			
SKALA A1 1:100 A3 1:200	NUMMER A-40-3-060		BET


2019-11-27 17:43:07 C:\Revit\projekt\A-40-V-999001\SKL Förskolebyggnader-2019-central_scl.rvt

FÖRKLARINGAR


MÅTT I MILLIMETER. PLUSHÖJDER I METER.

FÖRESKRIFTER


HÄNVISNINGAR

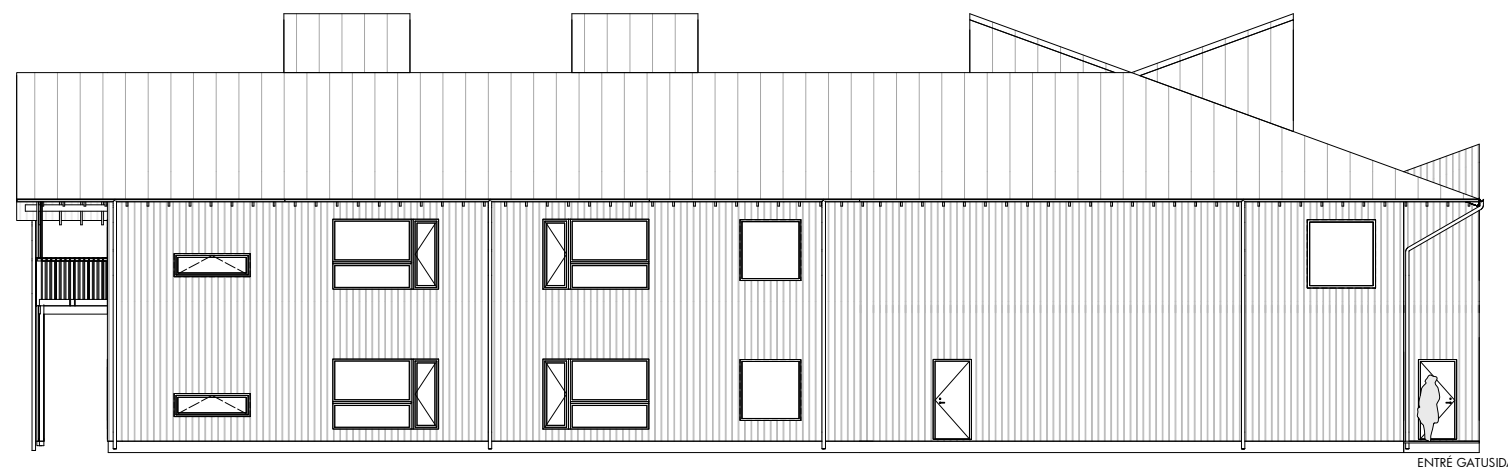

FASAD MOT ÖSTER

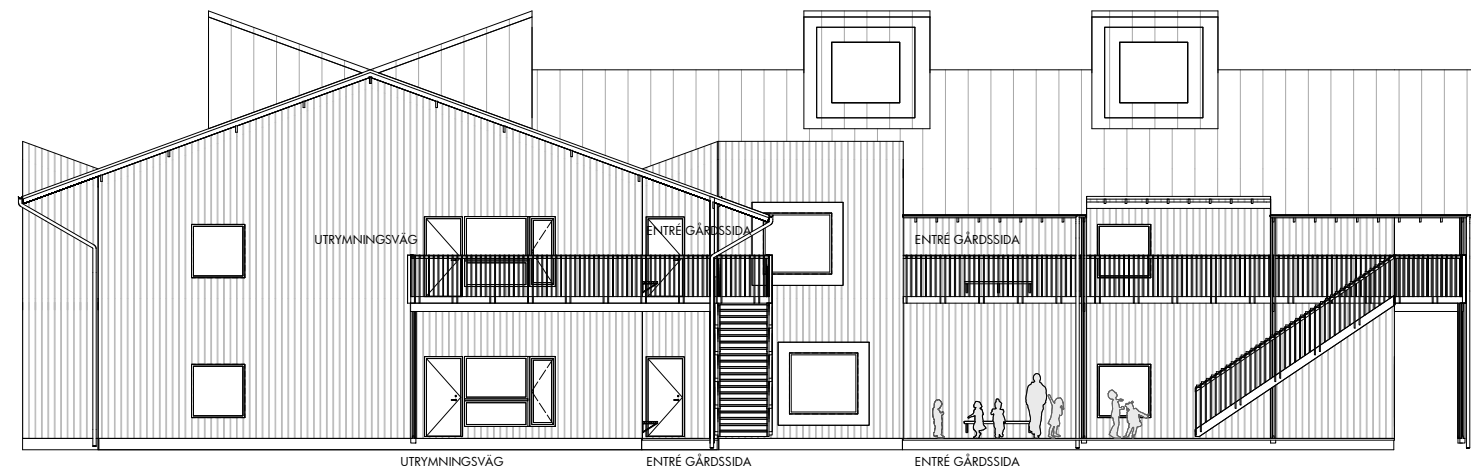

FASAD MOT VÄSTER

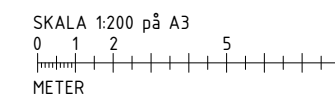

BET	ÄNDRINGEN AVSER	DATUM	SIGN
SLUTLIGT ANBUD			
SKL FÖRSKOLEBYGGNADER			
FÖRSKOLAN TÄLLEN			
<small> A Wingårdh Arkitektkontor AB Kungälvsvägen 104, 431 19 Göteborg Tel: +46 31 876 188 0 80 </small>			
UPPDRAG NR 999001	RITADKONSTR. AV S Larson	HANDLAGGARE I Alerås	
DATUM 2019-11-28	ANSVARIG J Lyth		
Förskolan Tallen KONCEPTTYP D ALT. 2, FASADER			
SKALA A1 1:100 A3 1:200	NUMMER A-40-3-061	BET	