


B
A-40.2-201

A
A-40.2-201

B
A-40.2-201

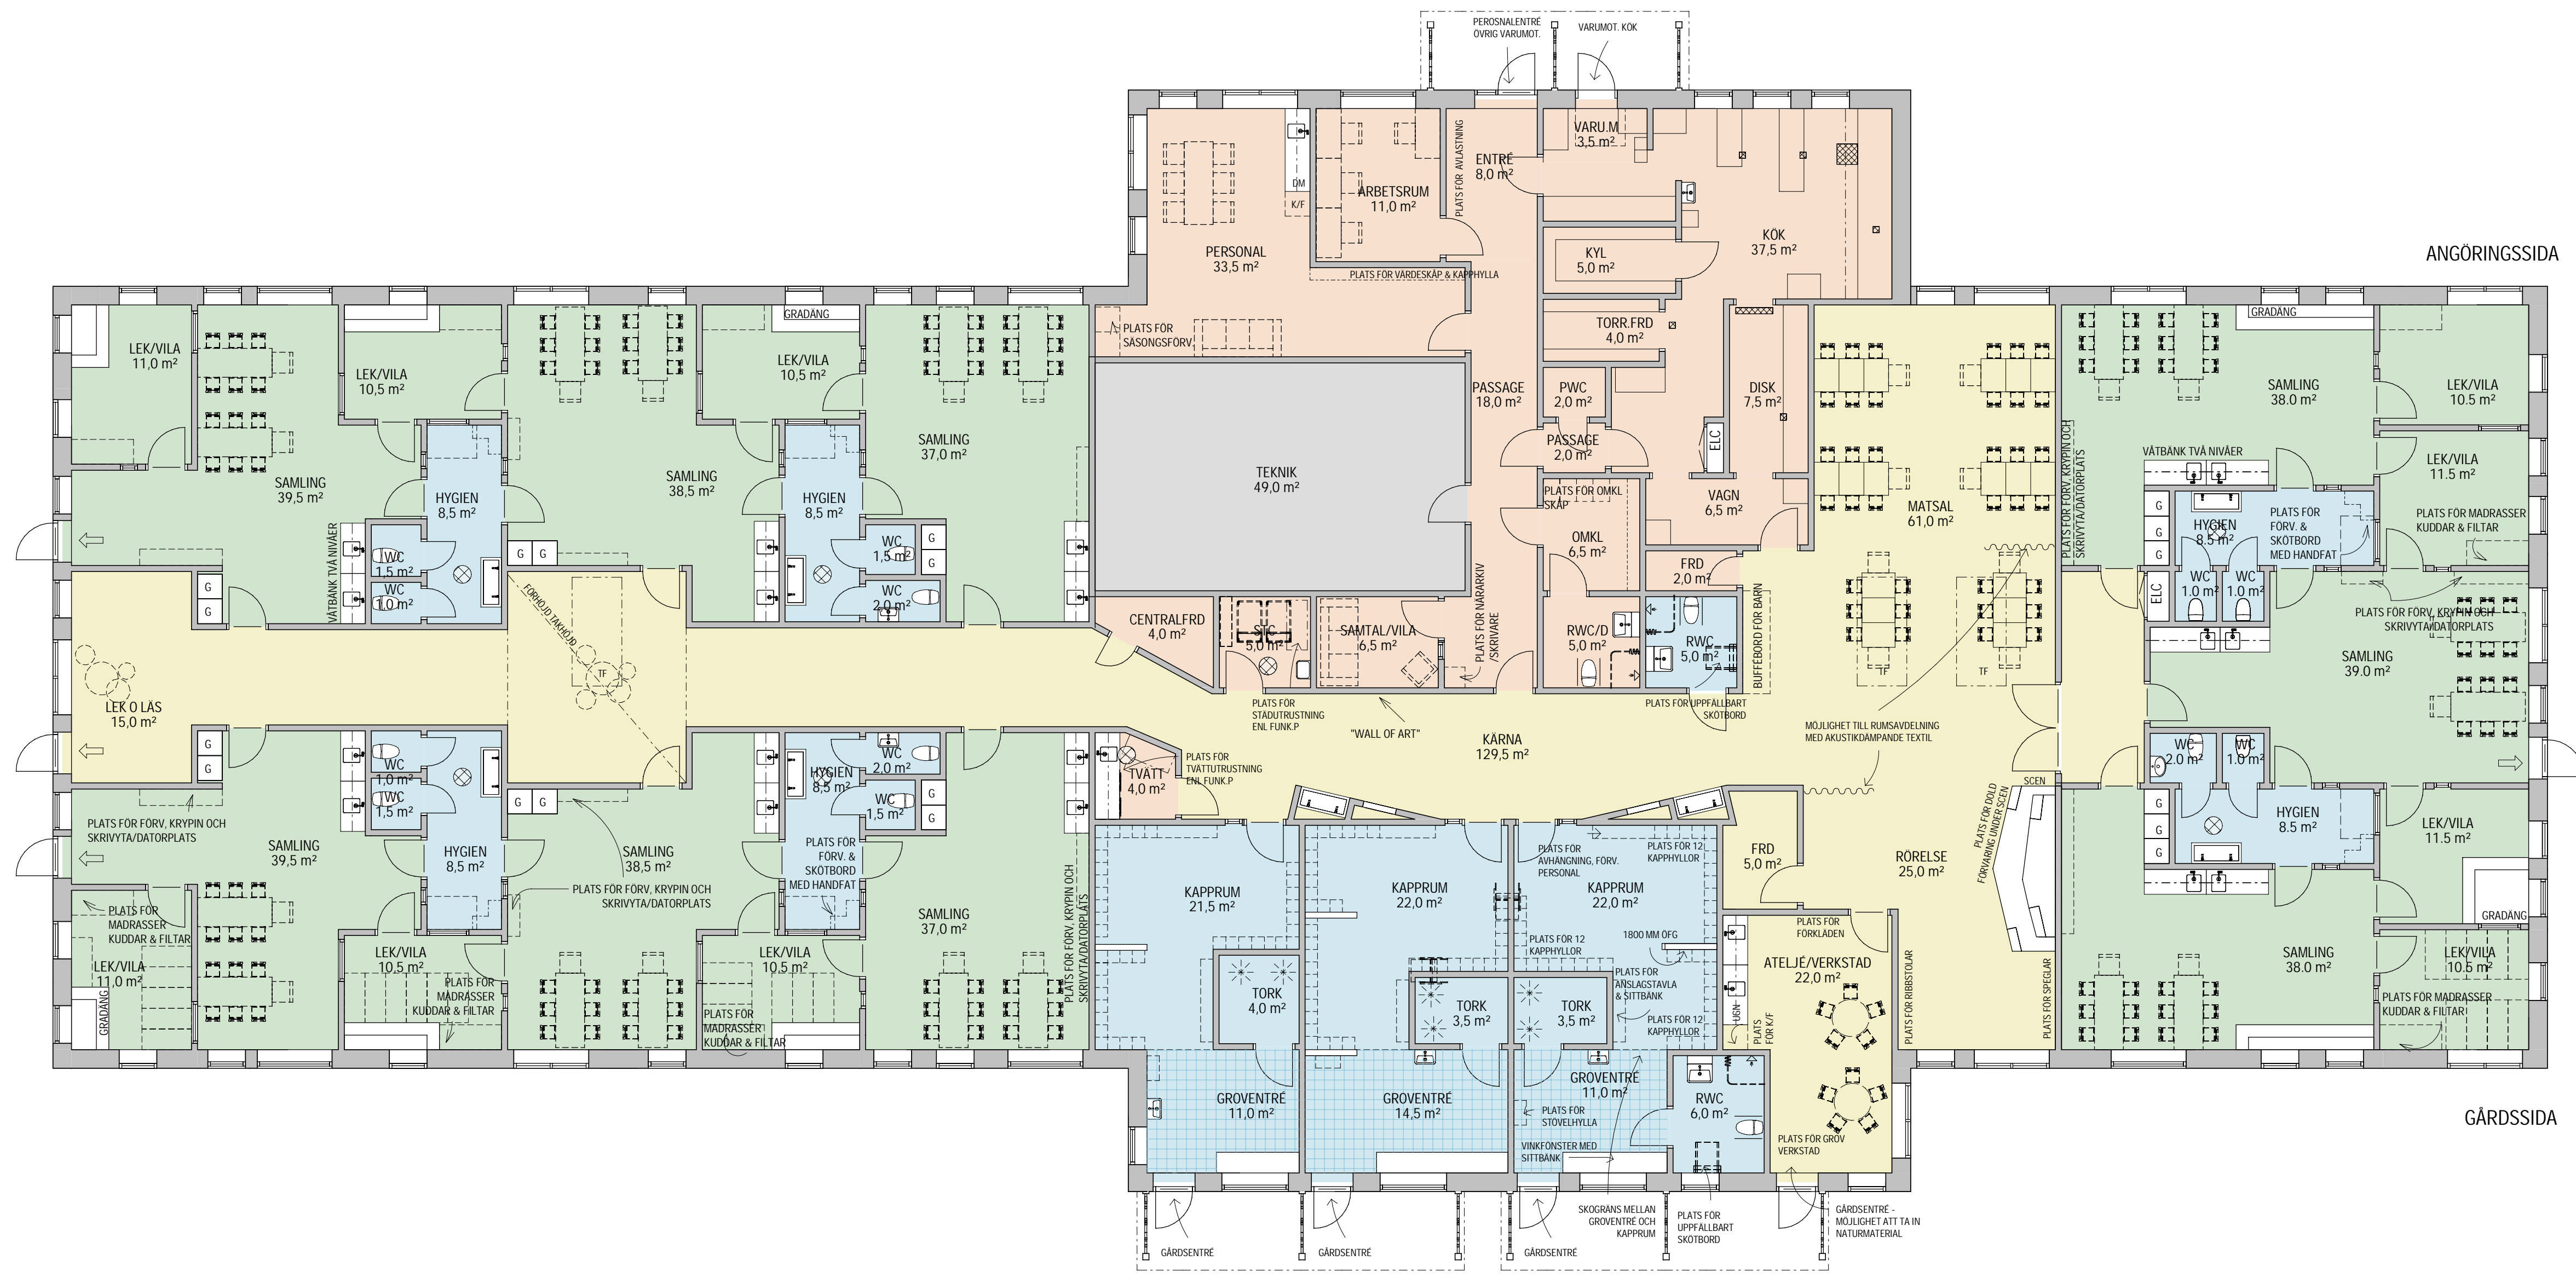

FÖRKLARINGAR

PÅ DENNA RITNING BESKRIVS RUMMENS FUNKTION, INREDNING OCH UTRUSTNING

- D DISKMASKIN
- G GARDEROB
- K/F KYL/FRYS
- TF TAKFÖNSTER
- GOLVBRUNN

FUNKTION

- BASER
- GEMENSAMMA YTOR
- HYGIEN & KAPPRUM
- PERSONAL
- TEKNIK


UTRUSTNING / INREDNING

Förskolan är utrustad enligt funktionskraven i funktionsprogrammet.

Ingår
Utrustning som ingår har i ritning markerats med tunna linjer och en vit yta.

Ingår ej
Denna utrustning har i plan markerats med streckade linjer samt beskrivande text som klargör att det är plats för samt funktion. Varje bas förbereds för möjlighet att utrustas för mörkläggning samt projektor i tak.

PLAN 1

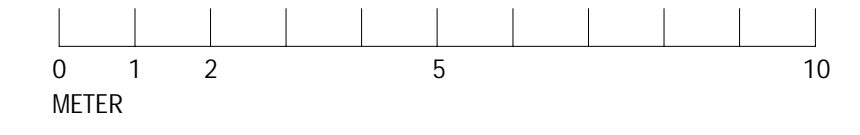

BET	ANDRINGEN AVSER	DATUM	SIGN
FÖRSLAG			
TYPFÖRSKOLA - KONCEPT B			
SKANSKA			
sweco			
UPPDRAG NR 11005117	RITADY KONSTR AV SELYNG/SEAENL/SEEAVN	HANDELAGGARE ANSSJÖRG SELYNG	
TYPFÖRSKOLA VERKSAMHETSPLAN PLAN 1			
SKALA A1 = 1:200 A3 = 1:100	NUMMER A-40.1-201	BET	

FÖRKLARINGAR

DENNA RITNING VISAR YTSAMMANSTÄLLNING OCH UTFORMNING AV FÖNSTER, DÖRRAR OCH GLASPARTIER.

MÅTT ANGIVNA I MILLIMETER.


STRECKAD INREDNING ÄR LOS INREDNING, INGÅR EJ I ENTREPRENAD.

- BRANDCELLSGRÄNSER EI30
- ← UTRYMNINGSVÄGAR
- GOLVBRUNN


HÄNVISNING

SEKTIONER SEA-40.2-201
FASADER SE A-40.3-201

FOR KOKSUTRUSTNING SE
"UTRUSTNINGSLISTA STORKÖK"

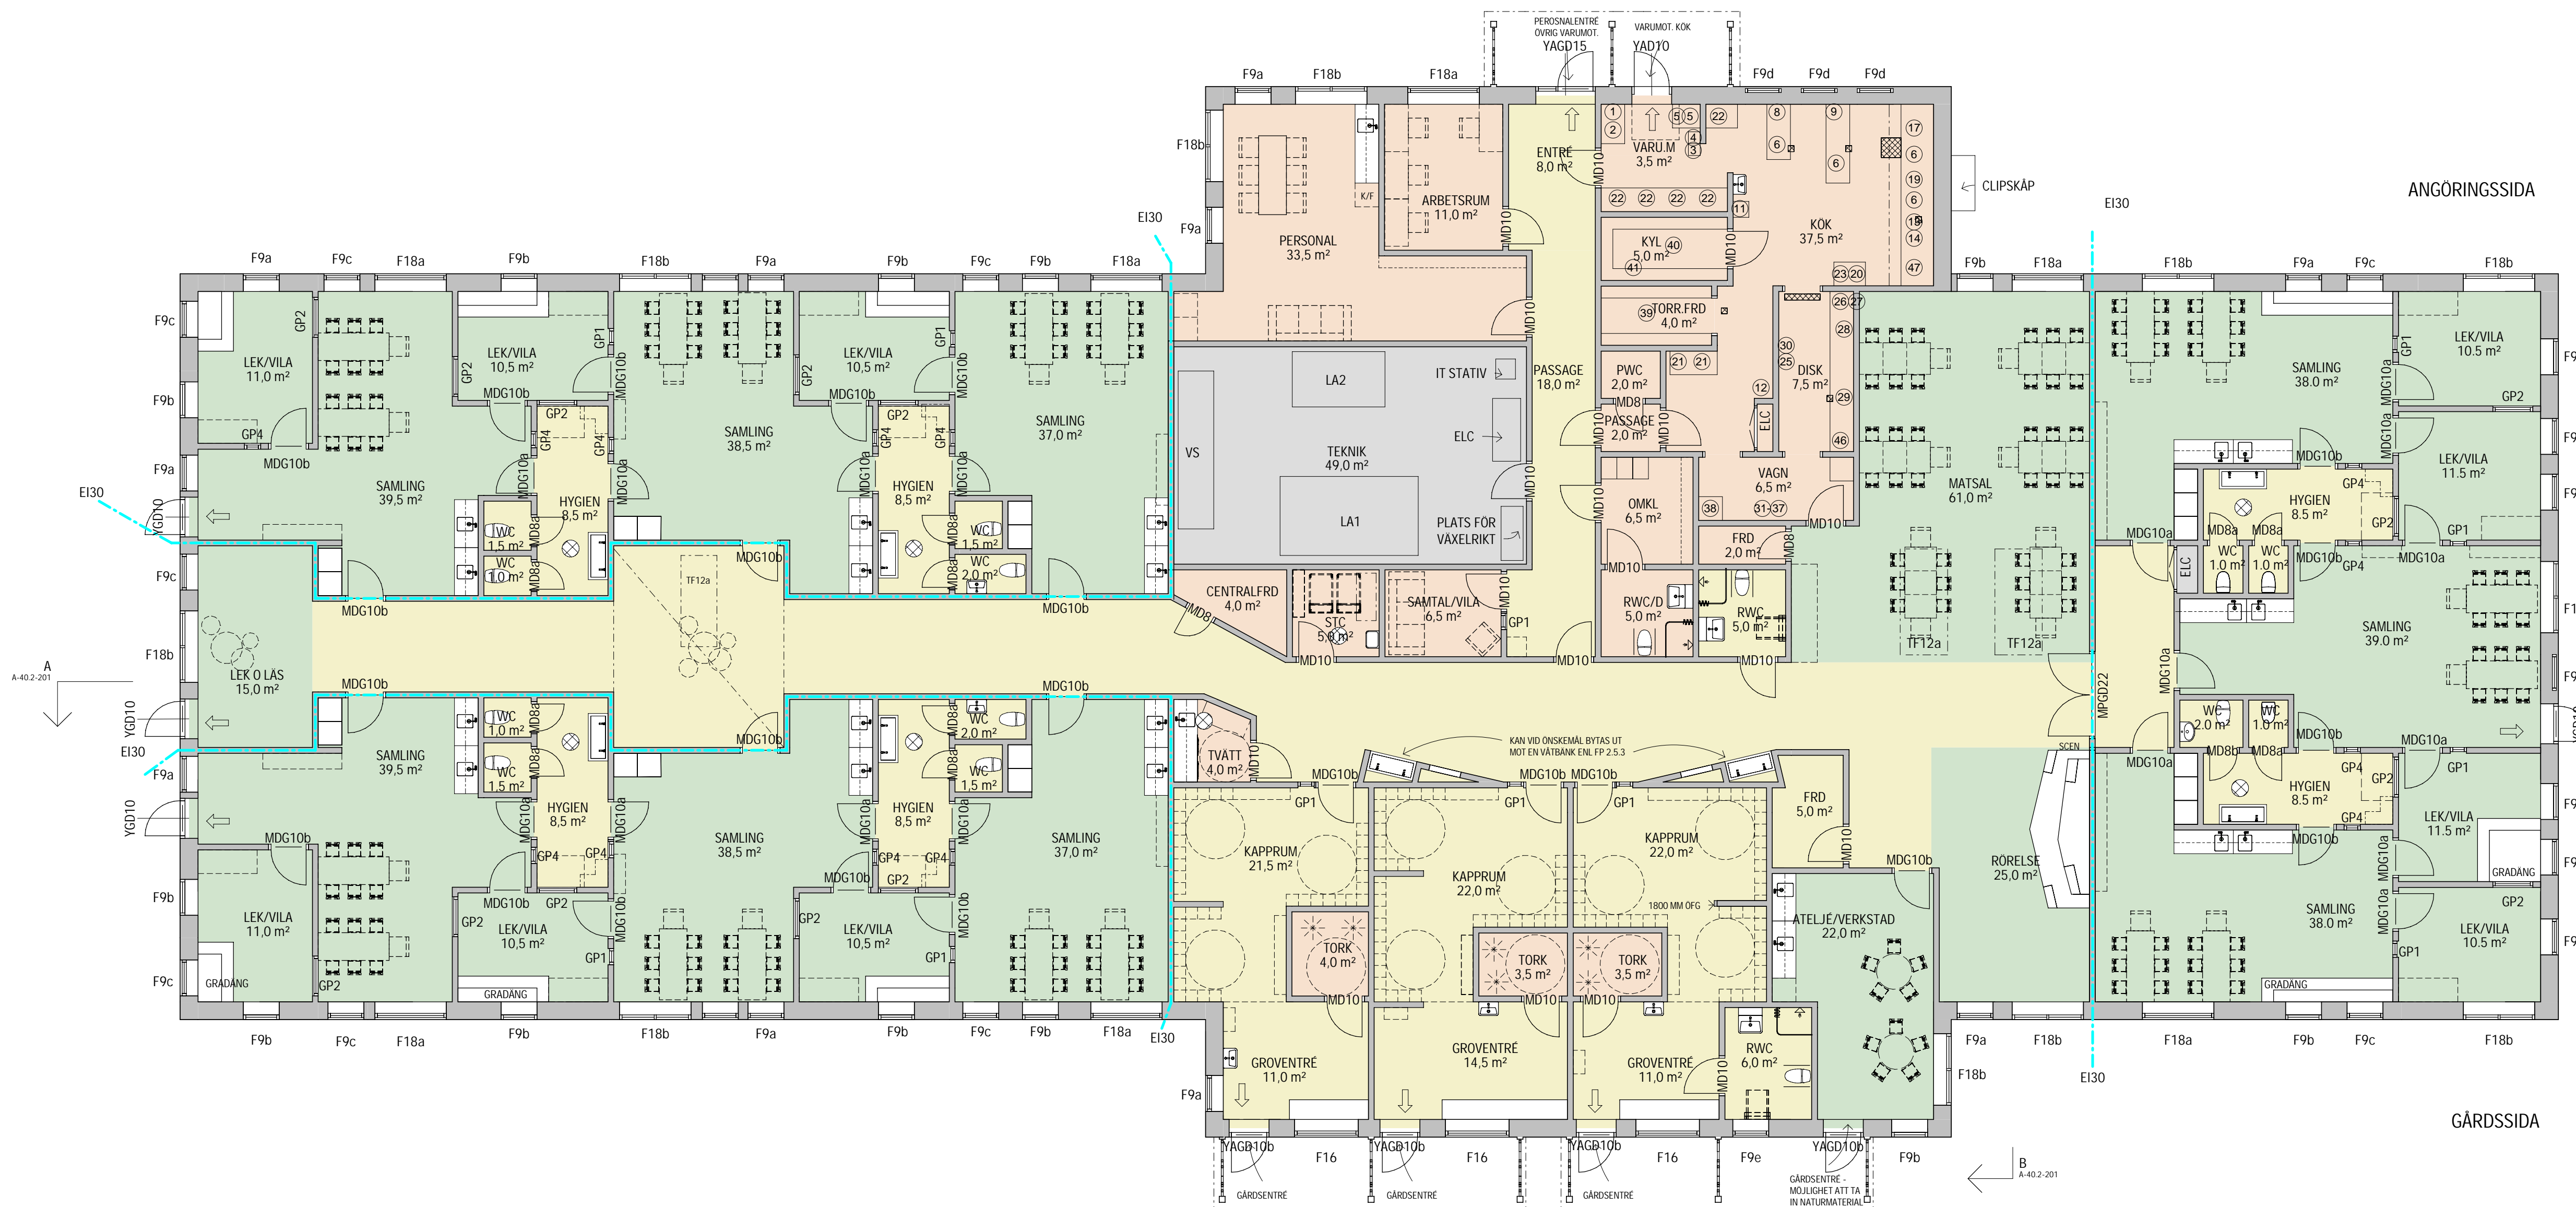

UPPSTÄLLNINGAR - DÖRRAR/FÖNSTER

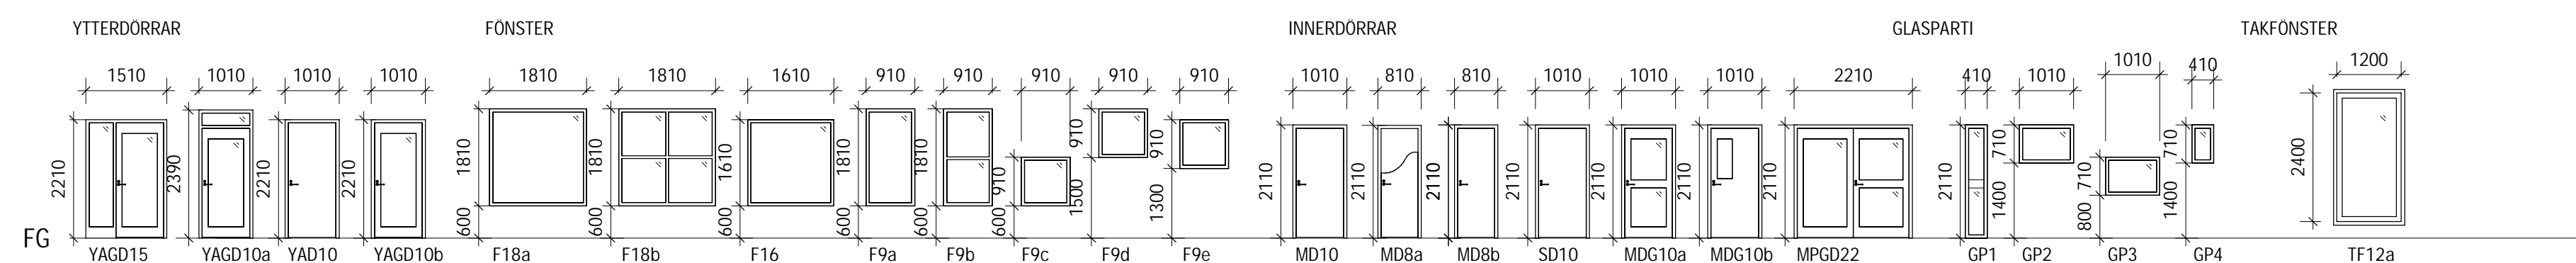


YTOR


BTA:	1285 m ²
BRA:	1207 m ² (VARAV 50 m ² FLÅKTRUM + UC)
LOA:	1207 m ²
ATEMP:	1207 m ²

YTOR (EXKLUSIVE INNERVÄGGAR)


PEDAGOGISK YTA:	576 m ²
BARNNYTA:	928 m ²
VERKSAMHETYTA:	1084 m ²
TOTALYTA:	1134 m ²

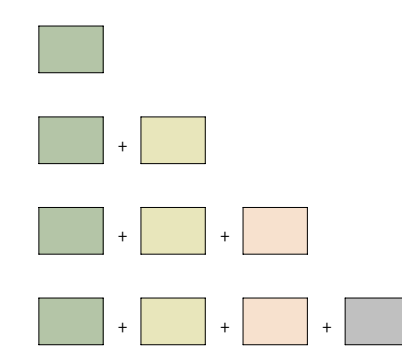


PLAN 1

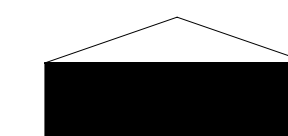


BET	ANDRINGEN AVSER	DATUM	SIGN
FÖRSLAG			
TYPFÖRSKOLA - KONCEPT B			
SKANSKA			
sweco			
UPPDRAG NR 11005117	RITAD/KONSTR AV SELYNG/SEEAVN/SEEAVN	HÄNDELLAGARE ANSVÄRIG SELYNG	
DATUM 19-11-27			
TYPFÖRSKOLA TEKNISK PLAN PLAN 1			
SKALA A1 = 1:100 A3 = 1:200	NUMMER A-40.1-202	BET	

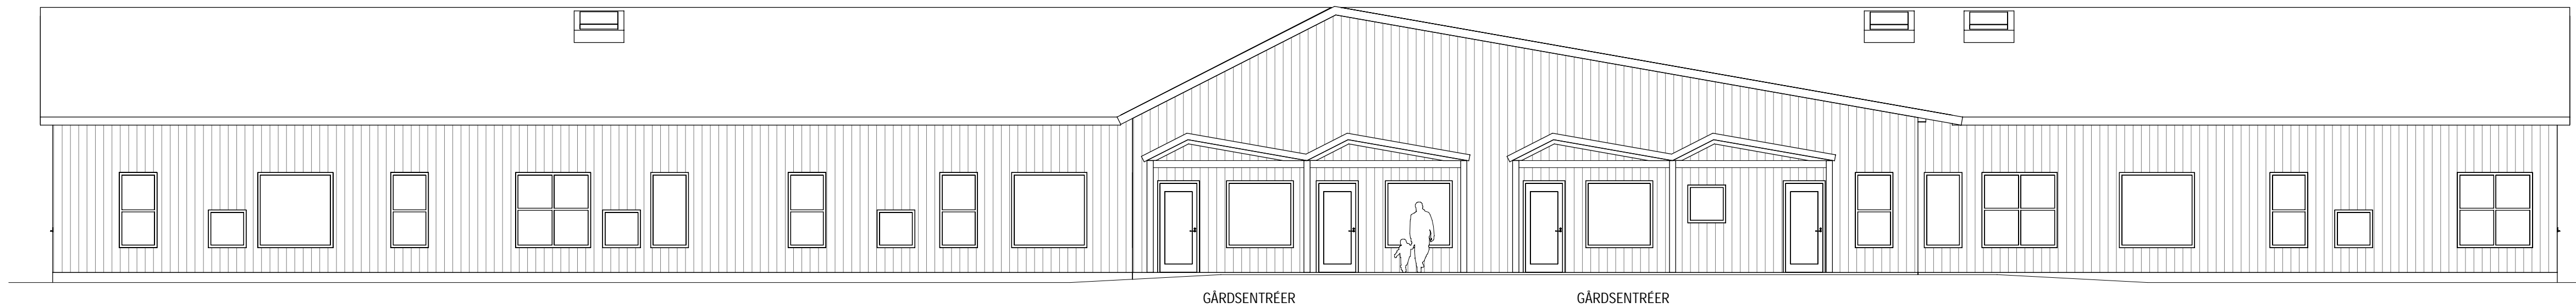


FASAD A (MOT GÅRD)

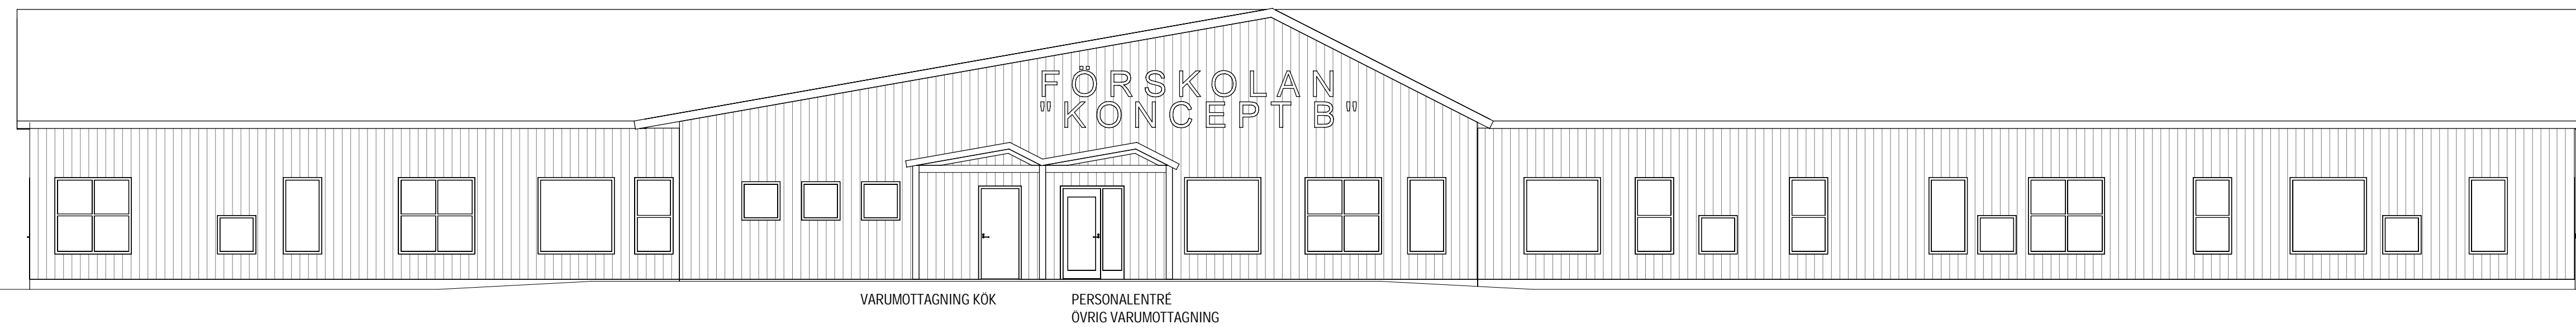

FASAD C (MOT GATA)

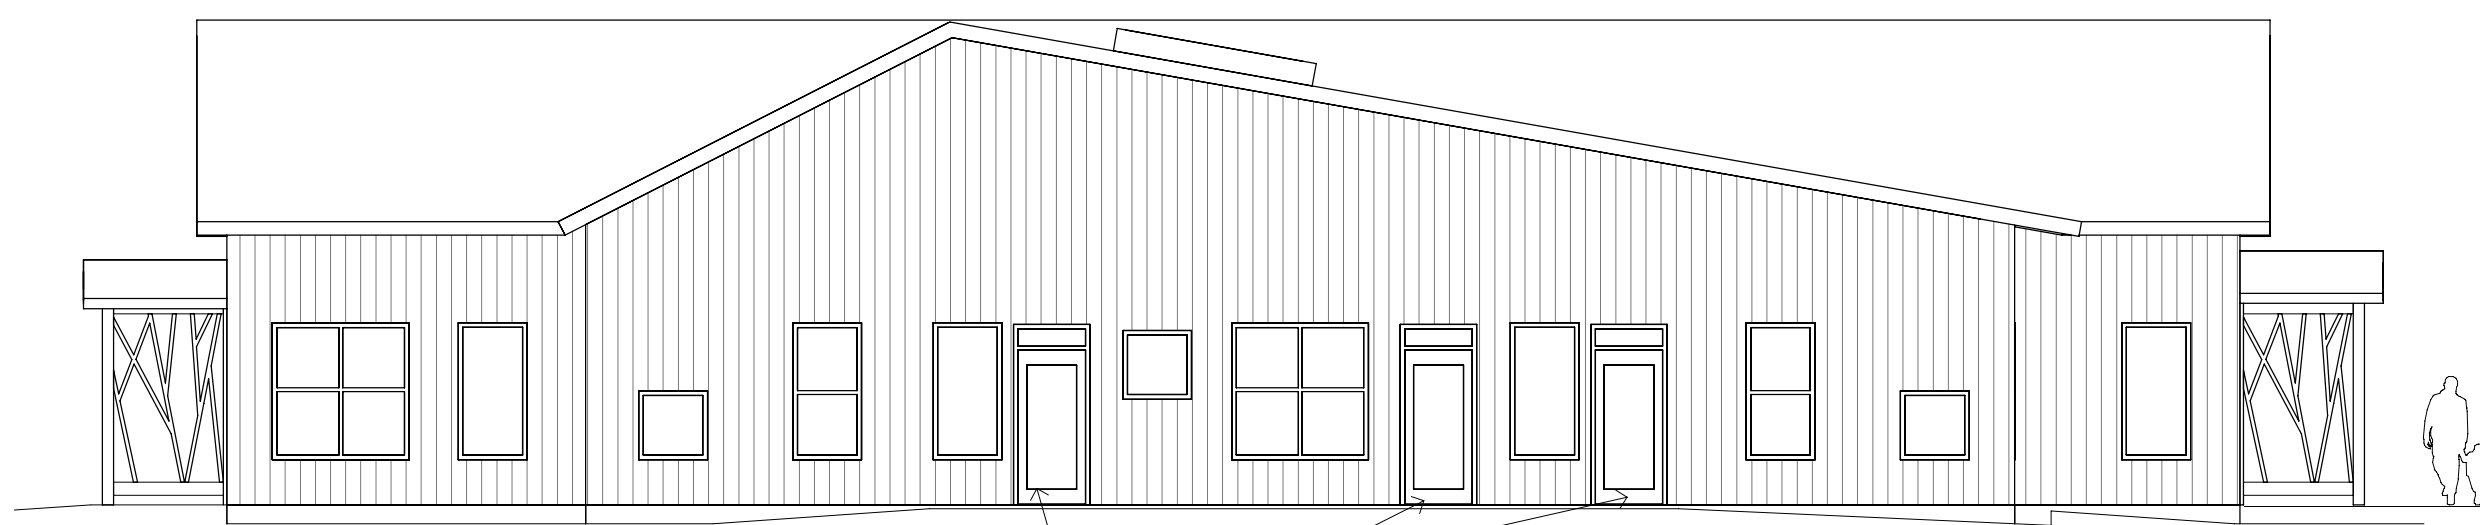


FASAD B

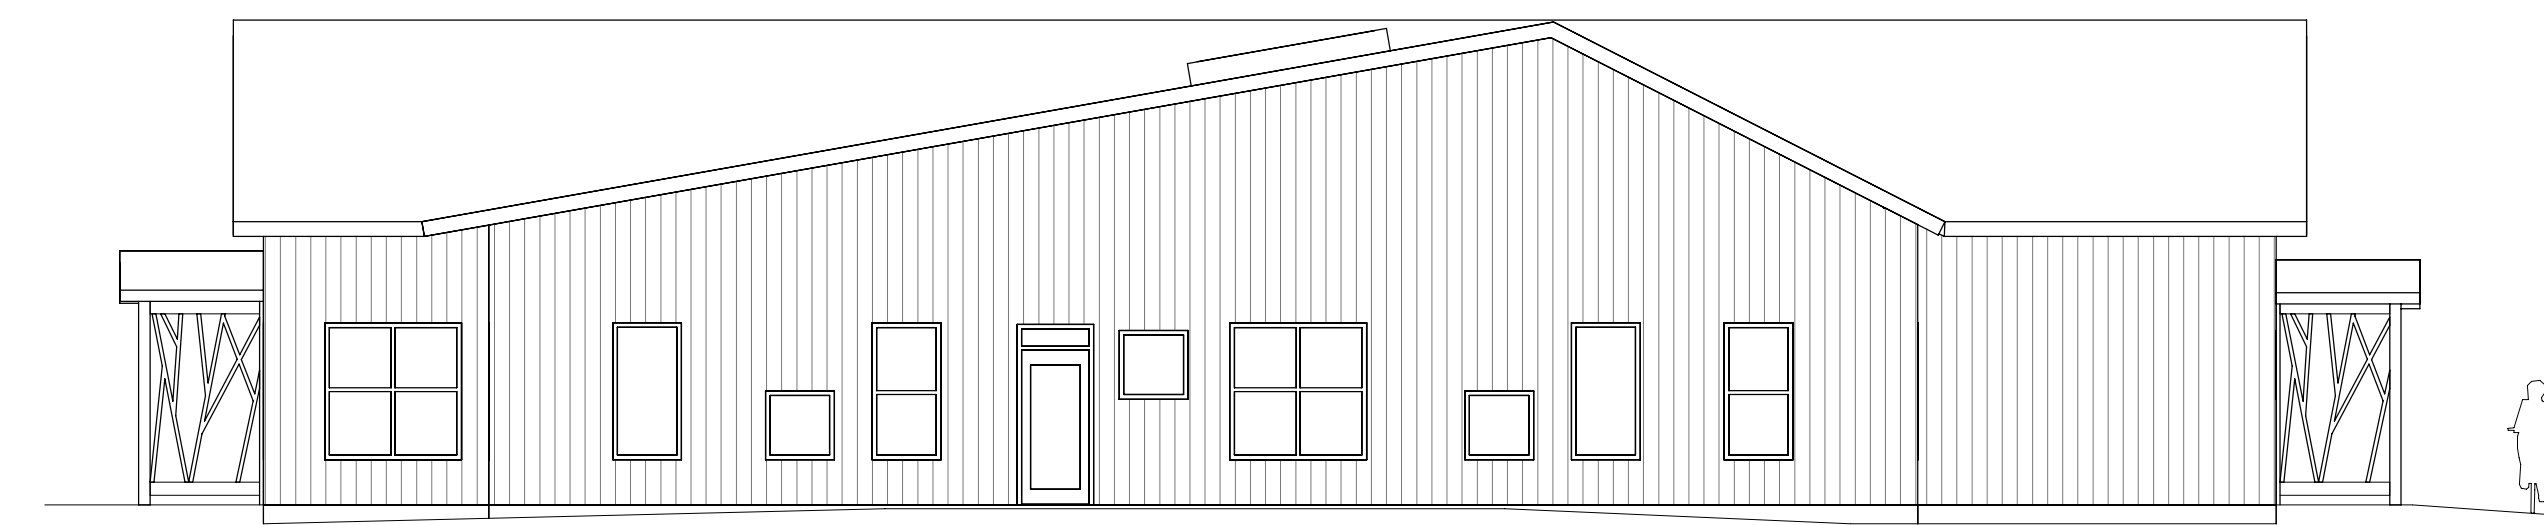

FASAD D

FASADPANEL

22x145 Spontad slätpanel, bekläds med lockläkt, 45 bredd,
dimensionerna:
21x43 mm, 43x43 mm, 69x43 mm.

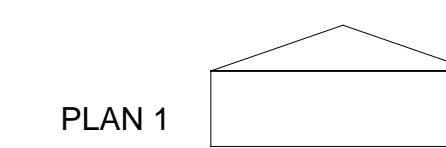

BET	ÄNDRINGEN AVSER	DATUM	SIGN
FÖRSLAG			
TYPFÖRSKOLA - KONCEPT B			
SKANSKA			
sweco			
UPPDRAG NR	RITADYKONSTR AV	HÄNDLAGGARE	
11005117	SELYNG/SEAENL	SEEAVN	
DATEM	ANSVARIG		
19-11-27	SELYNG		
TYPFÖRSKOLA			
FASADER			
SKALA	NUMMER	BET	
A1 = 1:100 A3 = 1:200	A-40.3-201		