

PEDAGOGISK YTA

- LEK & LÄS
- LEKRUM
- MATSAL/VERKSTAD/ATELJÉ
- MUSIK/SÅNG/RÖRELSE/TEATER
- VILRUM


ANVISNINGAR

- UTRYMNINGSVÄG
- BRANDCELLSGRÄNS EI 30
- BRANDCELLSGRÄNS EI 60

INREDNING PÅ RITNING INGÅR I ANBUD

HÄNVISNINGAR


FASADER ENLIGT RITNING:
BA-3463-013.1-LB

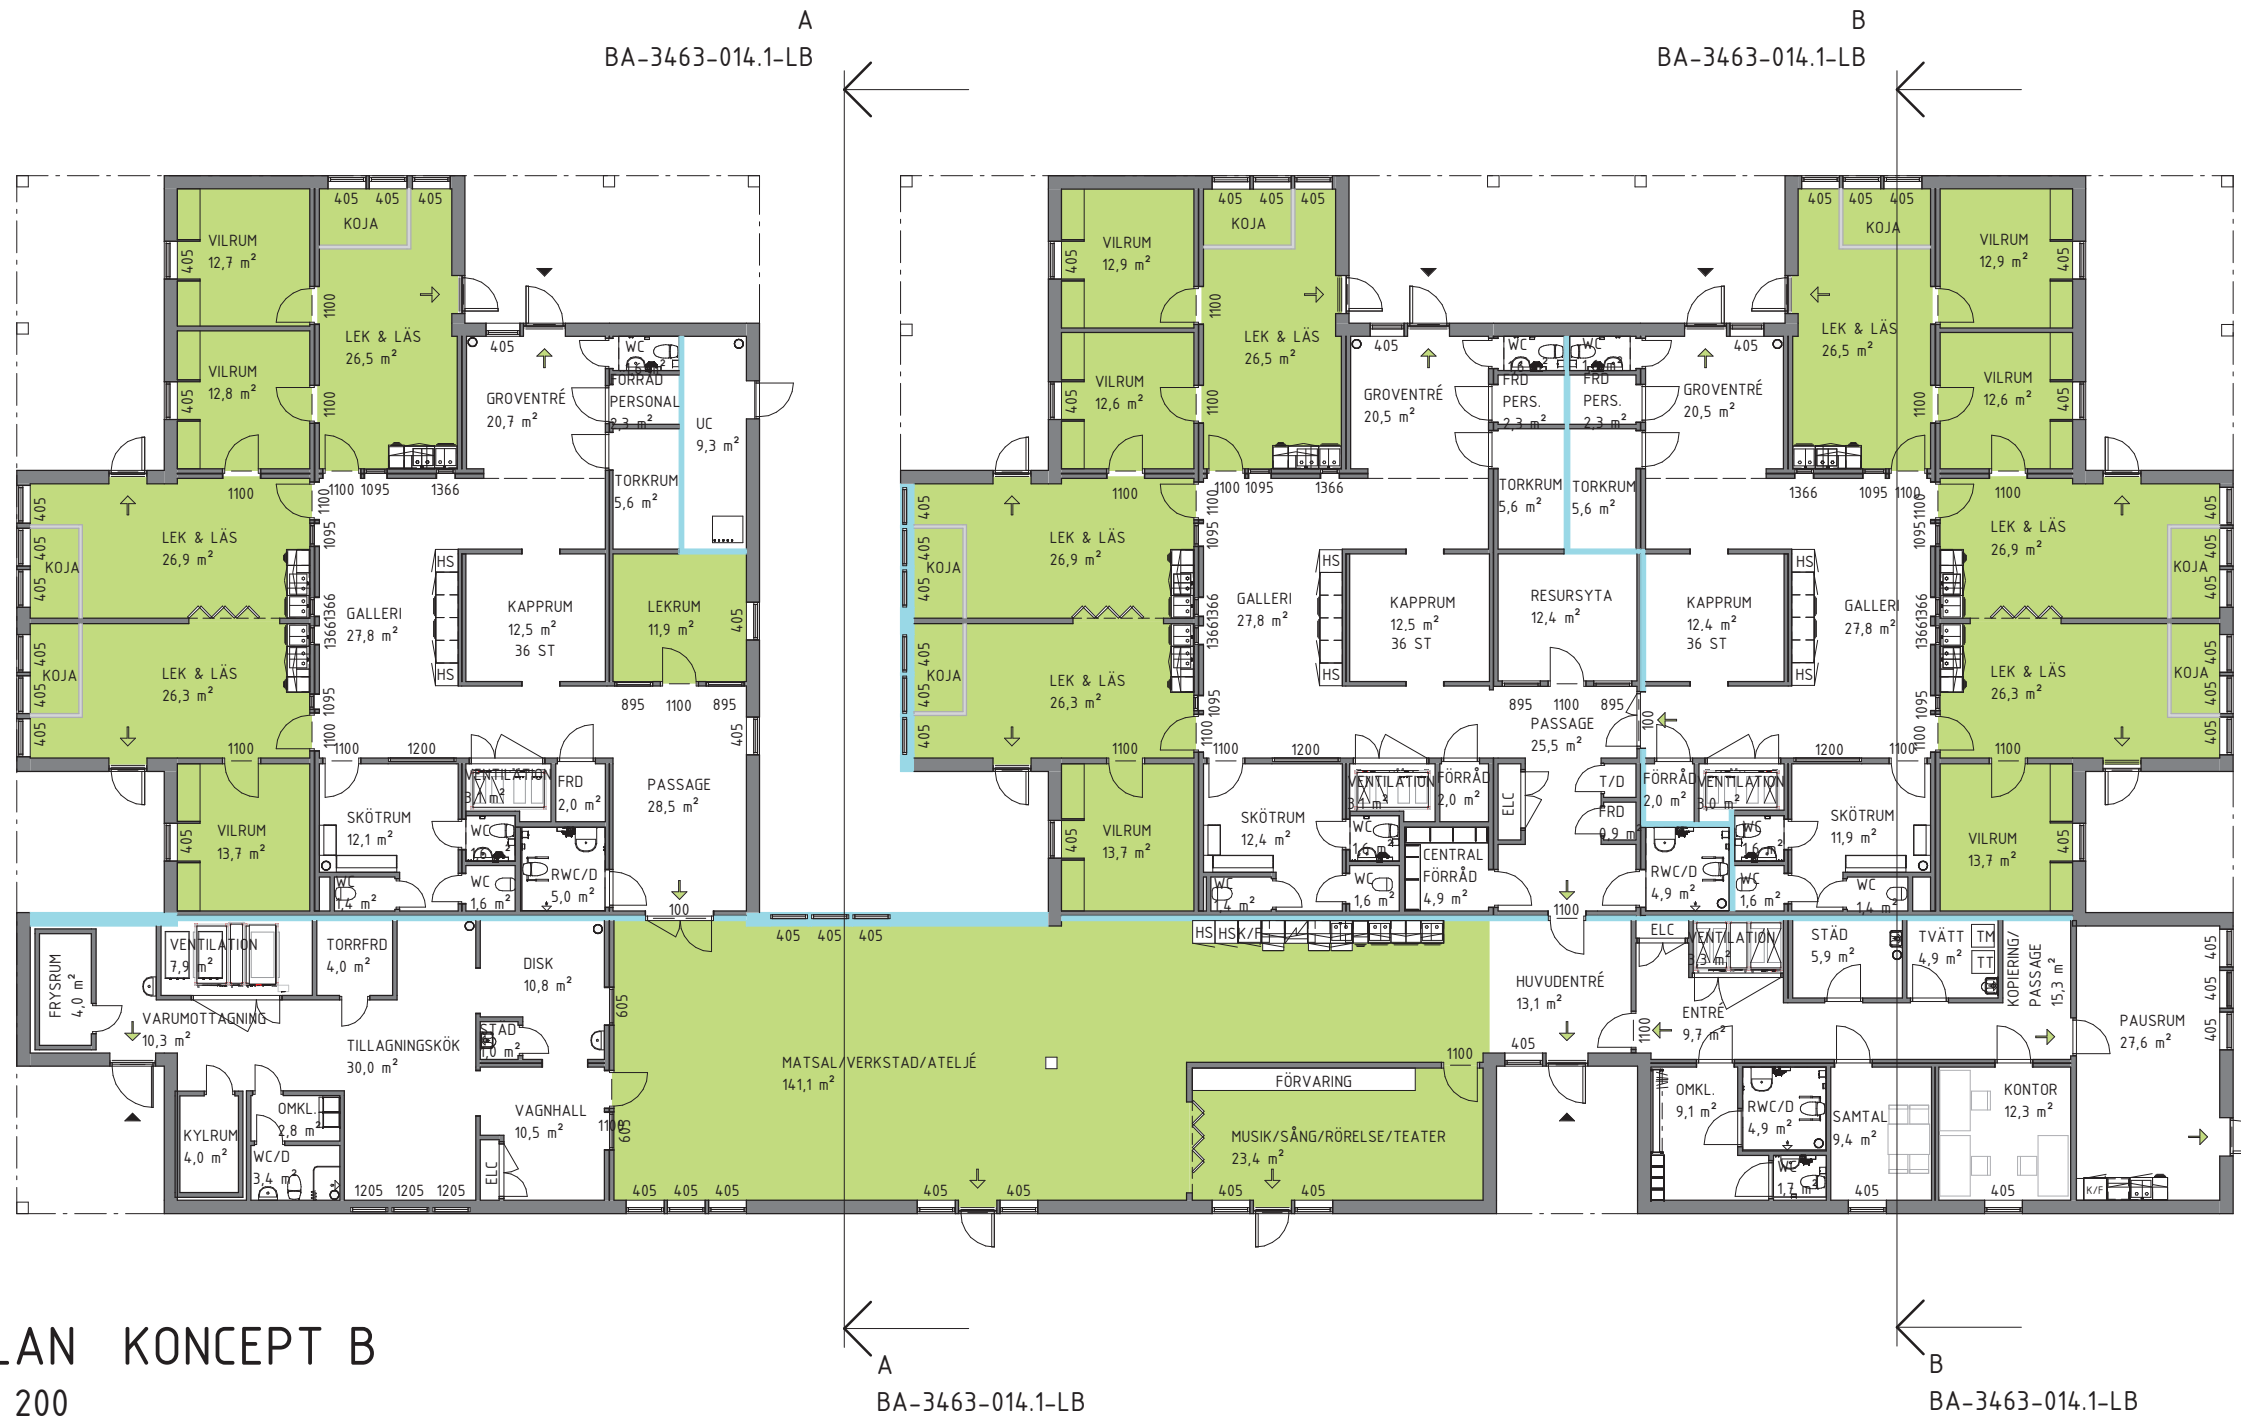

PLAN KONCEPT B
1 : 200

Flexator

SKALA 1:200

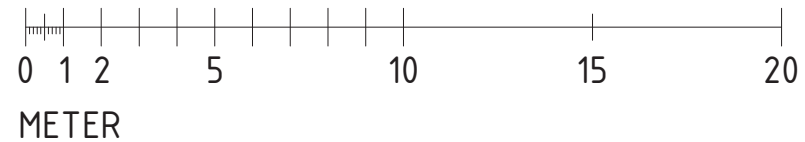

KONCEPT B
LEKISTAN

PLAN
BA-3463-010.1-LB

DATUM 2019-11-15 RITAD/KONSTR. AV LB/AJI

TENG BOM



UTRYMNINGVÄG


FASAD AV ORGANOWOOD SOM FÅR EN VACKERT GRÅ FÄRG







DÖRRAR, FÖNSTER OCH FASADPLÅTAR I EN SENAPSGUL FÄRG. (NCS S 0560-Y10R)



DE DÖRRAR SOM BEHÖVER KONTRAST-MARKERAS FÅR EN MÖRKT RÖD KULÖR (NCS S 5040-Y80R) ELLER EN MÖRKT BLÅGRÖN KULÖR (NCS S 5040-B20G). DESSA BÅDA GER FIN KONTRAST TILL BÅDE GULA FÖNSTER OCH LJUS TRÄFASAD. VILKA DÖRRAR DET GÄLLER TAS FRAM I SAMBAND MED BYGGLOV.

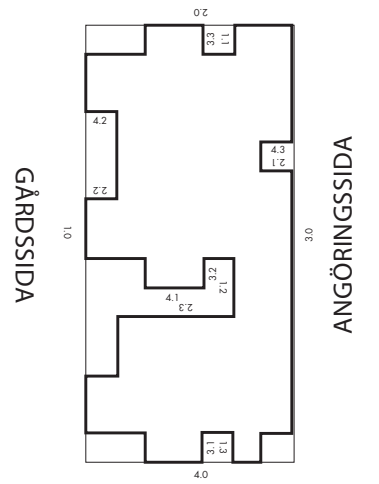

GÅRDSSIDA

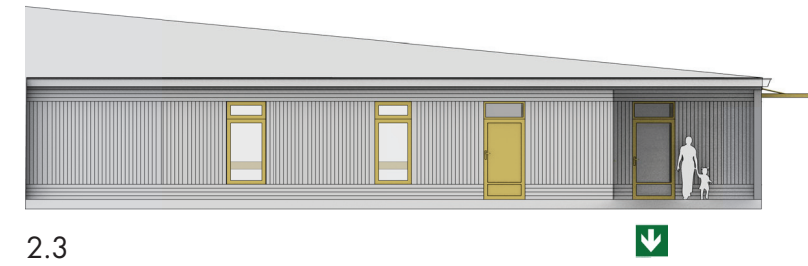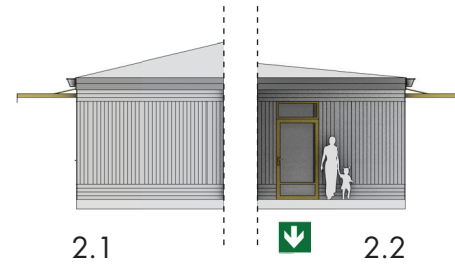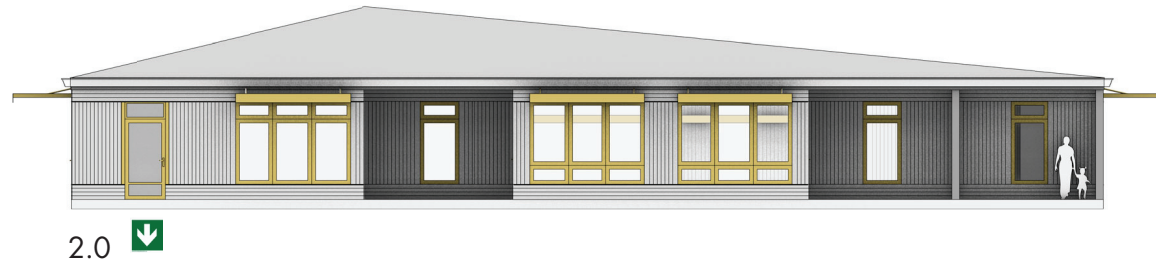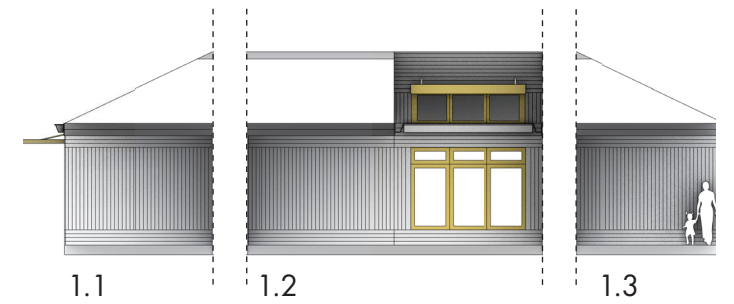

ANGÖRINGSSIDA

