



PEDAGOGISK YTA

- LEK & LÄS
- MATSAL/MUSIK/SÅNG/TEATER
- TORG
- VERKSTAD/ATELJÉ
- VILRUM

ANVISNINGAR

- UTRYMNINGSVÄG
- BRANDCELLSGRÄNS EI 30
- BRANDCELLSGRÄNS EI 60

INREDNING PÅ RITNING INGÅR I ANBUD


HÄNVISNINGAR

FASDER ENLIGT RITNING:  
BA-3463-013.1-PC

PLAN 1 KONCEPT C  
1 : 200

**Flexator**

SKALA 1:200

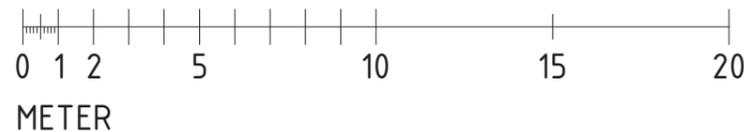

PILABO C  
KONCEPT C

PLAN  
BA-3463-010.1-PC

DATUM 2019-12-17 RITAD/KONSTR. AV LB/AJI

**Yellon**



PEDAGOGISK YTA

- LEK & LÄS
- MATSAL/MUSIK/SÅNG/TEATER
- TORG
- VERKSTAD/ATELJÉ
- VILRUM

ANVISNINGAR

- UTRYMNINGSVÄG
- BRANDCELLSGRÄNS EI 30
- BRANDCELLSGRÄNS EI 60

INREDNING PÅ RITNING INGÅR I ANBUD


HÄNVISNINGAR

FASDER ENLIGT RITNING:  
BA-3463-013.1-PC

PLAN 2 KONCEPT C  
1 : 200

**Flexator**

SKALA 1:200

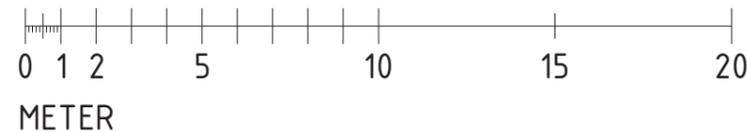


PILABO C  
KONCEPT C

PLAN 2  
BA-3463-010.2-PC

DATUM 2019-12-17 RITAD/KONSTR. AV LB/AJI

**Yellon**

GÅRDSSIDA

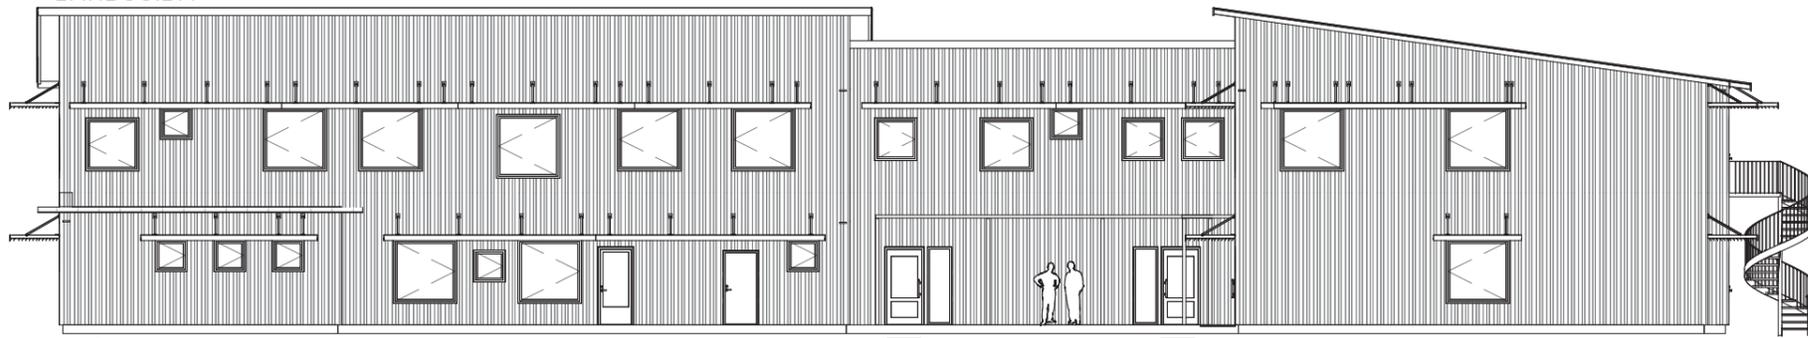


1.0

1 : 200

GÅRDSSIDA

GÅRDSENTRÉ/GROVENTRÉ  
BARN OCH FÖRÄLDRAR

GÅRDSENTRÉ/GROVENTRÉ  
BARN OCH FÖRÄLDRAR

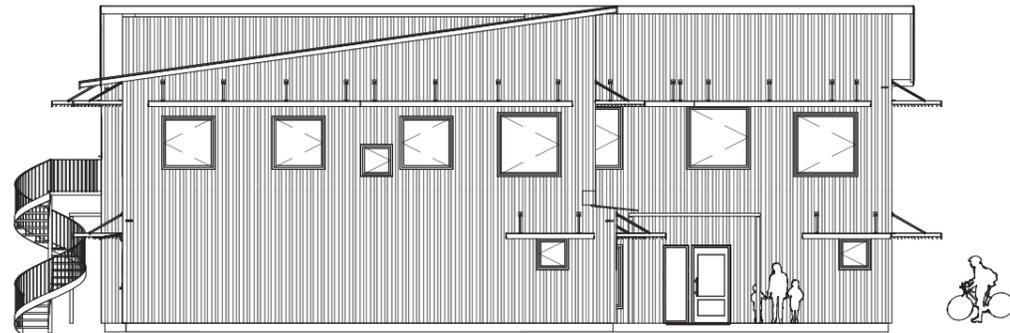


2.0

1 : 200

ANGÖRINGSSIDA

GÅRDSENTRÉ/GROVENTRÉ  
BARN OCH FÖRÄLDRAR

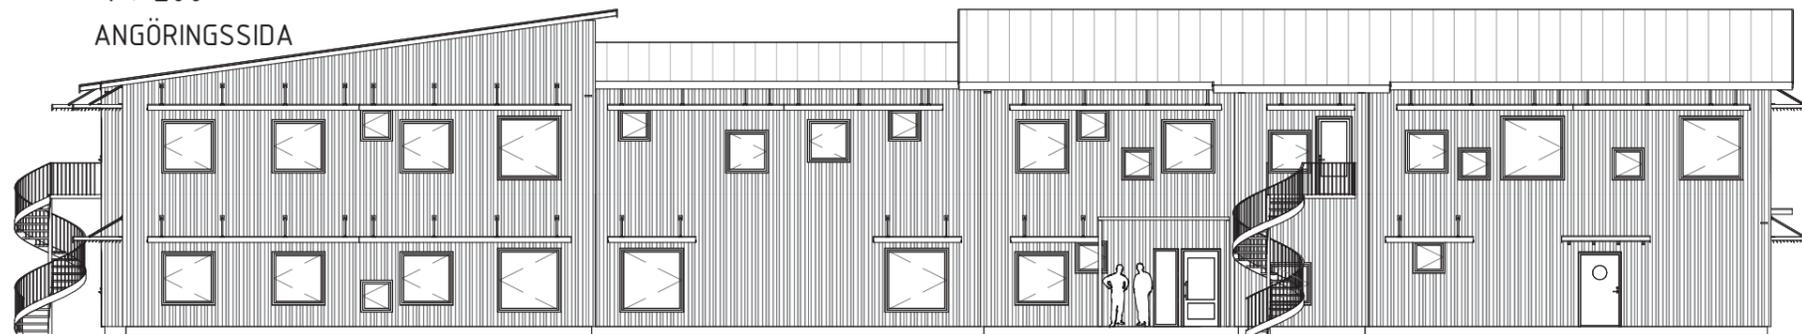


3.0

1 : 200

TILLGÄNGLIG ENTRÉ  
FÖR BARN, FÖRÄLDRAR,  
PERSONAL OCH BESÖKARE  
VARUMOTTAGNING ÖVRIGA  
LEVERANSER  
PERSONALENTRÉ

VARUMOTTAGNING KÖK  
ENTRÉ KÖKSPERSONAL

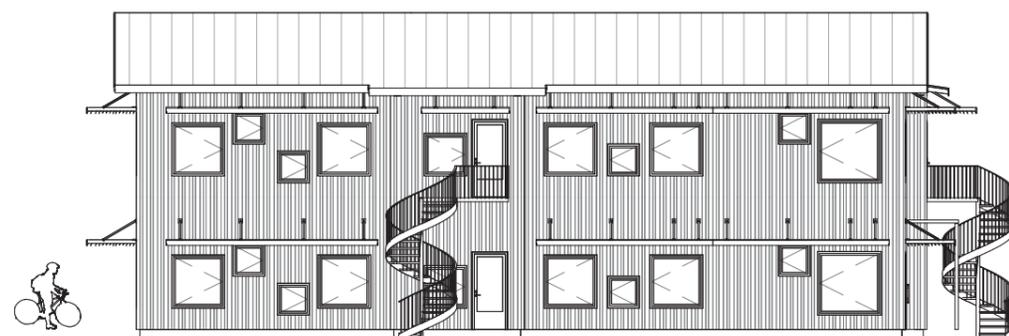

4.0

1 : 200

Flexator

SKALA 1:200



METER

PILABO  
KONCEPT C

FASADER  
BA-3463-013.1-PC

DATUM  
2019-11-21

RITAD/KONSTR. AV  
LB/AJI

Yellon