




FASAD ANGÖRINGSSIDA
A-40-3-102

38.2

B

FASAD SIDA A
A-40-3-101

30.9

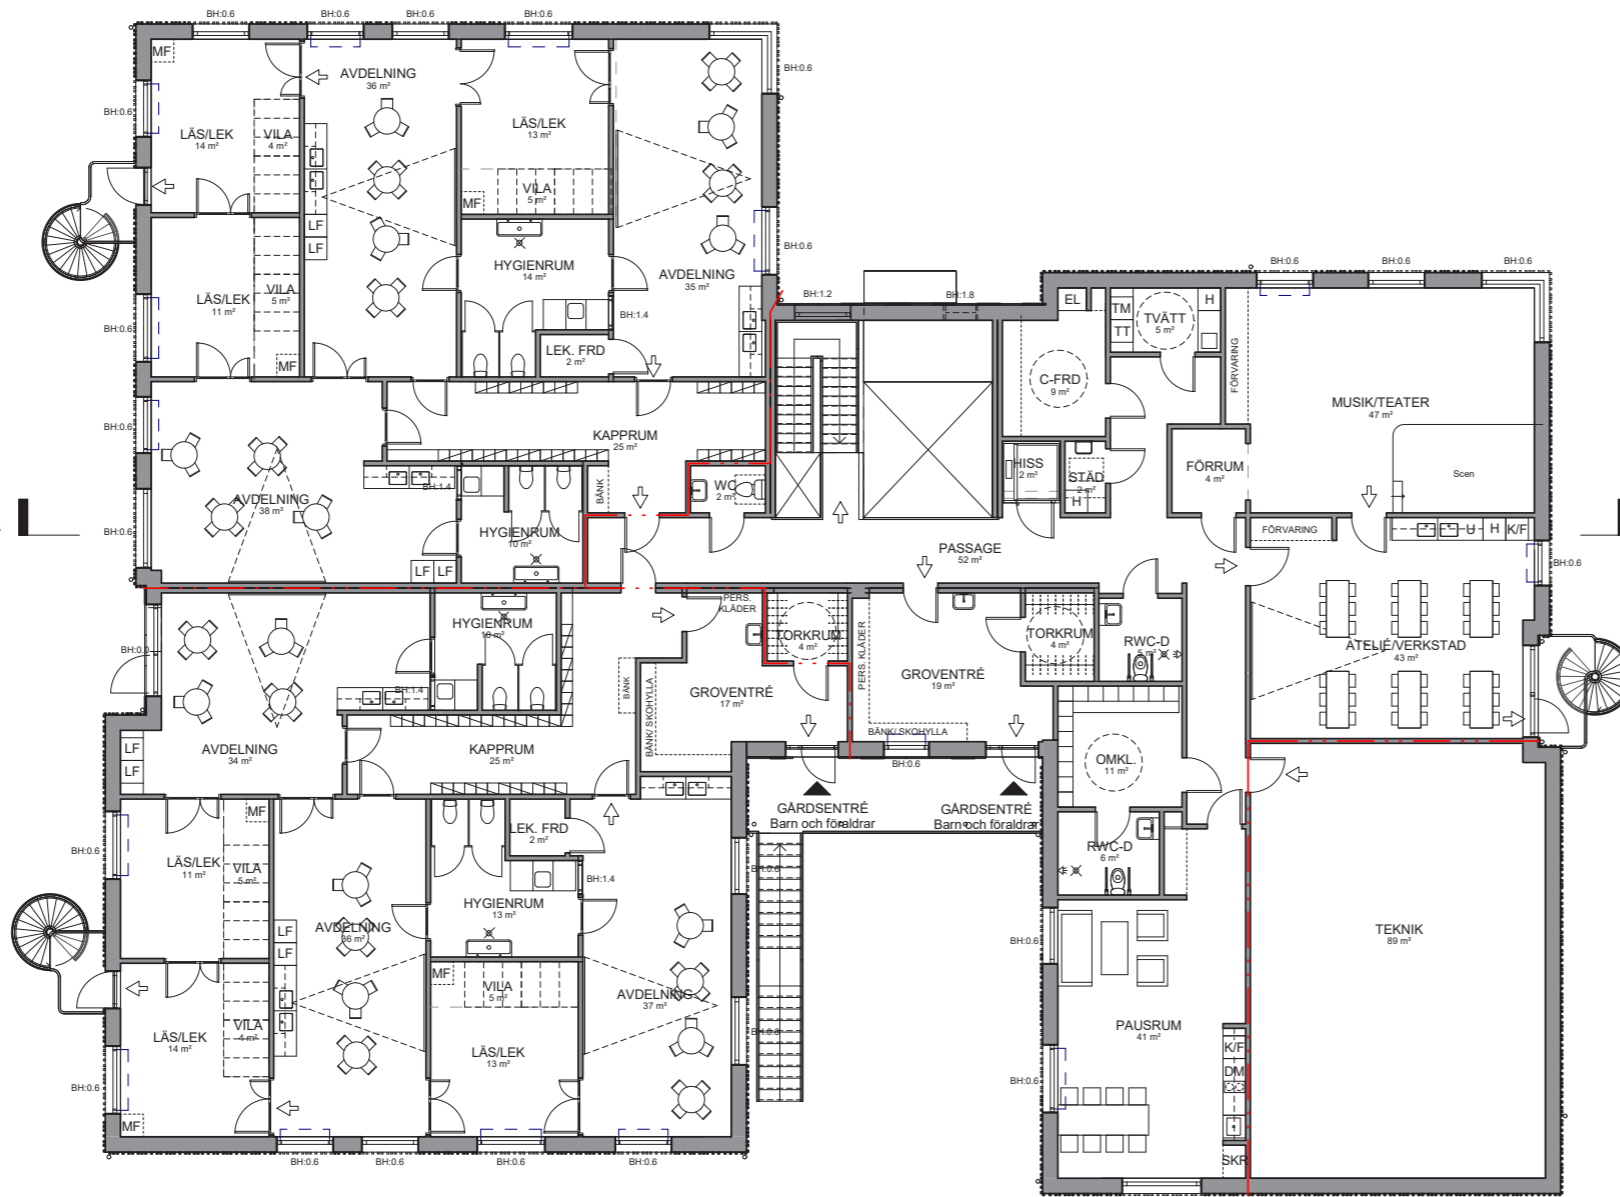


Koncept D - Pondus
A-40-1-102 Plan 2
Skala 1:100 A1 / 1:200 A3
BTA: 913 m²


FASAD GÅRDSIDA
A-40-3-101

FÖRKLARINGAR

Generellt:
Mått i meter där ej annat anges
Lösning ingår ej i anbudet
Hiss - Cibes 5000

- Plats för / ingår ej
- 1500mm vändmått
- Brandcellsgräns
- Utrymning
- Bröstningshöjd
- Kapphyllor - Ingår ej
- Z-skåp 40x40 - Ingår ej
- Torkställning i torkrum (18 platser i 2 nivåer) - Ingår ej
- Tvättmaskin - Ingår ej
- Torktumlare - Ingår ej
- Kylskåp/Frys - Ingår (pauserum)
- Kylskåp/Frys - Ingår ej (verkstad)
- Diskmaskin - Ingår
- Ugn - Ingår
- Madrassförvaring - Ingår ej
- Städskåp - Ingår ej
- Högsåp - Ingår ej
- Lekförråd - Ingår
- Plats för skrivare
- Diskbänk med diskho - Ingår
- Utslagsback - Ingår
- Golvsbrunn - Ingår
- Fällbart skötbord bakom wc - Ingår ej
- Tvättränna - Ingår
- Skötbord - enkelt - ingår ej
- Skötbord - dubbelt - ingår ej
- Plats för köksvagn
- Plats för madrasser
- Akustikgardiner - Ingår
- Plats för projicering
- Fönsterdörr
- Tät dörr
- Öppningsbart fönster
- Vikvägg - Ingår
- Plats för en säng med gardiner - Ingår ej
- Snörasskydd
- Sittplats i kapprum - Ingår ej

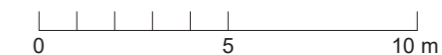

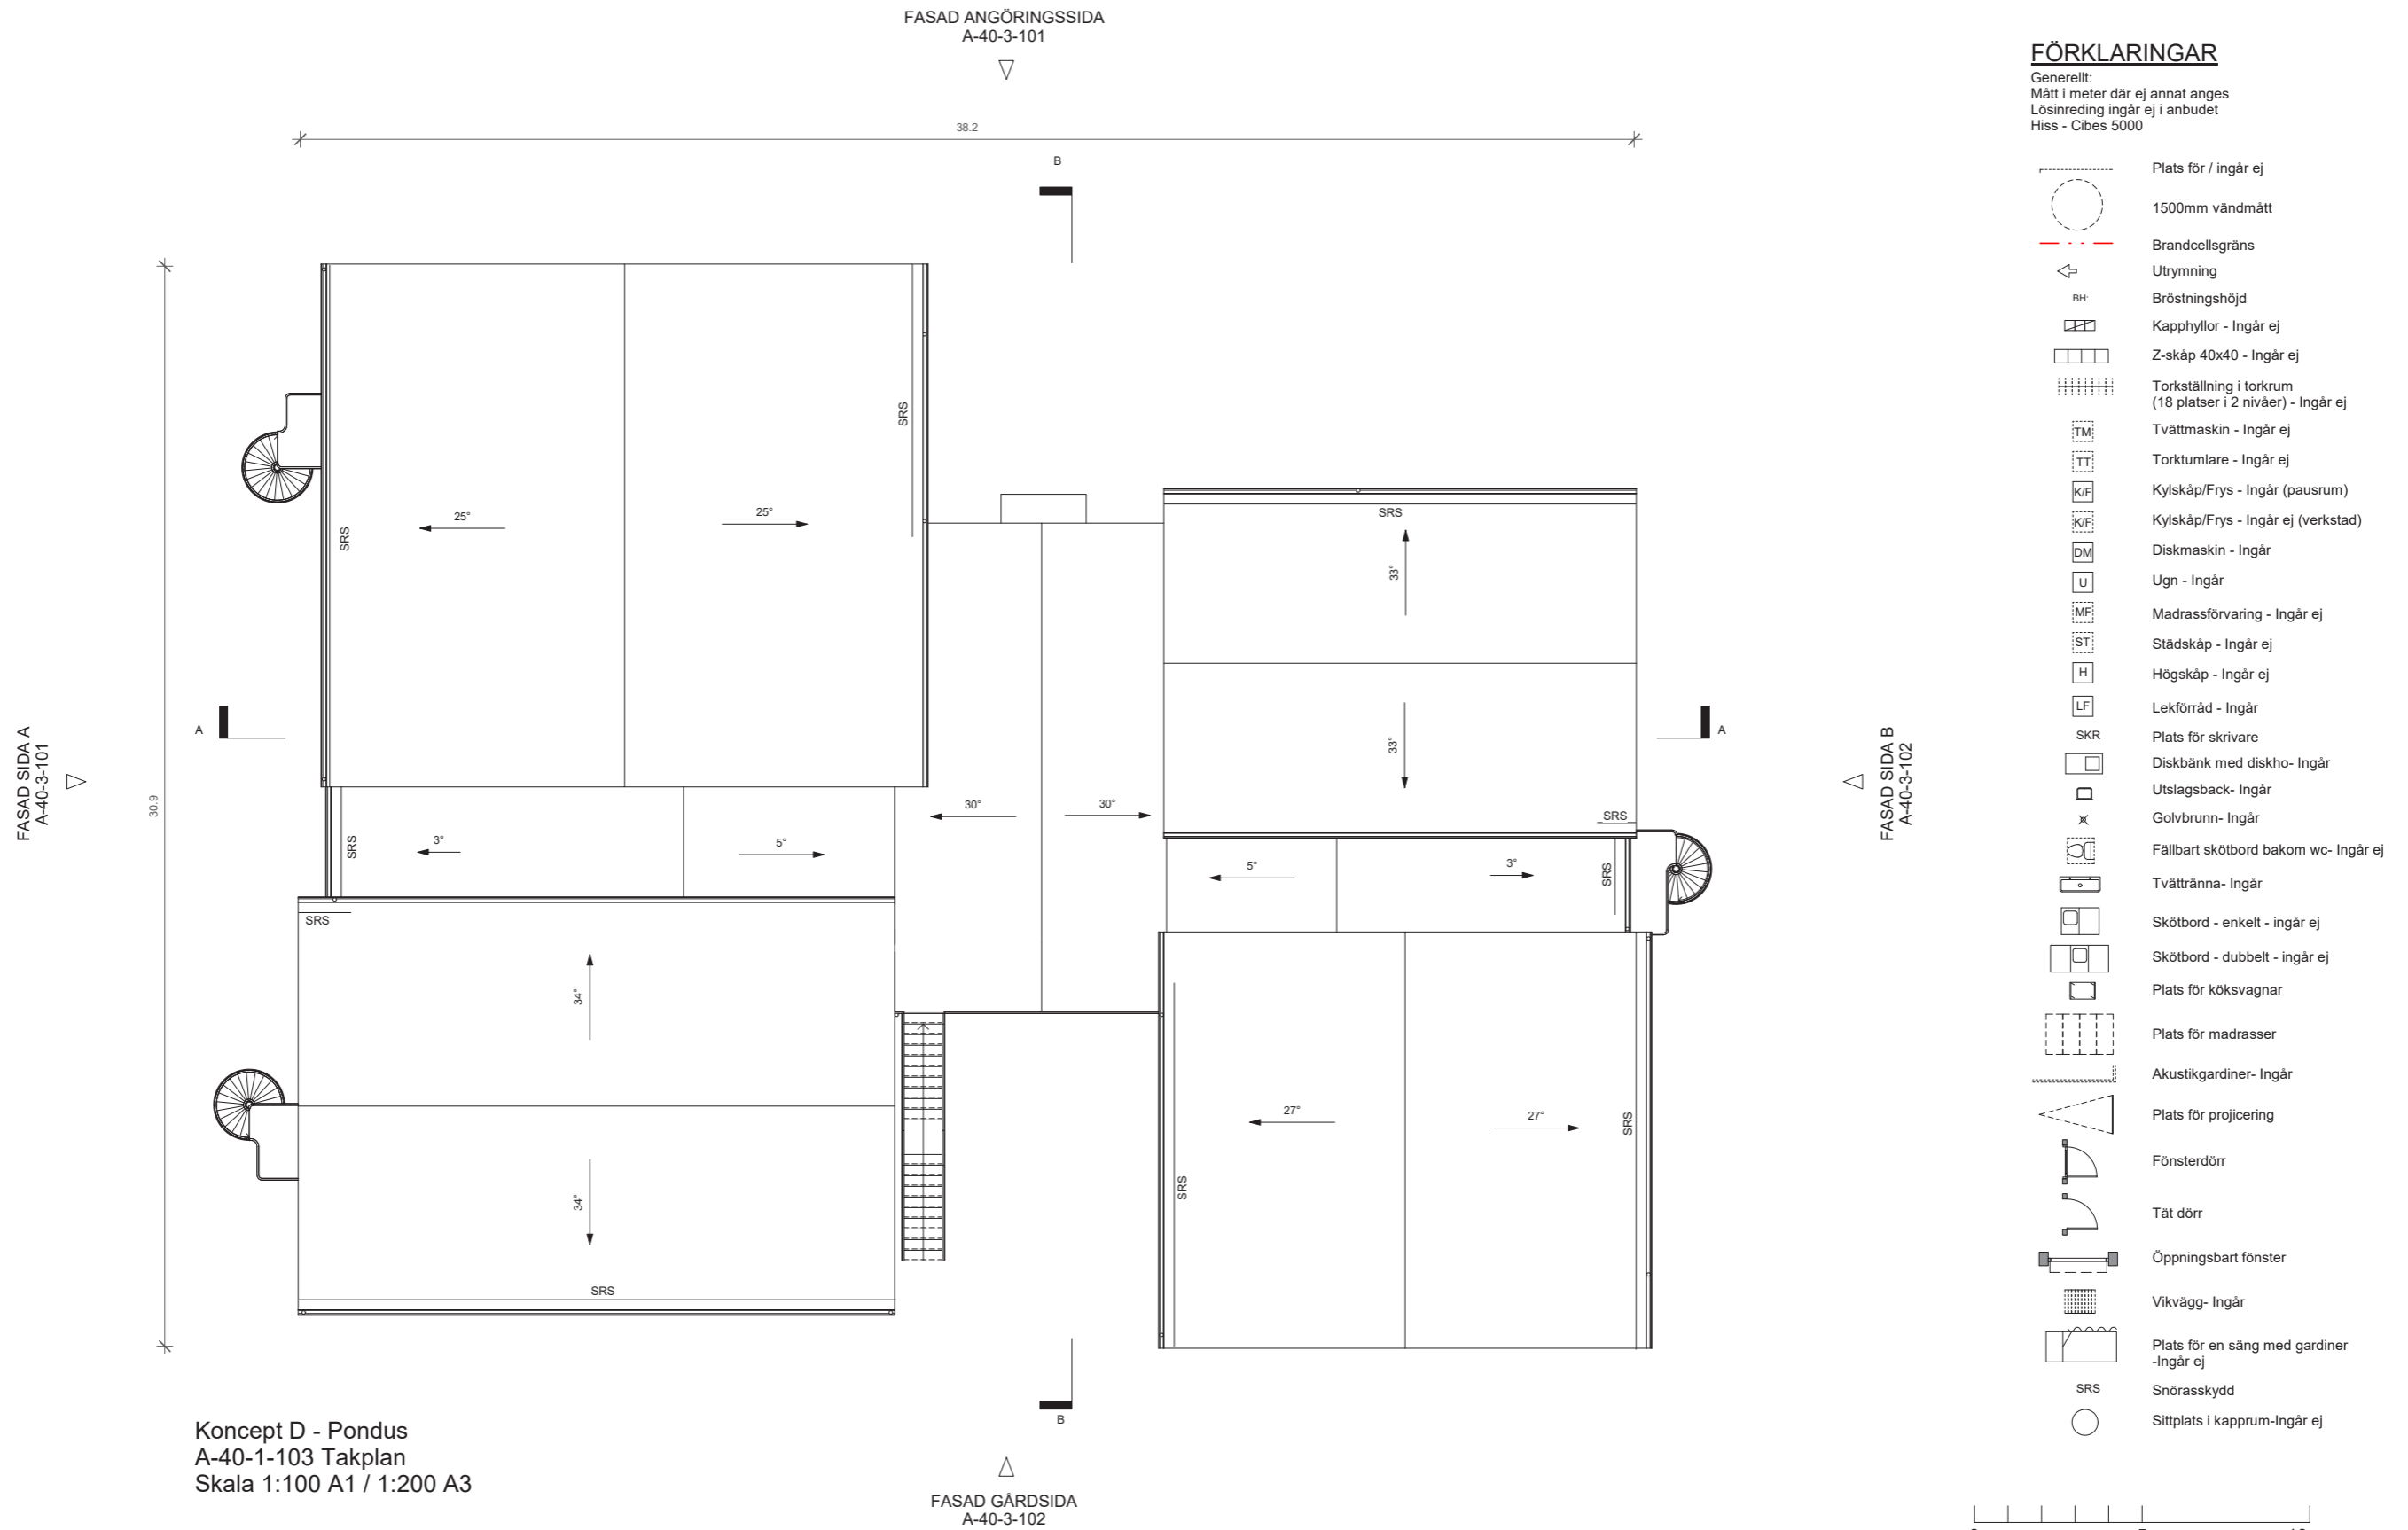





Koncept D - Pondus
A-40-3-101 Fasader Angöringsida
Skala 1:100 A1 / 1:200 A3

FÖRKLARINGAR

Generellt:
Mått i meter där ej annat anges
Lösning ingår ej i anbudet
Hiss - Cibes 5000

HÄNVISNINGAR

Fasadmaterial: Se Kulör och Materialbeskrivning
Alt 1: laserade träribbor med träpanel och cortenstål.
Alt 2: puts (ej redovisat)

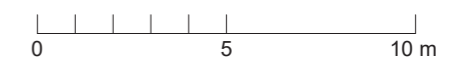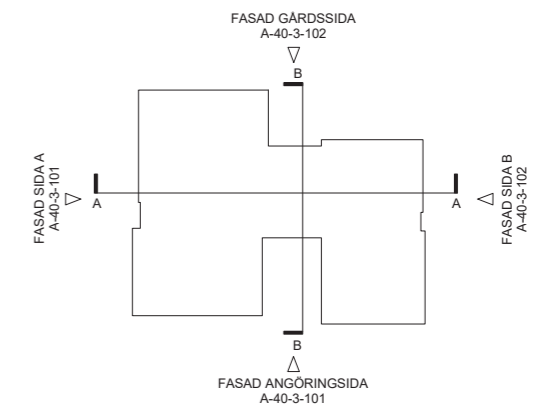

FÖRKLARINGAR

Generellt:
Mått i meter där ej annat anges
Lösning ingår ej i anbudet
Hiss - Cibes 5000

HÄNVISNINGAR

Fasadmaterial: Se Kulör och Materialbeskrivning
Alt 1: laserade träribbor med träpanel och cortenstål.
Alt 2: puts (ej redovisat)



FASAD GÄRDSSIDA



FASAD SIDA B

Koncept D - Pondus
A-40-3-102 Fasader Gårdssida
Skala 1:100 A1 / 1:200 A3

