

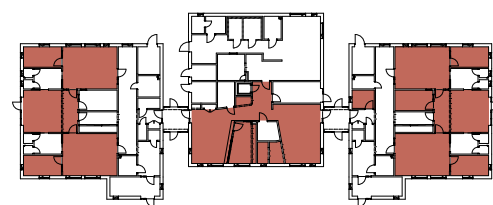
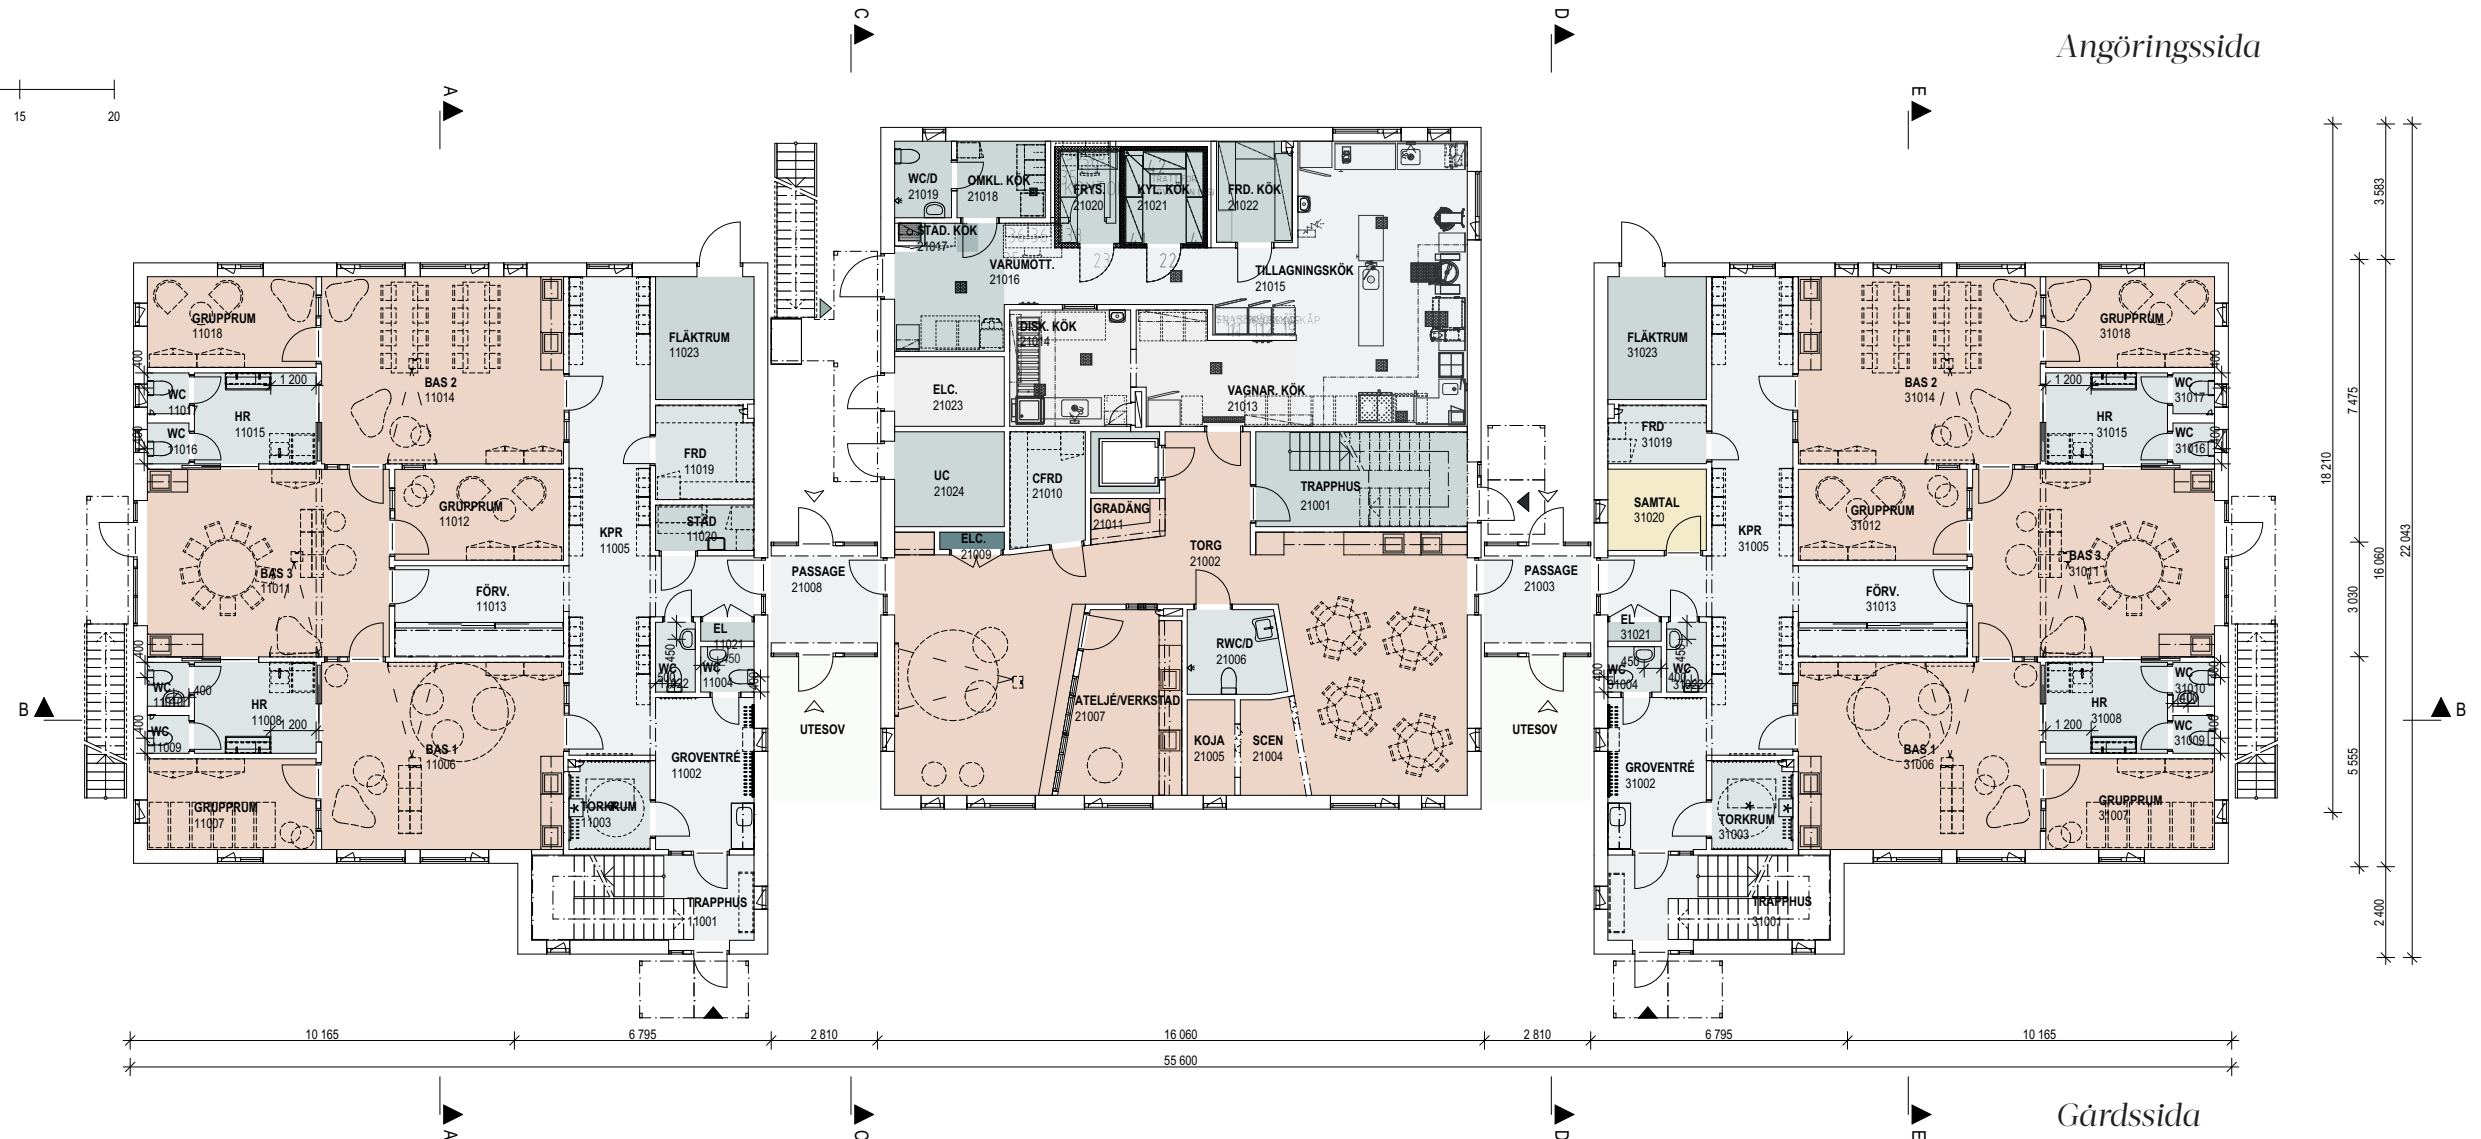


Koncept D


Plan 1, Entréplan
Skala 1:200

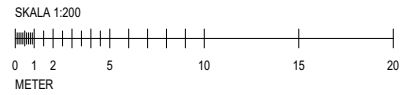

● Pedagogiskytta

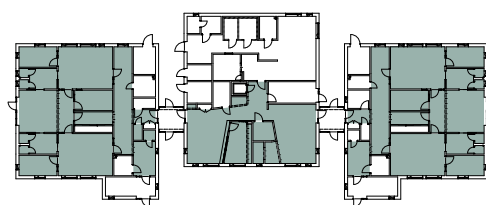

● Barnytta

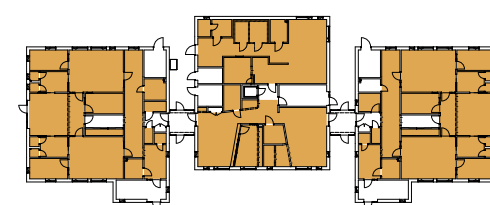


● Verksamhetsytta

- ▲ Groventré
- ▲ Varumottagning
- ▲ Personal- och besöksentré
- ▲ Utrymningsväg
- ▲ Möjlig tillgänglig entré, barn och föräldrar

Koncept D


Plan 2

Skala 1:200

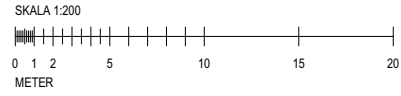

Angöringssida


Gårdssida

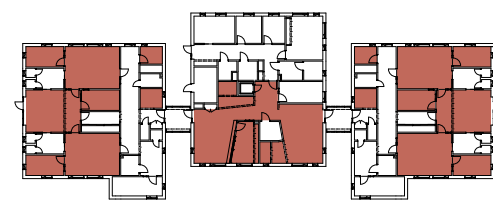

● Pedagogiskytta



● Barnytta

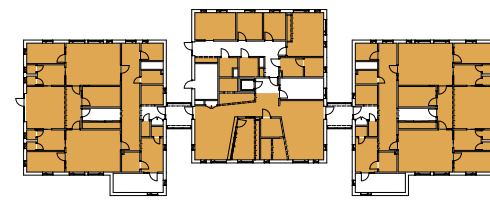


● Verksamhetsytta

- ▲ Groventré
- ▲ Varumottagning
- ▲ Personal- och besöksentré
- ▲ Utrymningsväg
- ▲ Möjlig tillgänglig entré, barn och föräldrar

Koncept D

Fasader
Skala 1:200

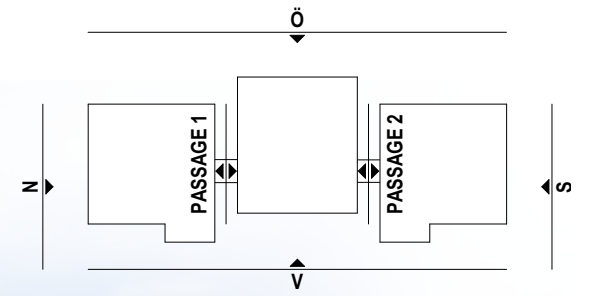


Gårdssida



FASAD MOT VÄST




FASAD MOT ÖST

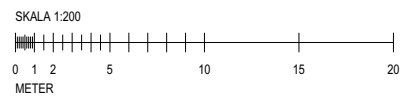

- ▲ Groventré
- ▲ Varumottagning
- ▲ Personal- och besöksentré
- ▲ Utrymningsväg
- ▲ Möjlig tillgänglig entré, barn och föräldrar

Koncept D


Fasader
Skala 1:200

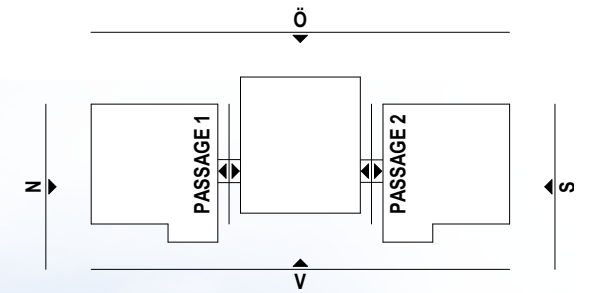


FASAD MOT SÖDER PASSAGE 2




FASAD MOT NORR PASSAGE 1

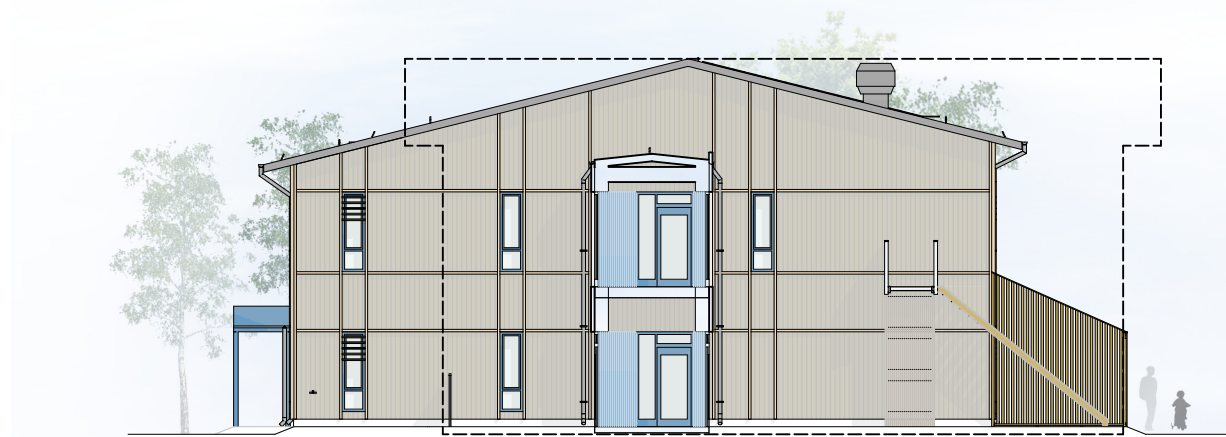


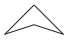


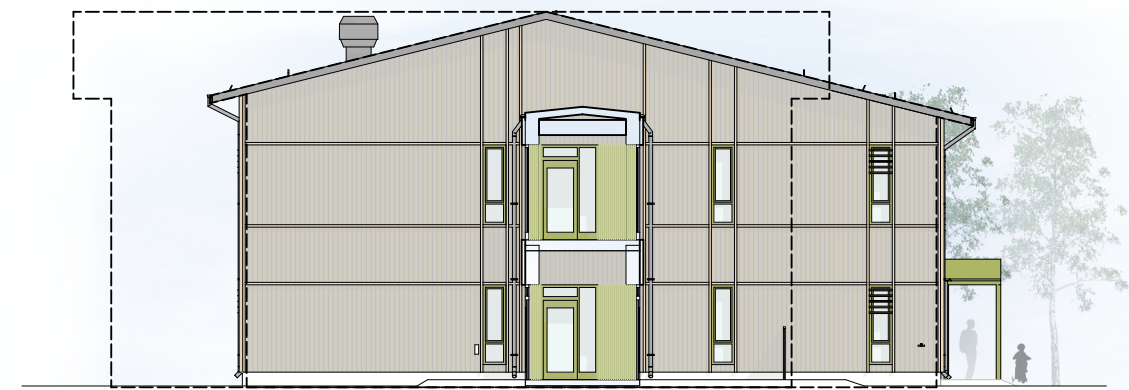
FASAD MOT SÖDER PASSAGE 1

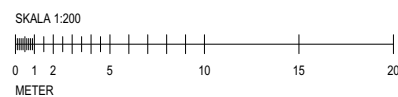

FASAD MOT NORR PASSAGE 2



-  Groventré
-  Varumottagning
-  Personal- och besöksentré
-  Utrymningsväg
-  Möjlig tillgänglig entré, barn och föräldrar

Koncept D

Inspiration komposition

Modulernas självständighet och sammanlänkande passager möjliggör en stor variation i hur volymerna kan organiseras.

Detta gör att förskolan kan passa in på många olika tomter med olika förutsättningar. Men även att varje förskola kan få sin egen karaktär utan att frångå konceptet.

Längd upp till 4 m på länk mellan volymerna ingår i anbudet.

