


PLAN 1 TRAPPA

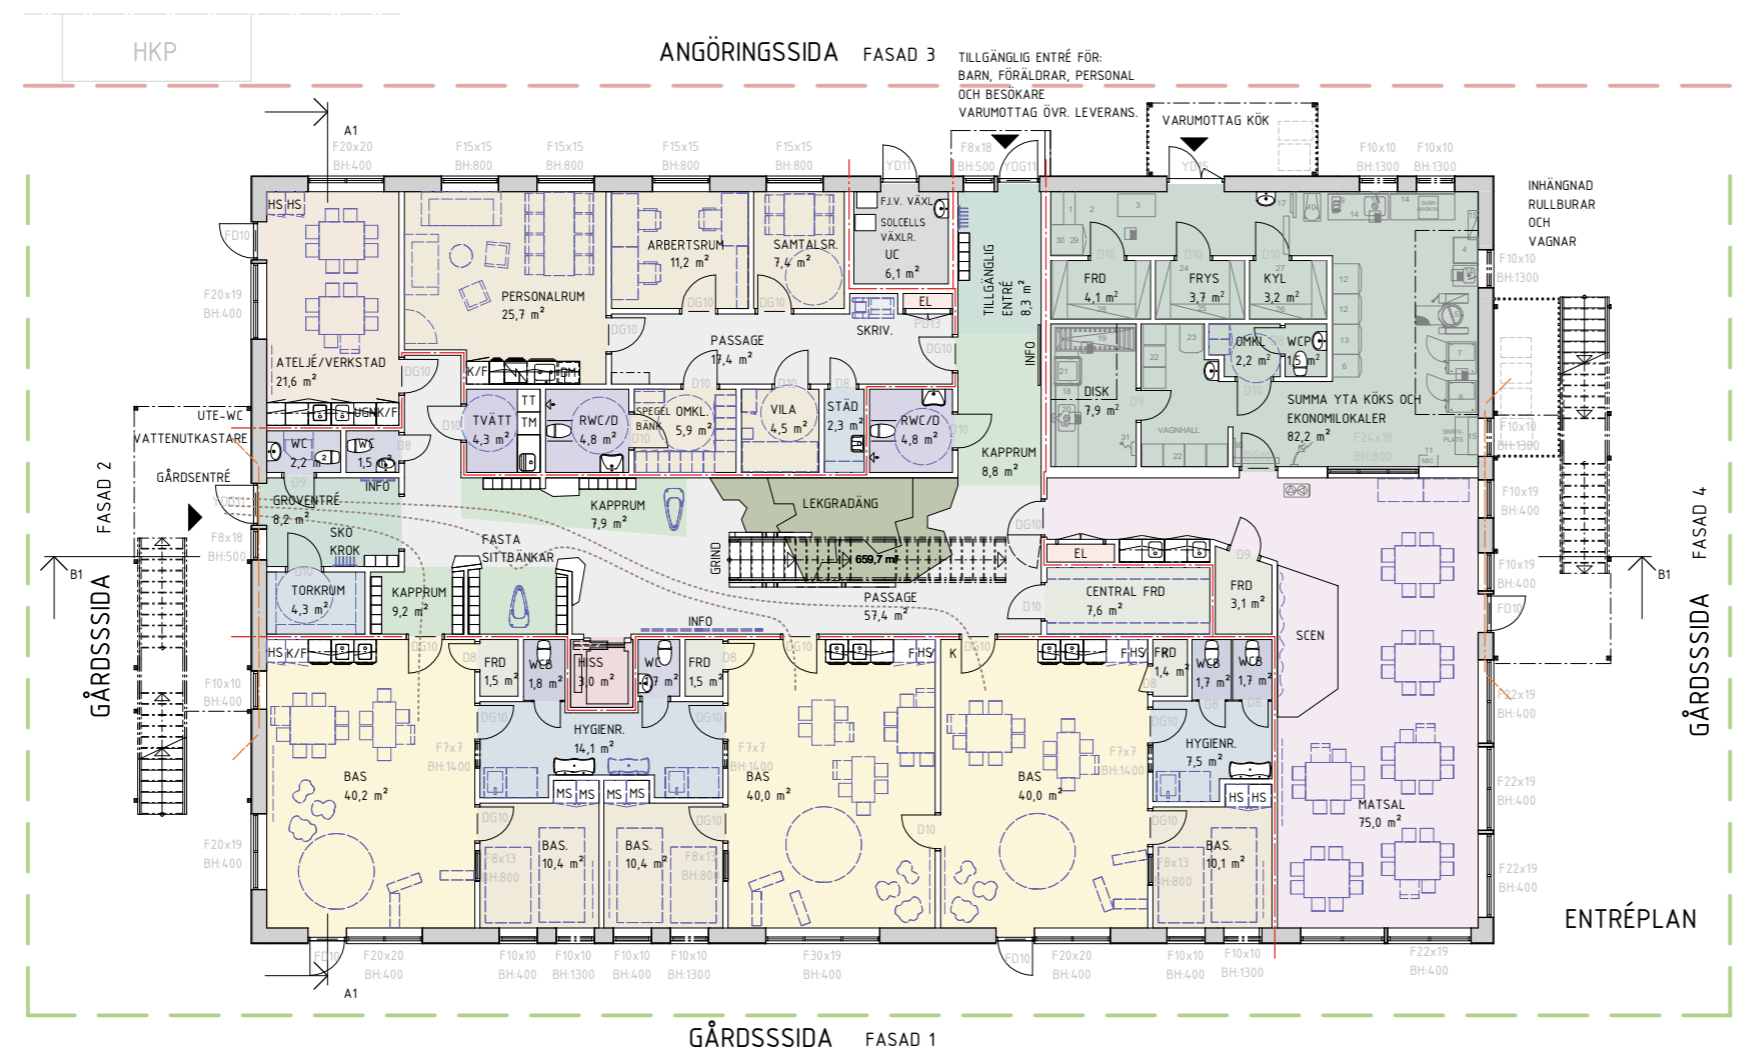

ENTRÉPLAN

FÖRKLARINGAR

- Mått i millimeter
- Brandcellsgräns EI 60
 - Brandcellsgräns EI 30
 - Exempel på verksamhetens lösa inredning och utrustning
- HS Högskep
 - K/F Kyl/frys
 - MS Madrasskep
 - INFO Informationstavla på vägg
 - BOKH. Inbyggd bokhylla


YTUPPGIFTER:


BTA:	1324 m ²
OPA:	108 m ²
BYA:	667 m ²
Atemp:	1153 m ²
Pedagogisk yta:	576 m ² (rumsarea exkl. innerväggar)
Barnyta:	925 m ² (rumsarea exkl. innerväggar)
Verksamhetsyta:	1108 m ² (exkl. innerväggar)
BRA:	1248 m ²
LOA:	1180 m ²
ÖVA:	66 m ² (UC/TEKNIK-ELC)

HÄNVISNINGAR

Sektion se A40.2-C1
 Fasad se A40.3-C1
 Takplan se A41.1-C1


BET	ÄNDRINGEN AVSER	DATUM	SIGN
SKL - FÖRSKOLA C Sjötorpshus			
X	A Snidare Arkitekter	tel. 08-644 10 60	
	K Sjötörps hus	tel. 0150-724 90	
	V		
	E		
	Br		
	La		
UPPDRAGSNUM	DRITADYKONSTR. AV	HANDLÄGGARE	
658	DS	DS	
DATUM	ÄNDRING		
2019-11-21	DS		
SKL Tävlings Förskola C Plan Planlösning			
SKALA	NUMMER	BET	
A3 1:200	A40.1-C1		

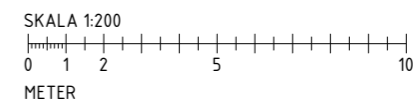

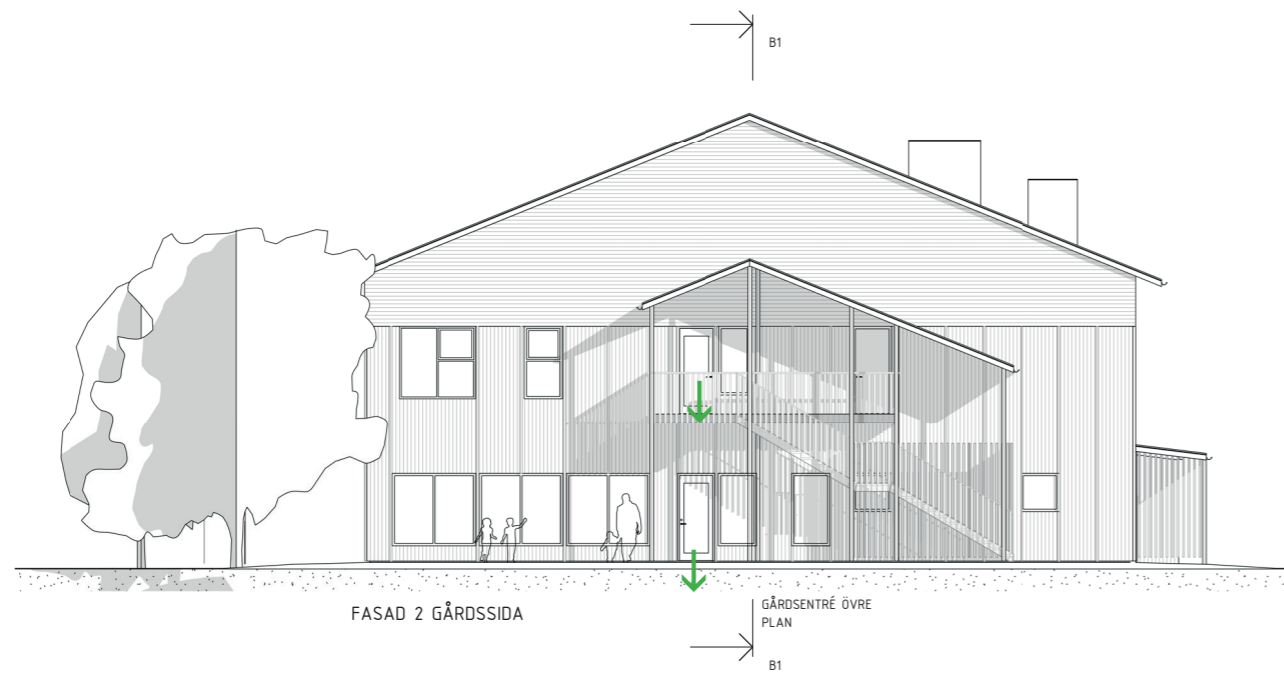


FASAD 2 GÅRDSSIDA

GÅRSENTRÉ ÖVRE PLAN

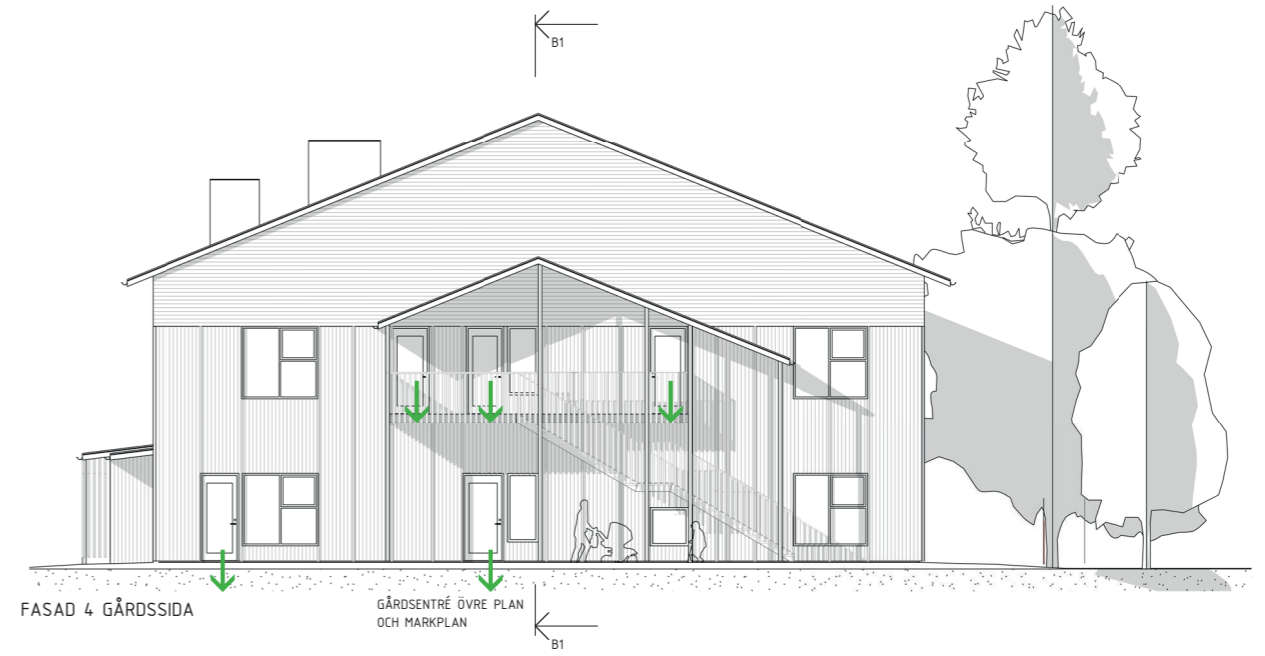

FASAD 4 GÅRDSSIDA

GÅRSENTRÉ ÖVRE PLAN OCH MARKPLAN

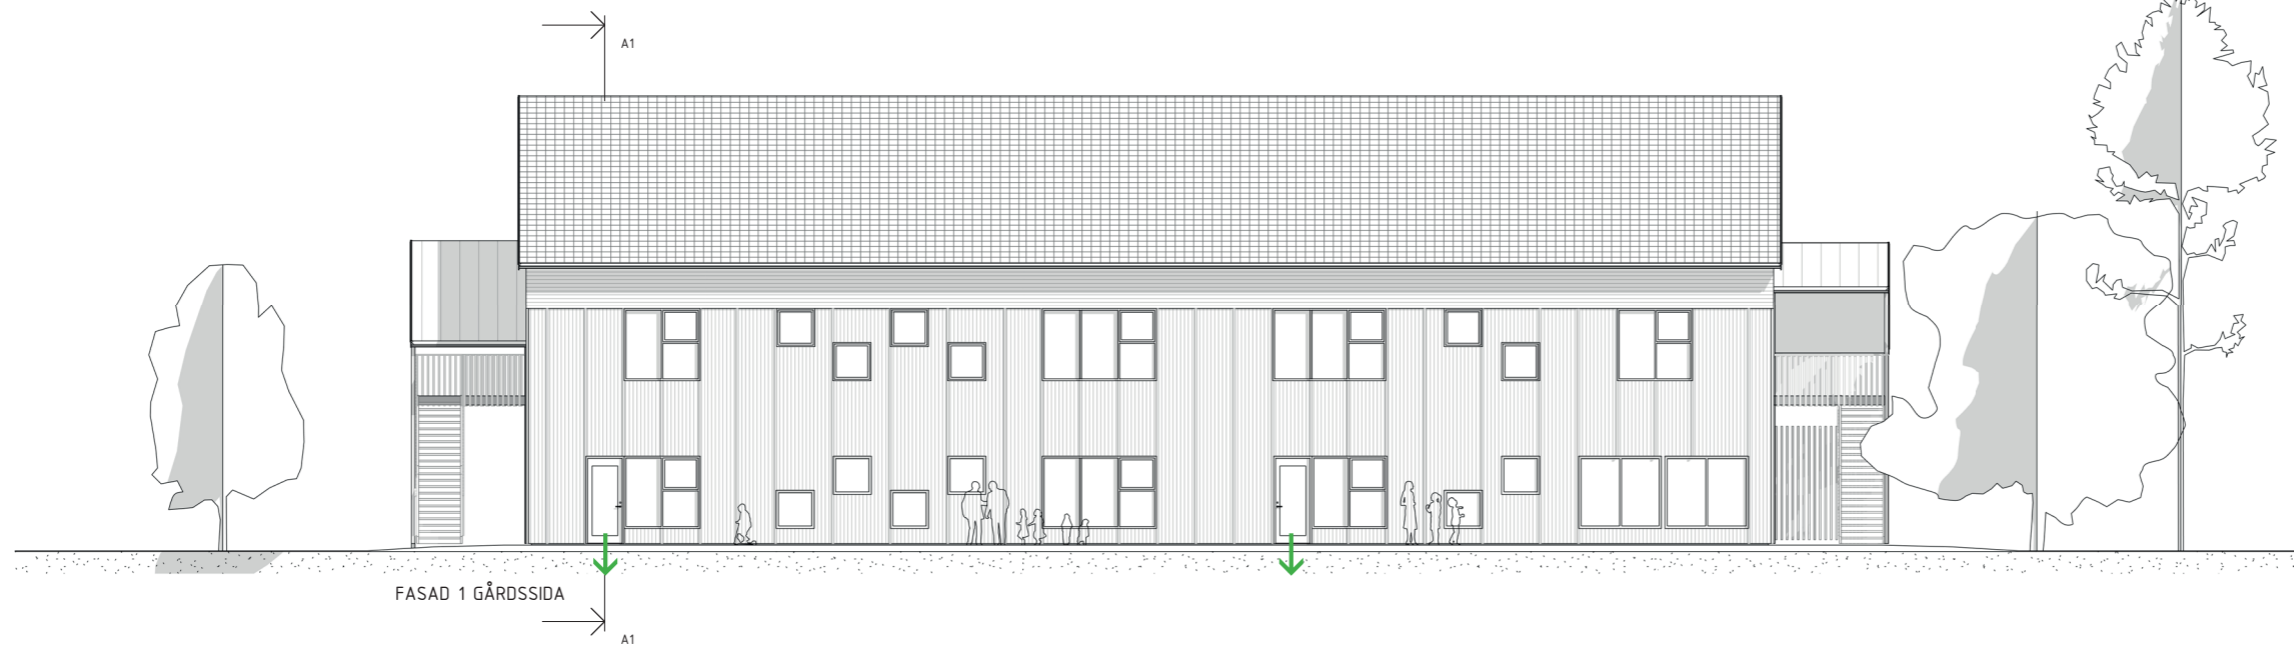

FASAD 1 GÅRDSSIDA



FASAD 3 ANGÖRINGSSIDA

VARUMOTTAG KÖK

TILLGÅNGS-ENTRÉ FÖR:
BARN, FÖRÄLDRAR, PERSONAL
OCH BESÖKARE

VARUMOTTAG ÖVR. LEVERANS


FÖRKLARINGAR

Mått i millimeter
Stående och liggande räckkantad falspanel
22x145/166. Stående läkt 70x45 med kortsida
mot fasad.

↓ Utrymningsväg

HÄNVISNINGAR

Plan se A40.1-C1
Sektion se A40.2-C1
Takplan se A41.1-C1

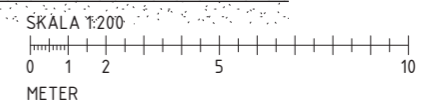

BET	ÄNDRINGEN AVSER	DATUM	SIGN
SKL - FÖRSKOLA C Sjötörps hus			
SNIDARE ARKITEKTER			
✗ A	Snidare Arkitekter	tel. 08-644 10 60	
K	Sjötörps hus	tel. 0150-724 90	
V			
E			
Br			
La			
UPPFÖRAG NR 658	RITADKONSTR. AV LB	HANDELAGGARE DS	
DATUM 2019-11-20	ANSVARIG DS		
SKL Tävlings Förskola C Fasader Fasader			
SKALA A3 1:200	NUMMER A40.3-C1	BET	