

FÖRKLARINGAR

PÅ DENNA RITNING BESKRIVS RUMMENS FUNKTION, INREDNING OCH UTRUSTNING

- D DISKMASKIN
- G GARDEROB
- K/F KYL/FRYS
- TF TAKFONSTER
- GOLVBRUNN

FUNKTION

- BASER
- GEMENSAMMA YTOR
- HYGIEN & KAPPRUM
- PERSONAL
- TEKNIK

UTRUSTNING / INREDNING


Förskolan är utrustad enligt funktionskraven i funktionsprogrammet.

Ingår
Utrustning som ingår har i ritning markerats med tunna linjer och en vit yta.


Ingår ej
Denna utrustning har i plan markerats med streckade linjer samt beskrivande text som klargör att det är plats för samt funktion. Varje bas förbereds för möjlighet att utrustas för mörkläggnings- och projektor i tak.

PLAN 2

PLAN 1

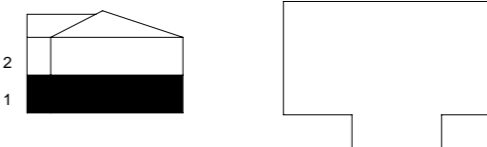

BET	ANDRNING AVSER	DATUM	SIGN
FÖRSLAG			
TYPFÖRSKOLA - KONCEPT D			
SKANSKA			
SWECO			
UPPDRAG NR	STAD/KONSTR. AV	HANDELSPARTNER	
11005117	SELYNG/SEEAVN	SEEAVN	
DATUM	ANSVARIG		
20-03-03	SELYNG		
TYPFÖRSKOLA			
VERKSAMHETSPLAN			
PLAN 1			
SKALA	A1 = 1:100	NUMMER	BET
	A3 = 1:200	A-40.1-401	

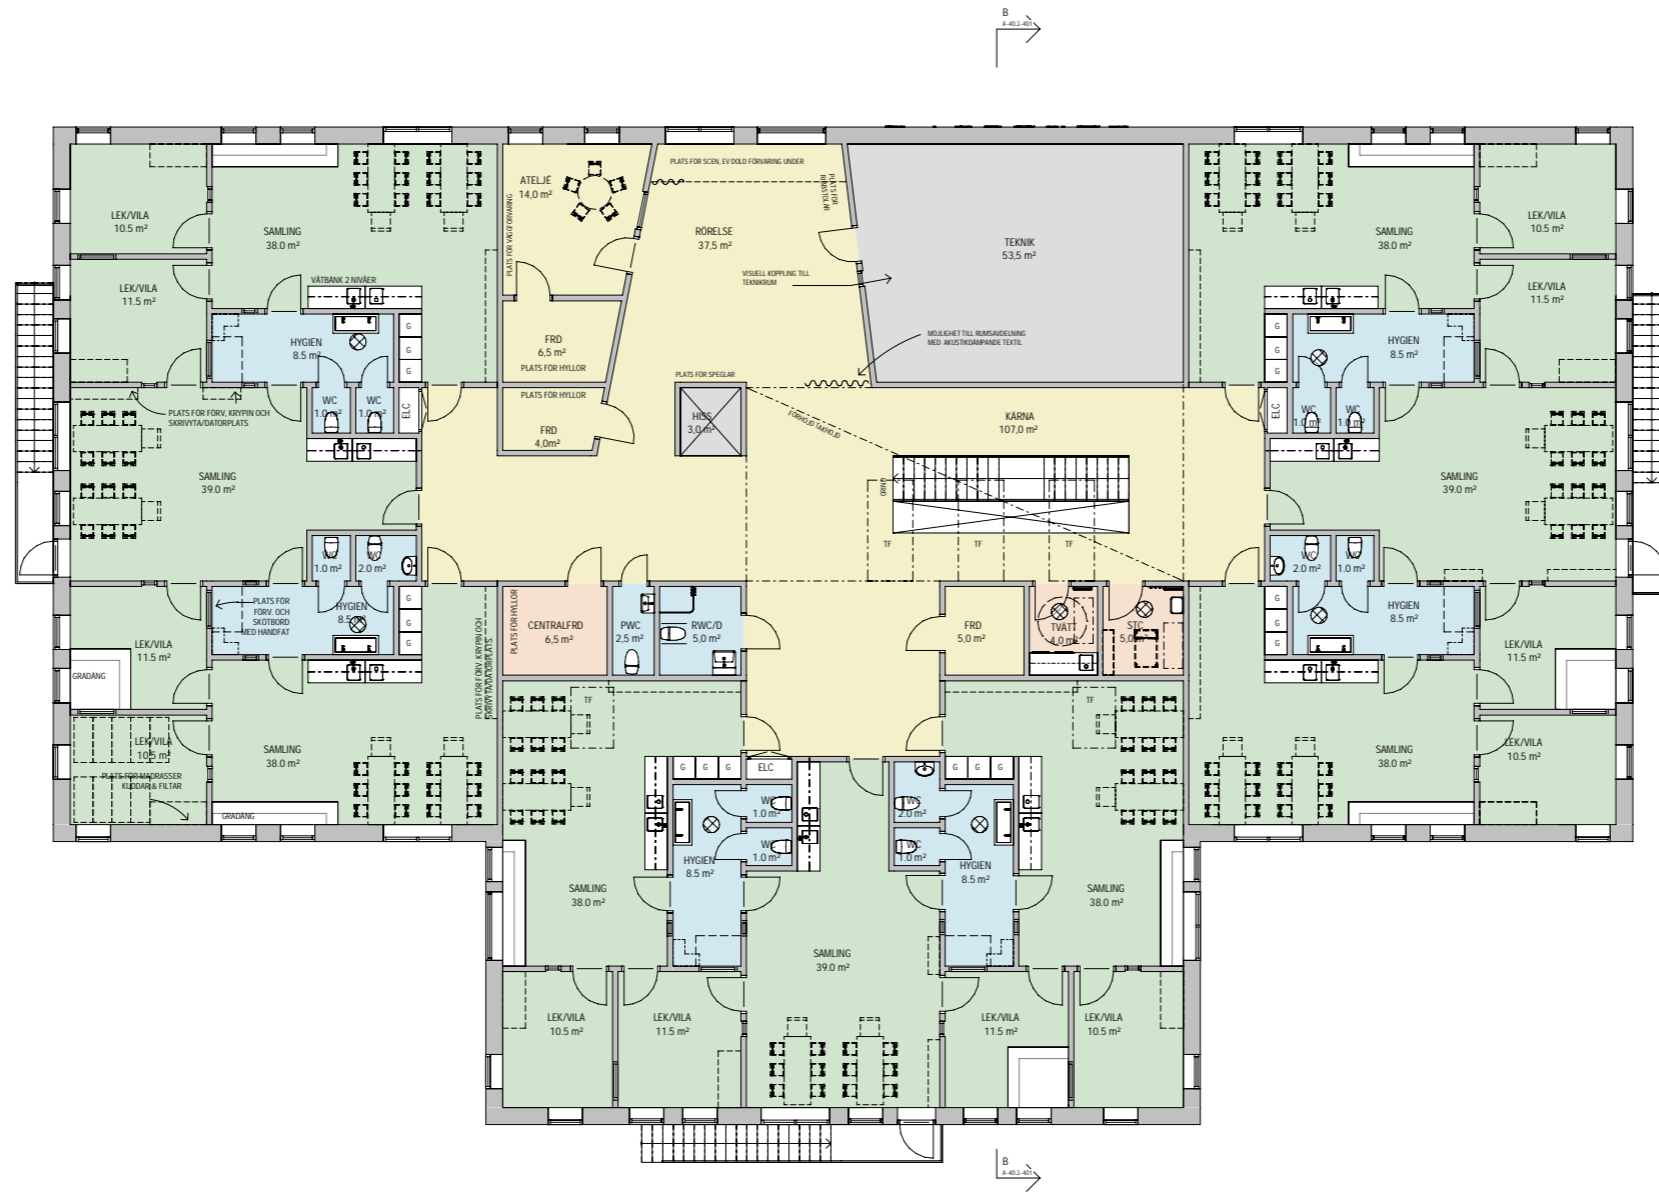


FÖRKLARINGAR

PÅ DENNA RITNING BESKRIVS RUMMENS FUNKTION, INREDNING OCH UTRUSTNING


- D DISKMASKIN
- G GARDEROB
- K/F KYL/FRYS
- TF TAKFÖNSTER
- GOLVBRUNN



PLAN 2
PLAN 1

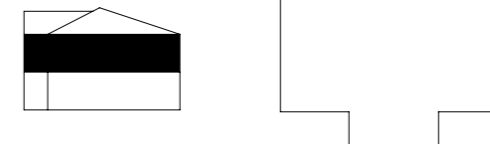

BEF	ANDERZEN AVSÄR	DATEM	SKA
FÖRSLAG			
TYPFÖRSKOLA - KONCEPT D			
UPPGIFTSNR	STYRJÄNSCHEF AV	HÄNSKÄLLARE	
11005117	SELYNG	SEEAVN	
DATEM	ANSVARIG		
20-03-03	SELYNG		
TYPFÖRSKOLA VERKSAMHETSPLAN PLAN 2			
SKALA	NUMMER	BEF	
A1 = 1:100 A3 = 1:200	A-40.1-402		

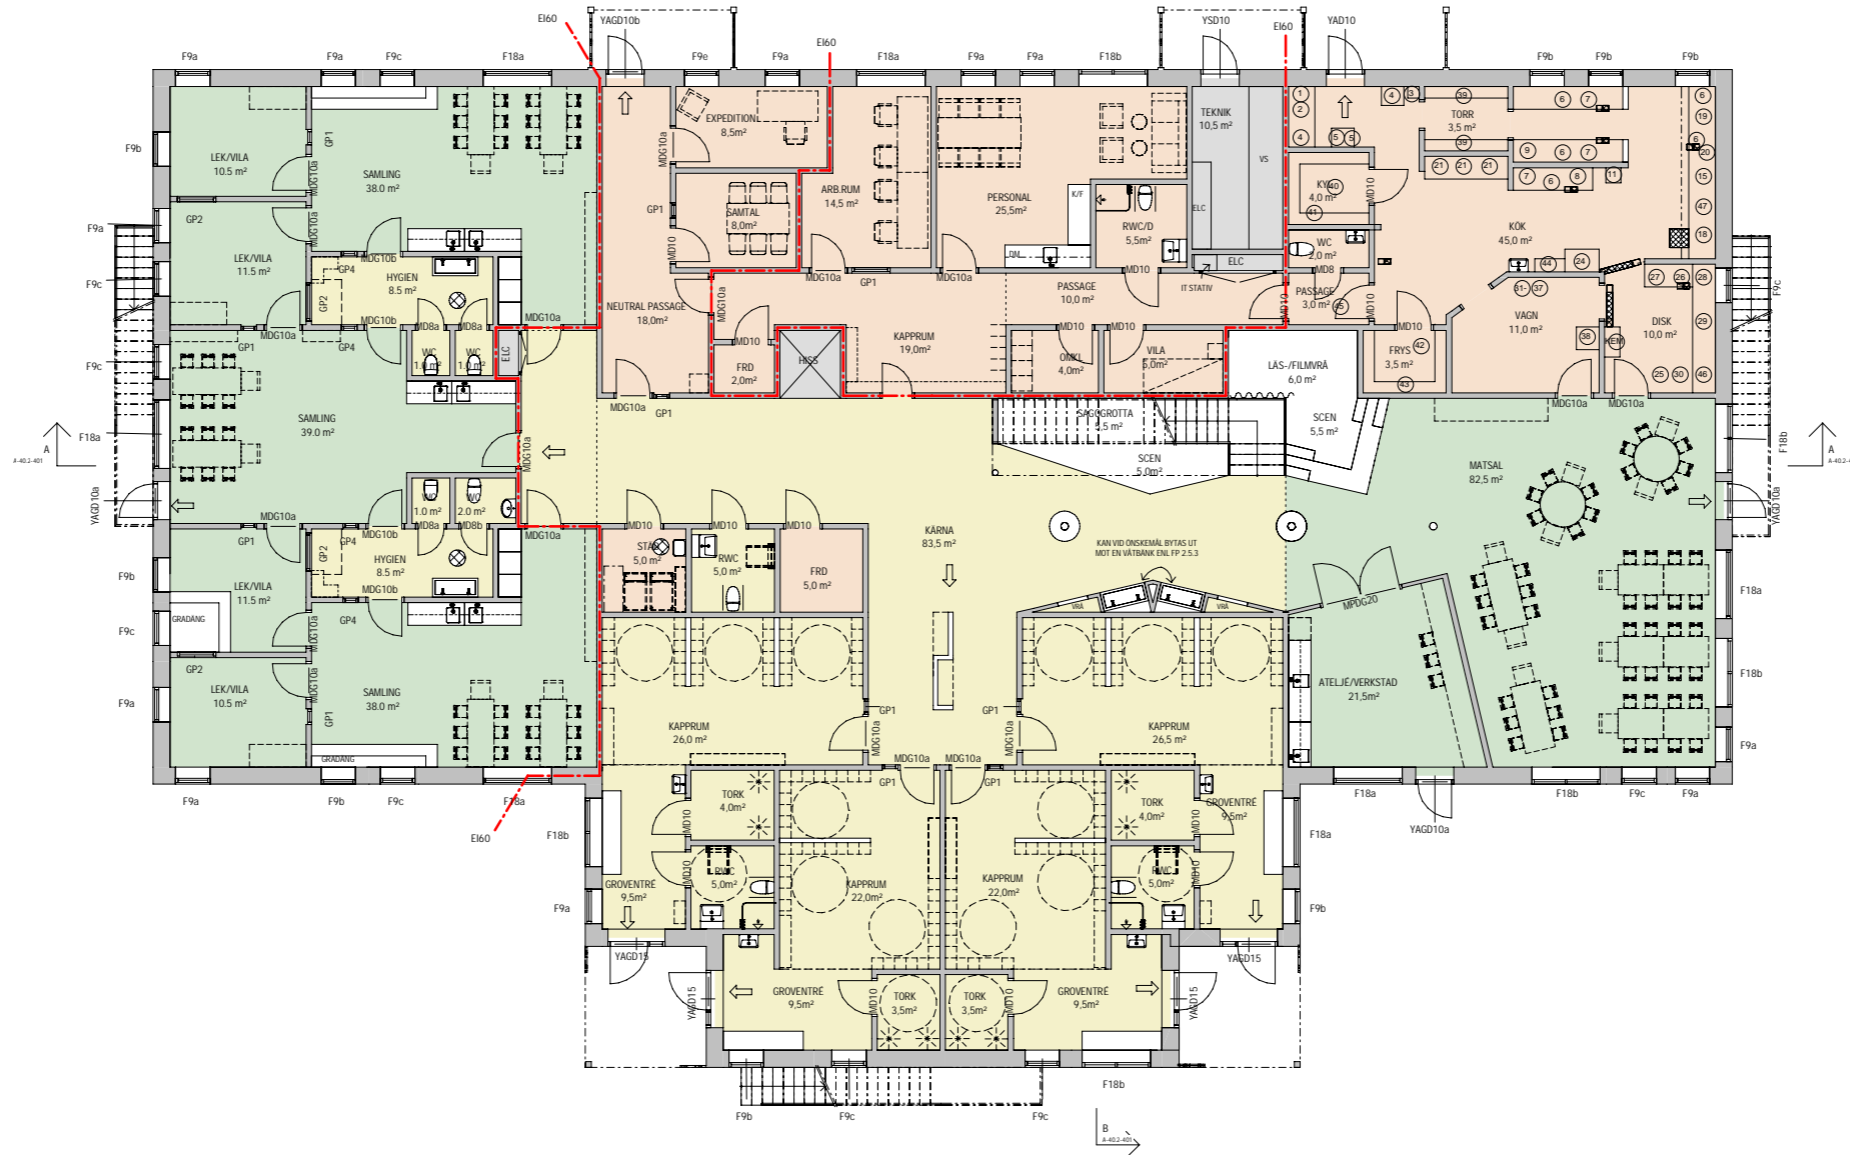

FÖRKLARINGAR

DENNA RITNING VISAR YTSAMMANSTÄLLNING OCH UTFÖRNING AV FÖNSTER, DÖRRAR OCH GLASPARTIER.

MÄTT ANGIVNA I MILLIMETER.

STRECKAD INREDDNING ÄR LOS INREDDNING, INGÅR EJ I ENTREPRENAD.

BRANDCELLSGRÄNSER EI60

BRANDCELLSGRÄNSER EI30

UTRYMNINGSVÄGAR

GOLVBRUNN


HÄNVISNING

SEKTIONER SEA-40.2-401

FASADER SE A-40.3-401

FÖR KOKUTRUSTNING SE "UTRUSTNINGSLISTA STORKÖK"

UPPSTÄLLNING - DÖRRAR / FÖNSTER

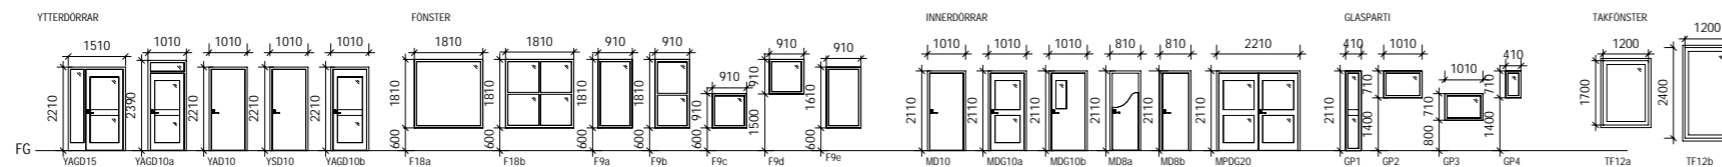


YTOR


BTA:	1841 m ²
BRA:	1720 m ² (varav 69 kvm fläktrum +UC)
LOA:	1720 m ²
ATEMP:	1720 m ²

YTOR (EXKLUSIVE INNERVÄGGAR)


PEDAGOGISK YTA:	812 m ²
BARNYTA:	1301 m ²
VERKSAMHETYTA:	1551 m ²
TOTALYTA:	1624 m ²

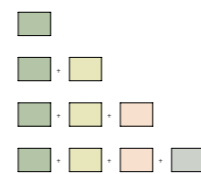

PLAN 2
PLAN 1

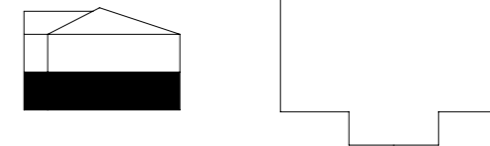

BET	ANDRINGSKÄR	DATEM	SKA
FÖRSLAG			
TYPFÖRSKOLA - KONCEPT D			
SKANSKA			
SWECO			
UPPDRAGS NR	UTFÖRARE AV	ANSVARIG	
11005117	SELYNG/SEEAVN	SEEAVN	
DATEM	PROJEKT		
20-03-03	SELYNG		
TYPFÖRSKOLA			
TEKNISK PLAN			
PLAN 1			
SKALA	NUMMER	BET	
A1 = 1:100 A3 = 1:200	A-40.1-404		

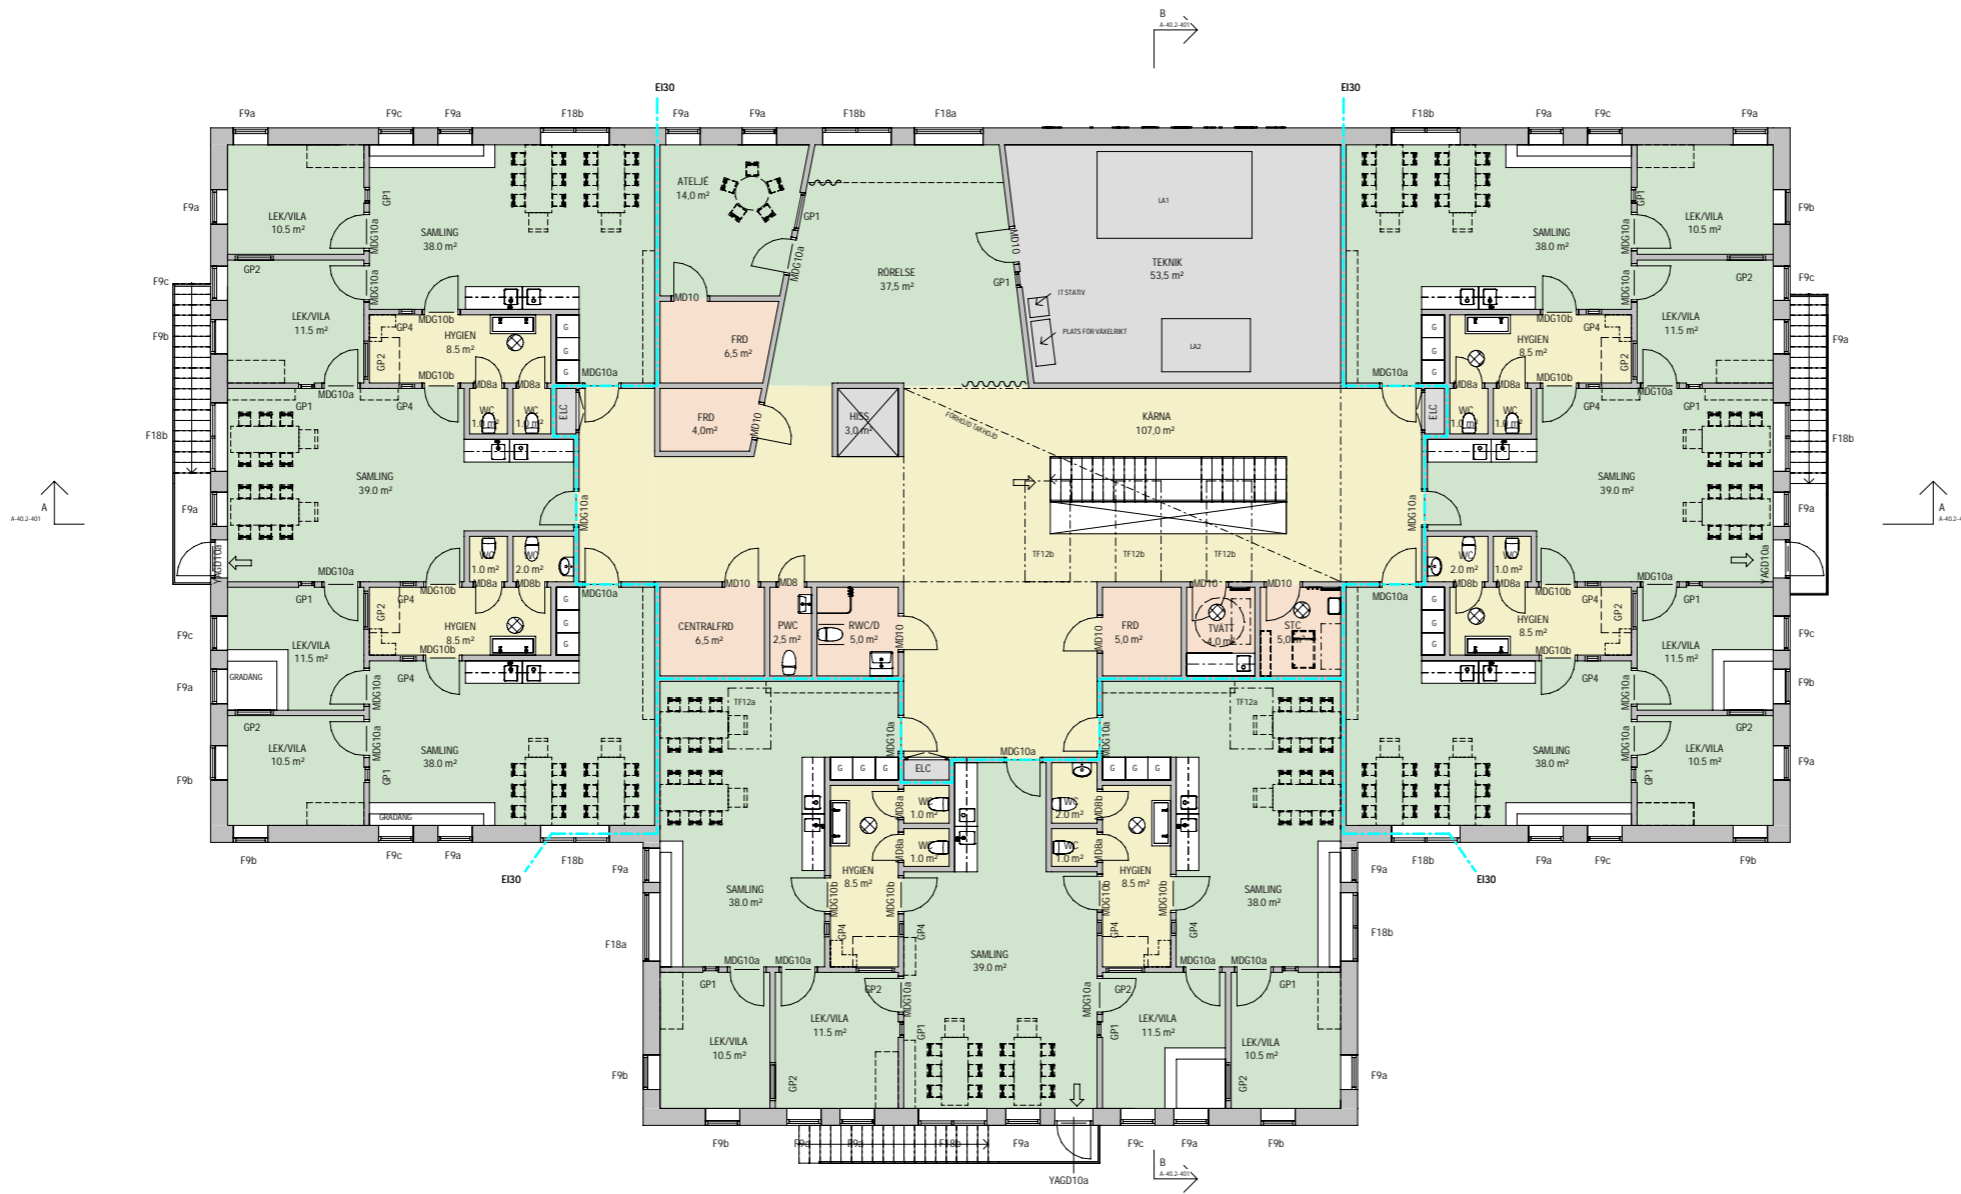

FÖRKLARINGAR

DENNA RITNING VISAR YTSAMMANSTÄLLNING OCH UTFORMNING AV FÖNSTER, DÖRRAR OCH GLASPARTIER.

MÅTT ANGIVNA I MILLIMETER.

STRECKAD INREDNING ÄR LOS INREDNING, INGÅR EJ I ENTREPRENAD.



- BRANDCELLSGRÄNSER E160
- BRANDCELLSGRÄNSER E130
- UTRYMNINGSVÄGAR
- ← GOLVBRUNN
-

HÄNVISNING


SEKTIONER SEA-40.2-401
FASADER SE A-40.3-401

FÖR KÖKSUTRUSTNING SE "UTRUSTNINGSLISTA STORKÖK"

PLAN 2
PLAN 1

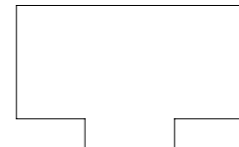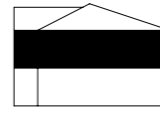


BEF	ANDERZEN ÅKER	DATUM	SKA
FÖRSLAG			
TYPFÖRSKOLA - KONCEPT D			
UPPGIFTS NR	STYRJÄNSLEDNING AV	HÄNSKÄLLARE	
11005117	SELYNG/SEEAVN	SEEAVN	
DATUM	ANSÖKARE		
20-03-03	SELYNG		
TYPFÖRSKOLA			
TEKNISK PLAN			
PLAN 2			
SKALA	A1 = 1:100	NUMMER	A-40.1-405
	A3 = 1:200		

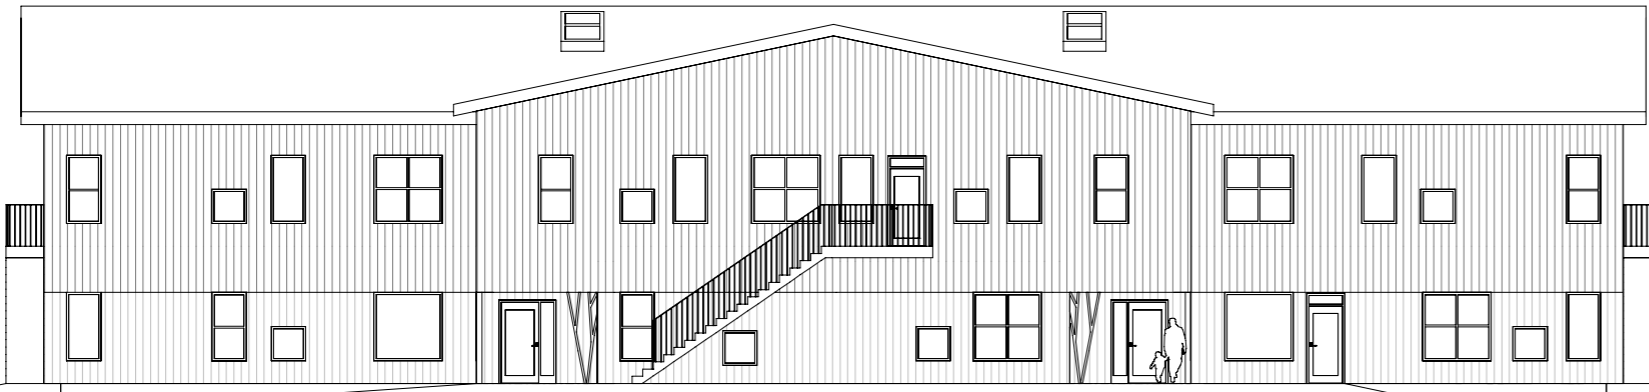

FASAD A (MOT GÅRD)



FASAD B

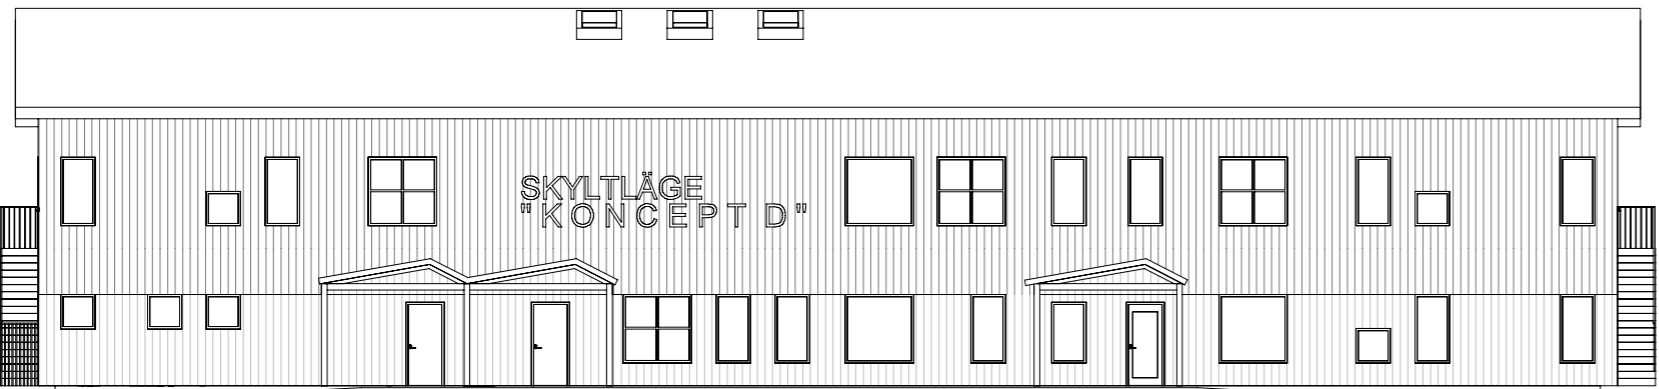

FASAD C (MOT GATA)




FASAD D

FASADPANEL

22x145 Spontad slätpanel generell.

Övre del bekläds med lockläkt, 45 bredd, dimensionerna:
21x43 mm, 43x43 mm, 69x43 mm.

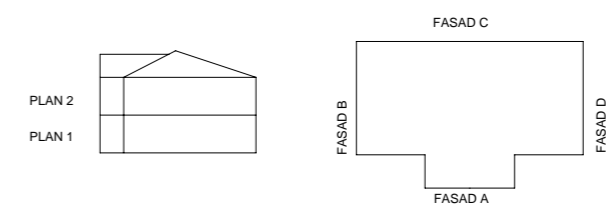

BET	ÄNDRINGEN AVSE	DATUM	SKA
FÖRSLAG			
TYPFÖRSKOLA - KONCEPT D			
SKANSKA			
SWECO 			
UPPGIFTS NR 11005117	STADSRÅDENS AV SELYNG	HÄNSKAGJÄRE SEEAVN	
DATUM 20-03-03	ANSÖKARE SELYNG		
TYPFÖRSKOLA FASADER			
SKALA A1 = 1:100 A3 = 1:200	NUMMER A-40.3-401		BET