




Hjältevadshus

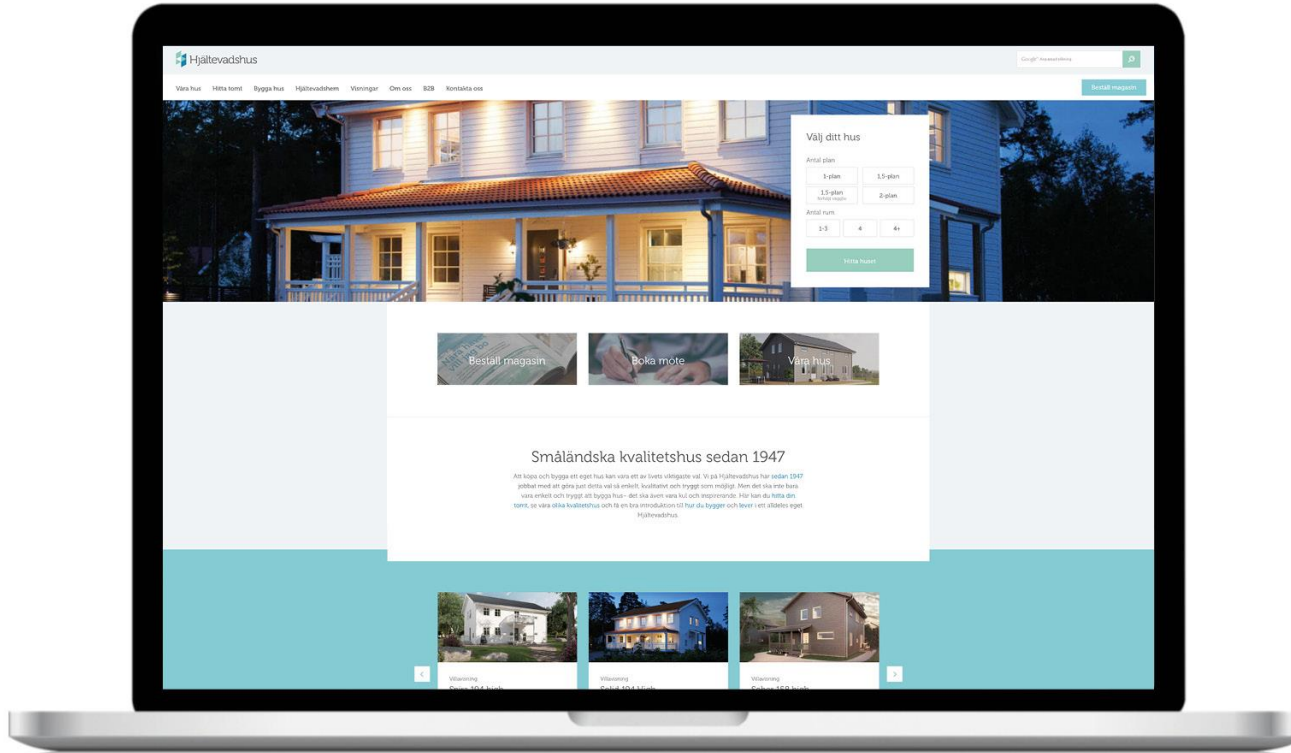



Hjältevadshus



Ulrik Herbertsson / Projektledare
Gunnar Sand / Teknisk chef



Hjeltevadshus på 10 sekunder

Startade 1947 men med anor från 1906
Volymelements kompetens sedan 1962
Budgeterad omsättning 2017 på 600mkr.
Flera varumärken, t.ex Modulenthus,
Hultsfredshus
Ägare Pulsen AB (Sveriges äldsta IT bolag)
Hjeltevad ligger mellan Eksjö och Vimmerby



*Hjältevadshus
firar 70 år!*



Hållbara hus och bostadslösningar med funktionen i fokus

Tengboms arkitekter hade en idé om att utveckla flyttbara och smarta bostäder. Vi på Hjaltevadshus hade samtidigt en idé om att starta upp det anrika företaget Hultsfredshus igen. Ett företag med en stor, fin fabrik byggd för modulbyggnation. Kring begreppet smart housing och i en småländsk innovationsmiljö möttes vi och våra idéer. Ett möte där båda parter hade som mål att ta fram urbana, smarta och yteffektiva bostäder med funktionen i fokus.

Vi är övertygande om att det går att bygga hus till ett bra pris, bostäder som samtidigt är flyttbara. Vi har en gemensam målsättning att bygga rejäla och rediga hus som uppfyller eller överträffar dagens byggkrav. Hus som är billiga att underhålla och som har en så liten miljöpåverkan som möjligt. Hus som byggs i det svenskaste och mest hållbara byggmaterial som finns - trä!

Hultsfredshus är vår gemensamma och väldigt småländska lösning på bostadskrisen. Vi vill visa att det är möjligt att bygga kvalitativa modulbostäder i trä. Hus som inte är temporära quick fix-lösningar. Äkta Hultsfredshus som står sig över tid och löser bostadsbristen permanent.

<https://www.youtube.com/watch?v=KOCTi3M53pw&t=4s>



Tillverkning i volymelement innebär att större delen av bostadsytan tillverkas och inreds färdiga i fabrik. Oftast har det varit bottenvåningen som görs klar i fabrik men vissa hustyper har även haft fabriksstillverkade övervåningar. Volymelementen kan ha storlekar upp till 4,15 x 13,5m och levereras till byggplats med lastbil. Montage görs med mobilkran. En stor fördel med denna byggmetod är snabbt uppförande på byggplats och snabb inflyttning. Hög kontroll över byggprocessen samt att man eliminerar fuktskador från dåligt väder.

SKL Husen





- Samarbete med Tengboms
- Vi skakar liv i ett Varumärke
- Modulärt tänk
- Flexibilitet
- Demonterbara
- God arkitektur
- Standardiserat Typhus framtaget gemensamt med kommunerna för bästa ekonomi
 - Passar de flesta tomter
 - Priseffektivt
 - SKL's grundidé att förenkla för kommunerna




Hultsfredshus



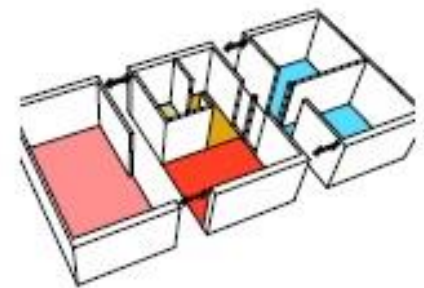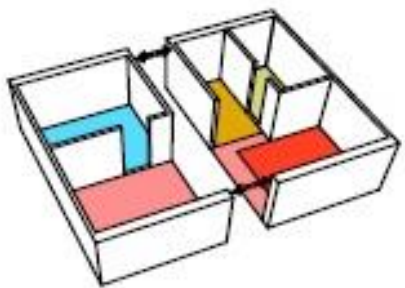

- Vardagrum
- Entus
- Sovrum
- Toilett
- Kök

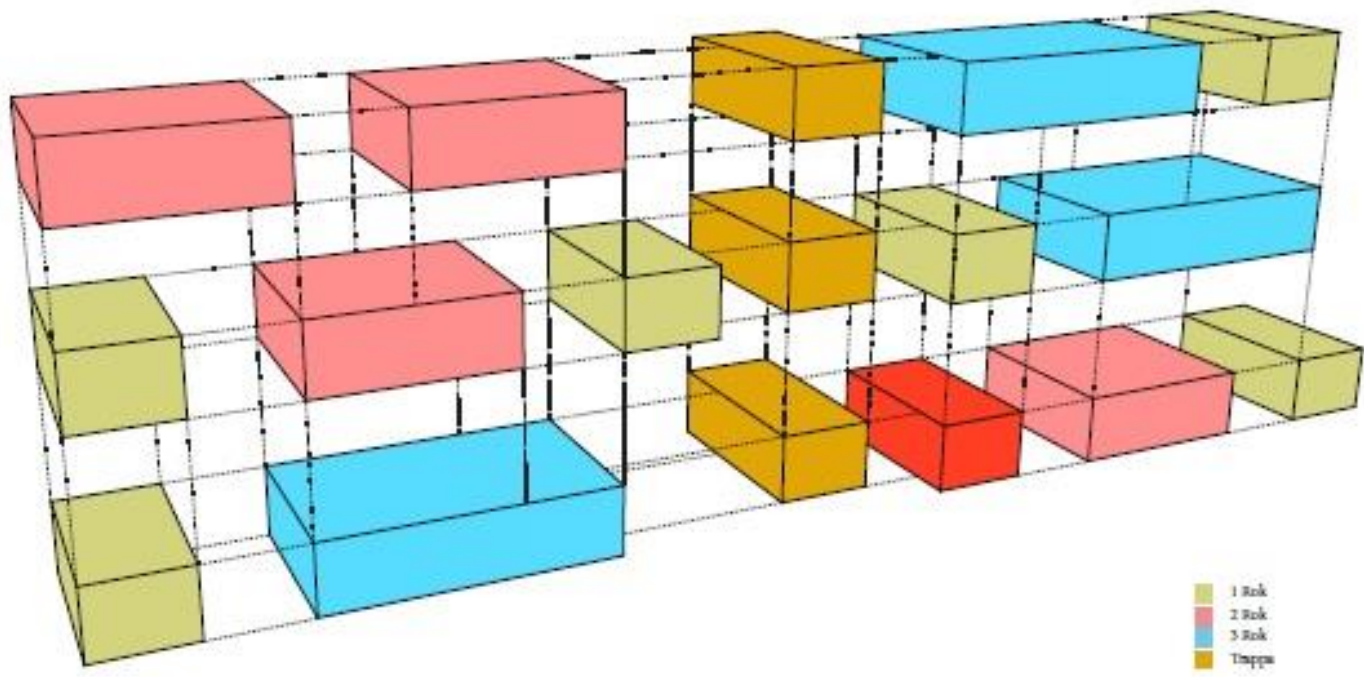

- 1 Rok
- 2 Rok
- 3 Rok
- Tappa





Plan 4

Plan 3

Plan 2


Plan 1

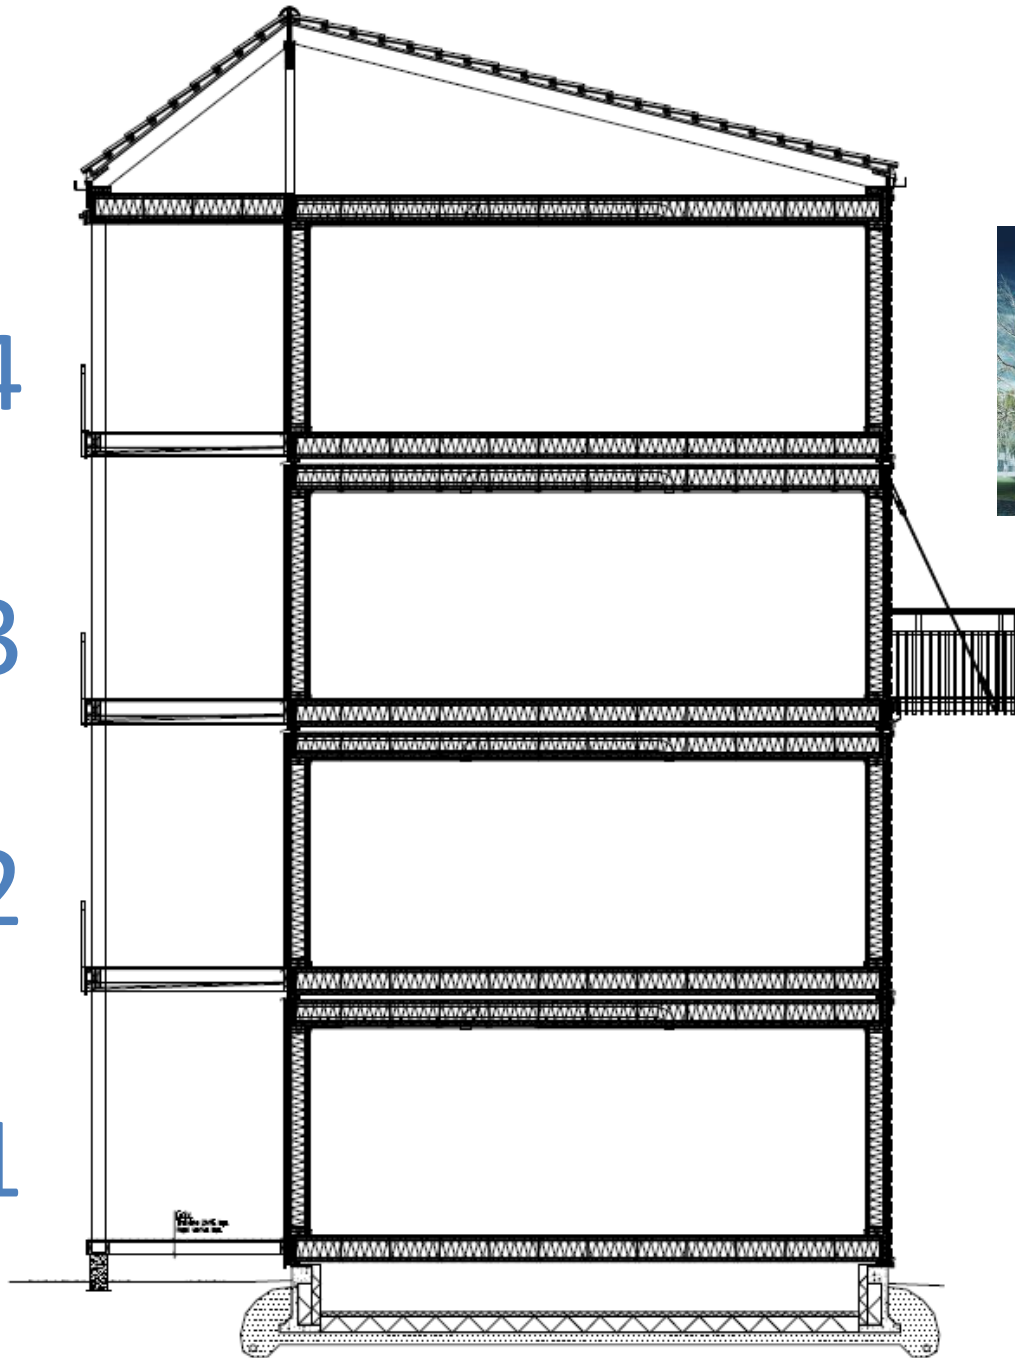

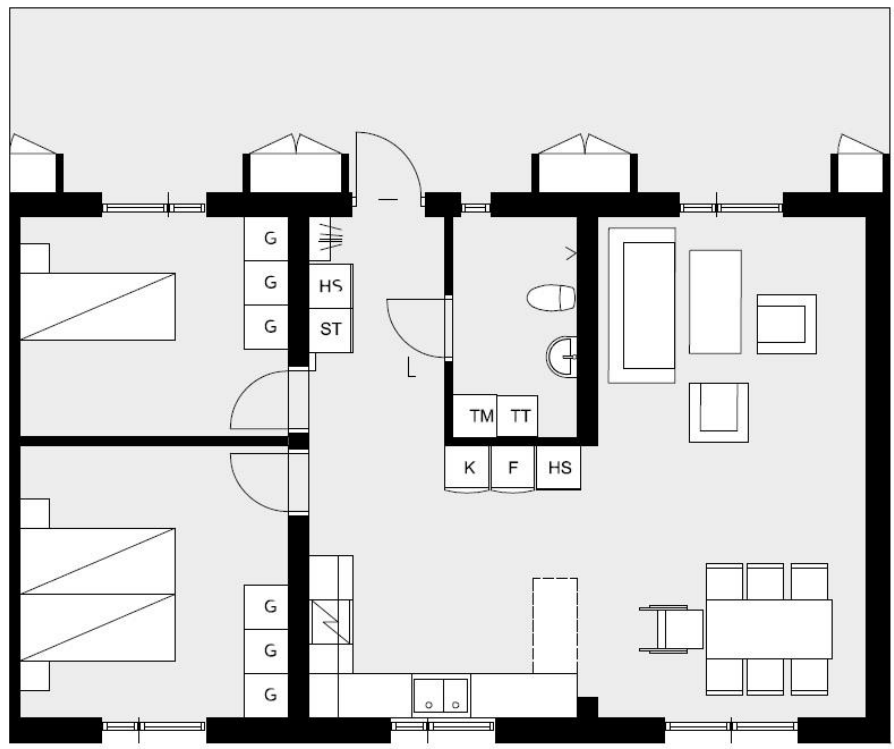

3 RoK
BOA 75 kvm
1:200

2 RoK
BOA 51,5 kvm
1:200

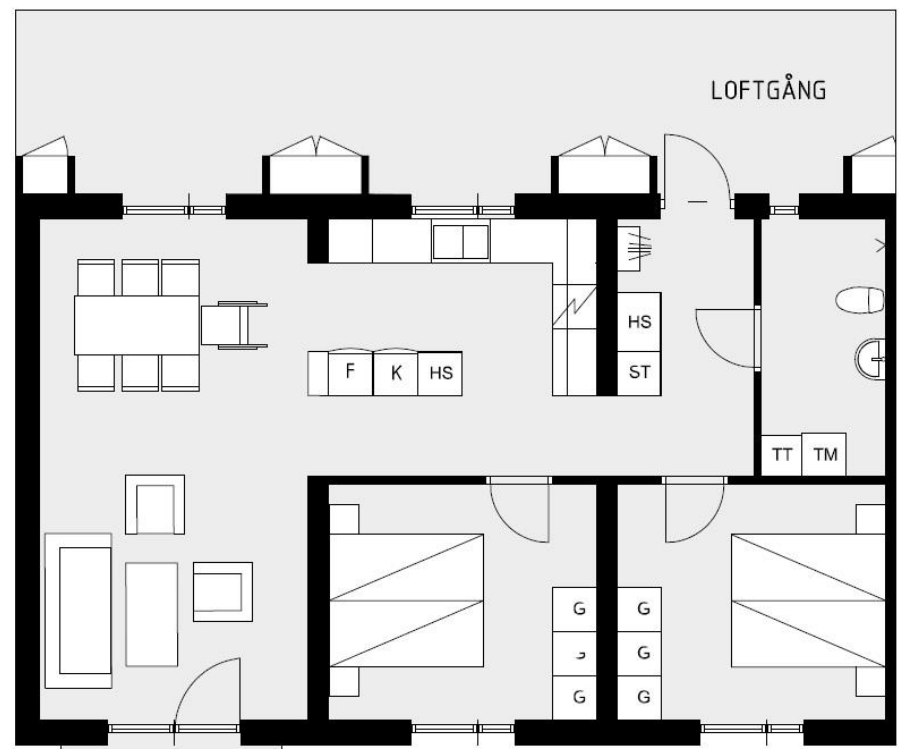


BALKONG
3 RoK
BOA 75 kvm
1:200


BALKONG
2 RoK
BOA 51,5 kvm
1:200






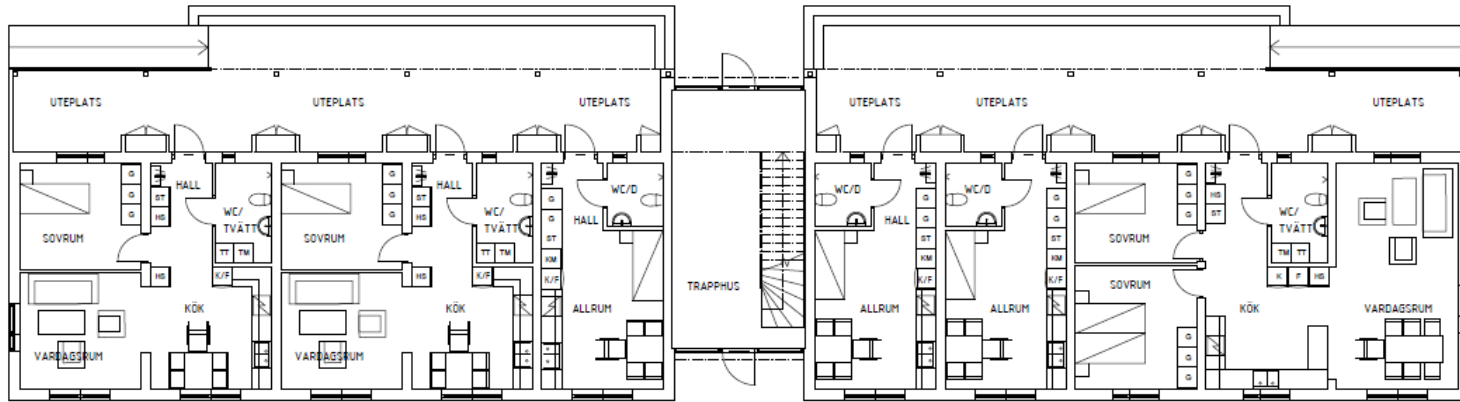


PLAN 1

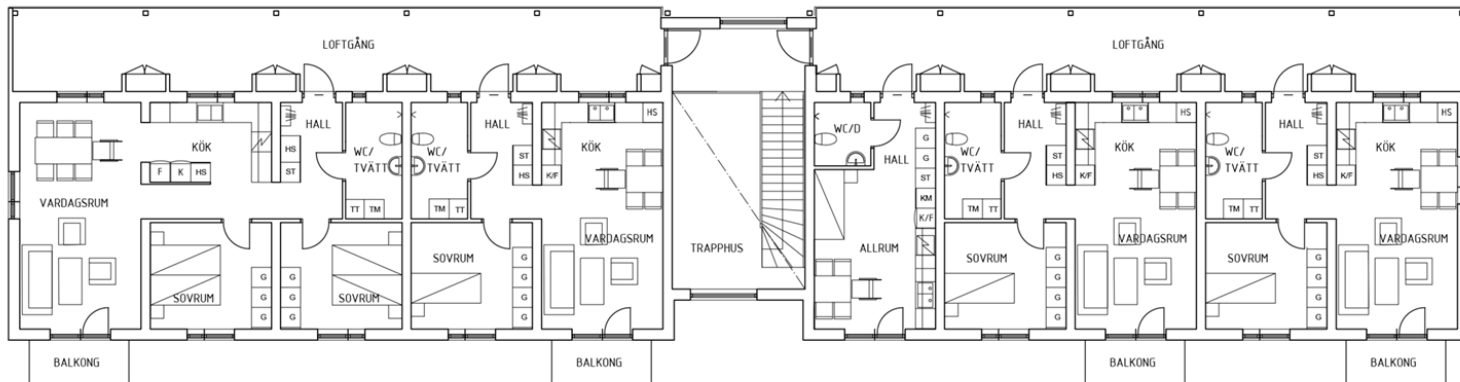


PLAN 2

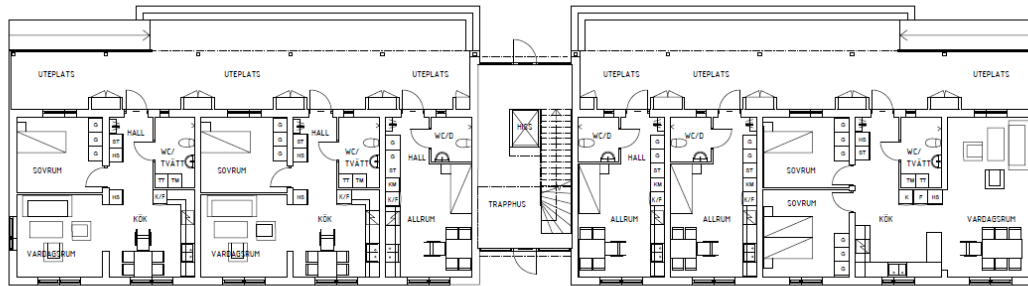

PLAN 1

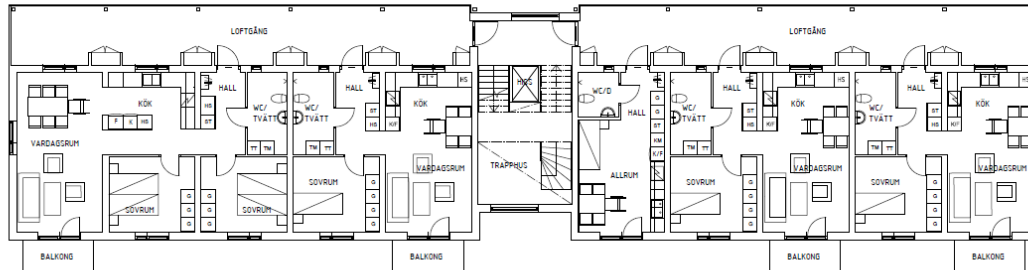


PLAN 2

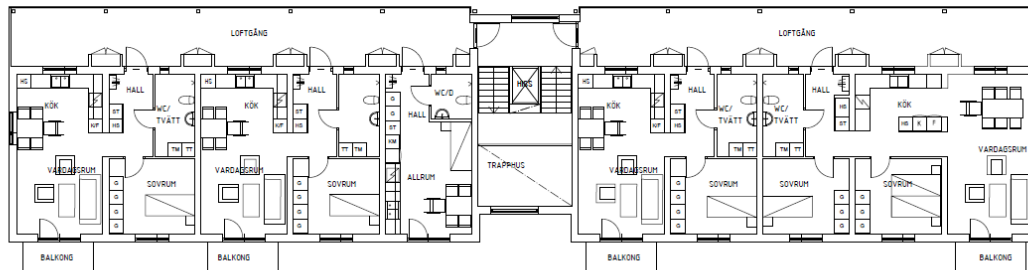


PLAN 3




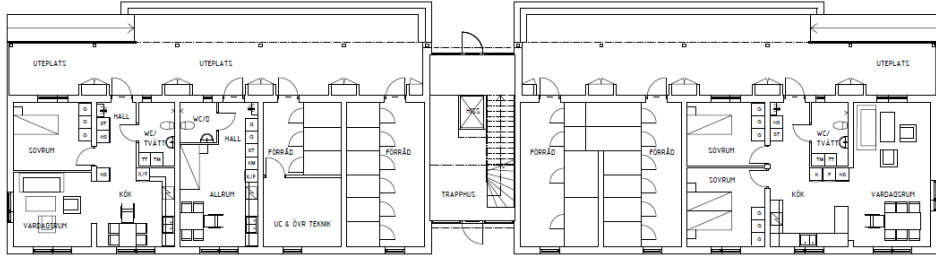


PLAN 1

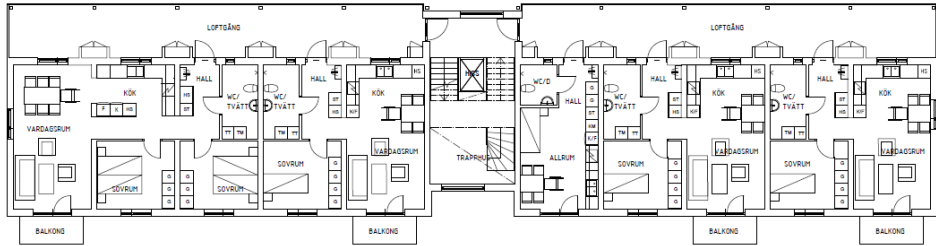

PLAN 2

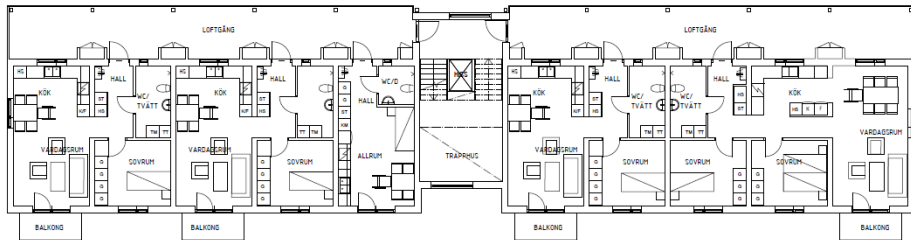

PLAN 3

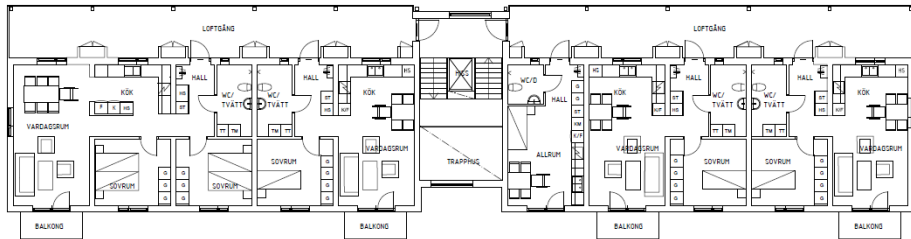

PLAN 4






South
1:200



West
1:200



North
1:200

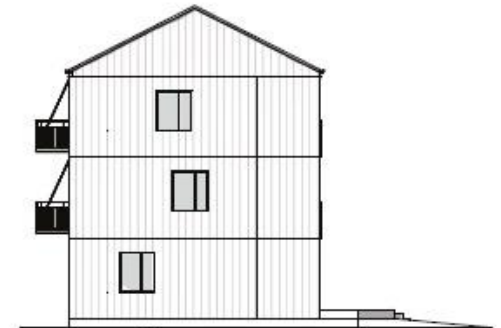

North
1:200



Entre



Standard Hjärtevadshus/ Hultsfredshus

Typgodkänd Isolergrund uppfyller BBR

- Dokumenterat tät mot radon, fukt, lukt och mögelsporer från marken. Varje grund provtrycks.
- Full åtkomst under huset för service och nyinstallationer.
- Byggs enligt ett system med egenkontroller av auktoriserade grundentreprenörer.
- 20 års garanti







Hultsfredshus





Hultsfredshus



Typhus = Färdigpaketerat hus till fast pris



Enkelt att köpa, bara att öppna

Hultsfredshus 

Tack!



Hultsfredshus 