

FÖRKLARINGAR

PÅ DENNA RITNING BESKRIVS RUMMENS FUNKTION, INREDNING OCH UTRUSTNING

- DM DISKMASKIN
- G GARDEROB
- K/F KYL/FRYS
- GOLVBRUNN

FUNKTION


- BASER
- GEMENSAMMA YTOR
- HYGIEN & KAPPRUM
- PERSONAL
- TEKNIK

UTRUSTNING / INREDNING

Förskolan är utrustad enligt funktionskraven i funktionsprogrammet.


**Ingår**  
Utrustning som ingår har i ritning markerat med tunna linjer och en vit yta.

**Ingår ej**  
Denna utrustning har i plan markerats med streckade linjer samt beskrivande text som klargör att det är plats för samt funktion. Varje bas förbereds för möjlighet att utrustas för mörklagning samt projektor i tak.

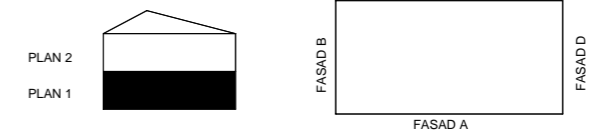

BET	ANDRINGSÄNDRA	DATEM	SKA
FÖRSLAG			
TYPFÖRSKOLA - KONCEPT C			
UPPGIFTS NR	UTFÖRARENS AV	HANDLÄSARE	
11005117	SELYNG	SEEVAN	
DATEM	ANSÖKARE		
20-03-03	SELYNG		
TYPFÖRSKOLA			
VERKSAMHETSPLAN			
PLAN 1			
SKALA	NUMMER	BET	
A1 = 1:100 A3 = 1:200	A-40.1-301		



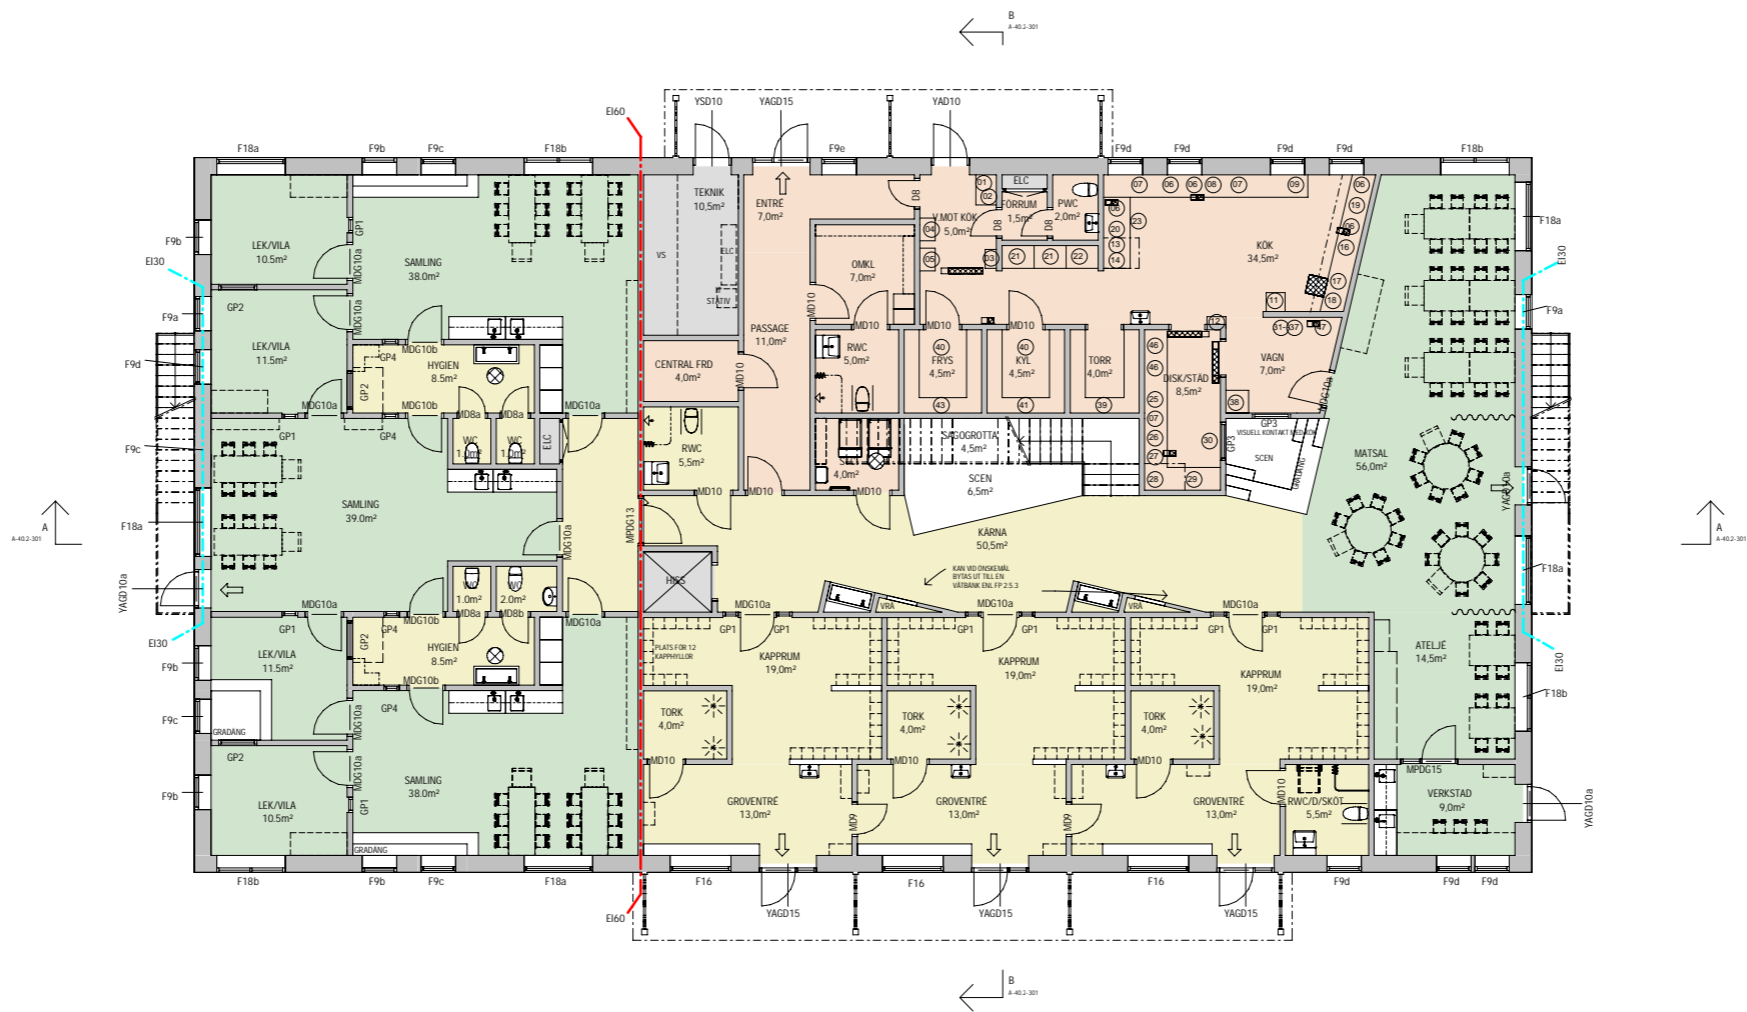


**FÖRKLARINGAR**

DENNA RITNING VISAR YTSAMMANSTÄLLNING OCH UTFORMNING AV FÖNSTER, DÖRRAR OCH GLASPARTIER.  
 MÅTT ANGIVNA I MILLIMETER.  
 STRECKAD INREDNING ÄR LÖS INREDNING, INGÅR EJ I ENTREPRENAD.

- BRANDCELLSGRÄNSER E160
- - - BRANDCELLSGRÄNSER E130
- - - - UTRYMNINGSVAGAR
- ← GOLVBRUNN
- 


**HÄNVISNING**

SEKTIONER SEA-40.2-301  
 FASADER SE A-40.3-301  
 FÖR KOKSUTRUSTNING SE "UTRUSTNINGSLISTA STORKÖK"

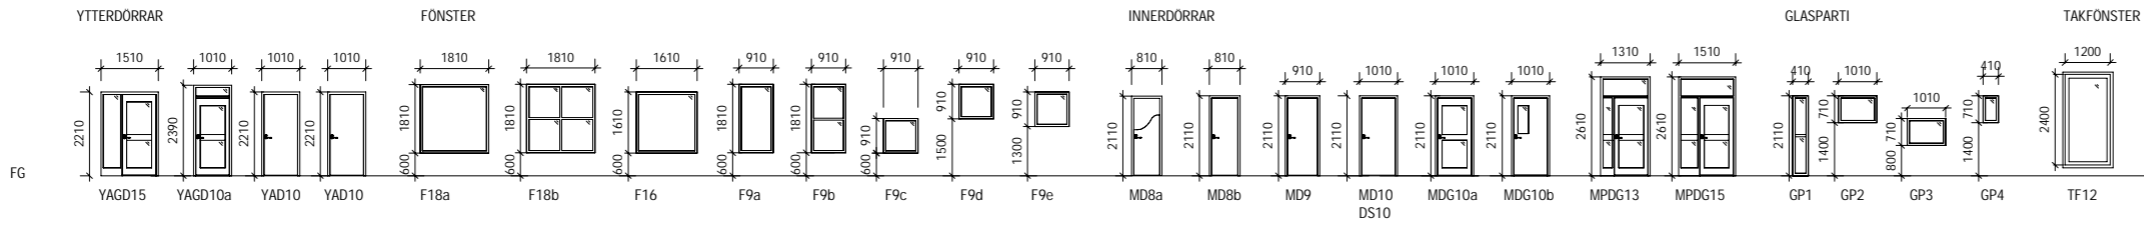


**UPPSTÄLLNING - DÖRRAR OCH FÖNSTER**

YTOR		YTOR (EXKLUSIVE INNERVÄGGAR)	
BTA:	1337 m <sup>2</sup>	PEDAGOGISK YTA:	591 m <sup>2</sup>
BRA:	1241 m <sup>2</sup> (varav fläktrum + UC = 69 m <sup>2</sup> )	BARNYTA:	935 m <sup>2</sup>
LOA:	1241 m <sup>2</sup>	VERKSAMHETSUTA:	1113 m <sup>2</sup>
ATEMP:	1241 m <sup>2</sup>	TOTAL YTA:	1181 m <sup>2</sup>

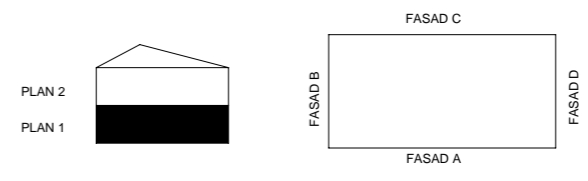

BEF	ANDERSSON ÅKER	DATEM	SKA
<b>FÖRSLAG</b>			
<b>TYPFÖRSKOLA - KONCEPT C</b>			
<b>SKANSKA</b>			
<b>SWECO</b>			
UPPDRAGS NR	UTFÖRANDE AV	HÄNSKÄLLARE	
11005117	SELYNG/SEEAVN	SEEVAN	
DATEM	REVISOR		
20-03-03			
<b>TYPFÖRSKOLA</b>			
<b>TEKNISK PLAN</b>			
SKALA	NUMMER	BEF	
A1 = 1:100 A3 = 1:200	<b>A-40.1-304</b>		

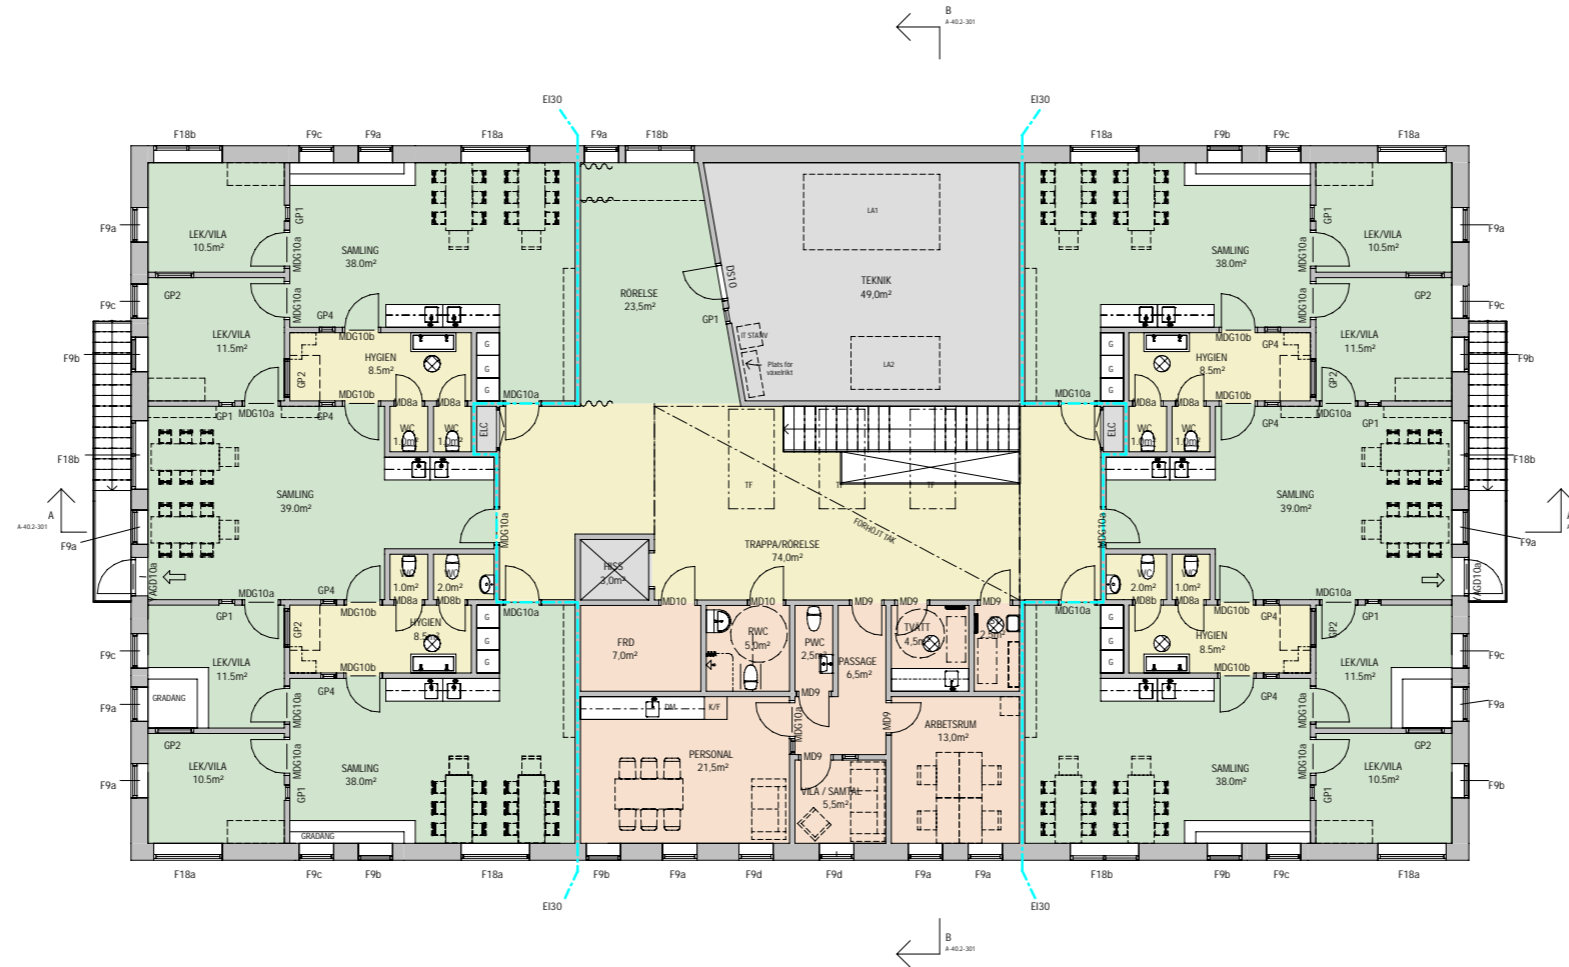

FÖRKLARINGAR

DENNA RITNING VISAR YTSAMMANSTÄLLNING OCH UTFORMNING AV FÖNSTER, DÖRRAR OCH GLASPARTIER.

MÅTT ANGVÄNA I MILLIMETER.


STRECKAD INREDNING ÄR LÖS INREDNING, INGÅR EJ I ENTREPRENAD.

- BRANDCELLSGRÄNSER E160
- BRANDCELLSGRÄNSER E30
- UTRYMNINGSVÄGAR
- GOLVBRUNN


HÄNVISNING

SEKTIONER SEA-40.2-301  
 FASADER SE A-40.3-301  
 FÖR KÖKSUTRUSTNING SE "UTRUSTNINGSLISTA STORKÖK"

PLAN 2  
 PLAN 1

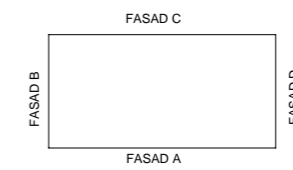


BEF	ANDERSSON ROSE	DATEM	SKA
FÖRSLAG			
TYPFÖRSKOLA - KONCEPT C			
UPPGIFTSNR	STADSRÅDENS AV	HÄNDELSKÄR	
11005117	SELYNG	SEEVAN	
DATEM	ANSÖKNING		
20-03-03	SELYNG		
TYPFÖRSKOLA			
TEKNISK PLAN			
PLAN 2			
SKALA	NUMMER	BEF	
A1 = 1:100 A3 = 1:200	A-40.1-305		

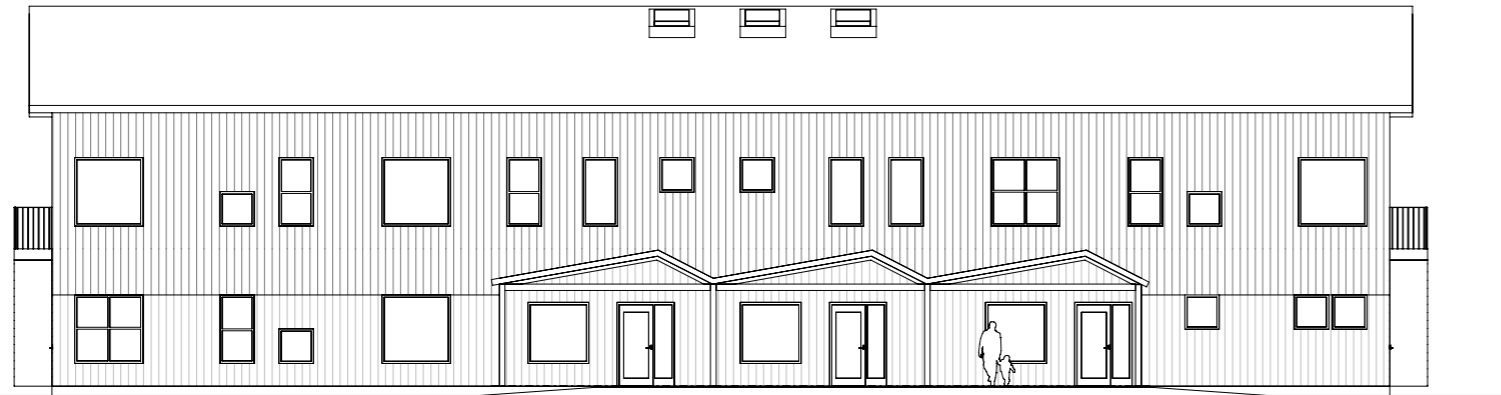


FASAD A (MOT GÅRD)

GÅRDSENTREER

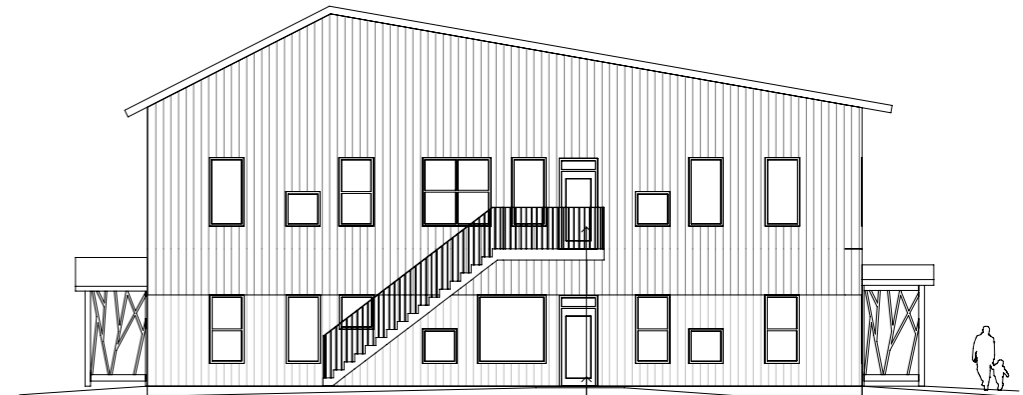

FASAD B

UTRYMNING

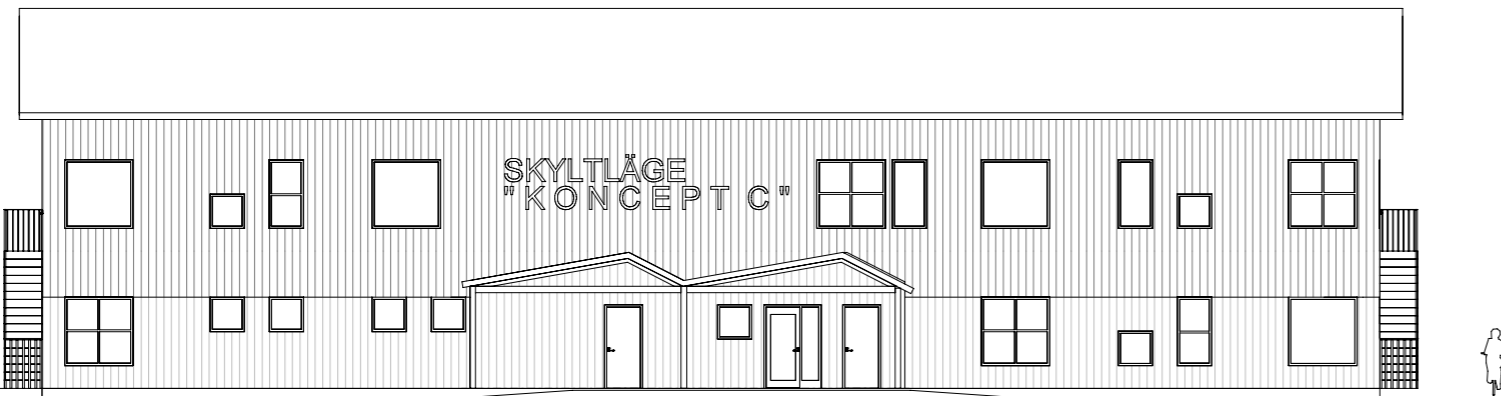


FASAD C (MOT GATA)

VARMOVÄXLING KÄLL

PERSONLIGT  
ÖVRIG VARMOVÄXLING

ENTRE TEJNERNUM

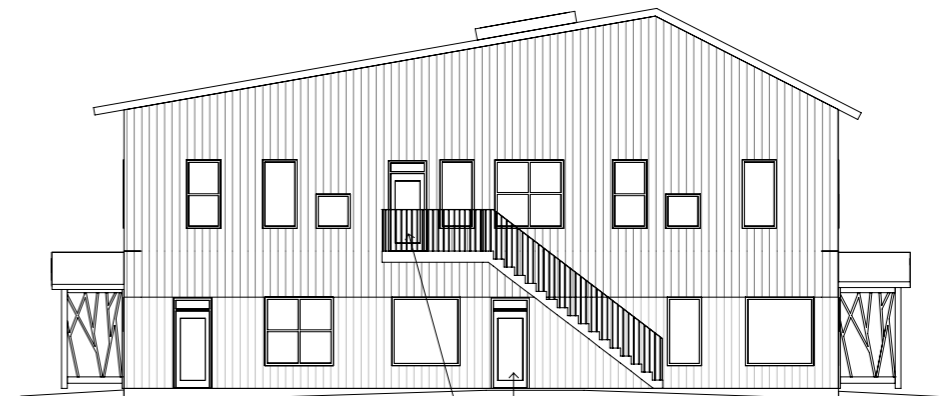


FASAD D

UTRYMNING

FASADPANEL

22x145 Spontad slätpanel generell.

Övre del bekläds med lockläkt, 45 bredd, dimensionerna:  
21x43 mm, 43x43 mm, 69x43 mm.

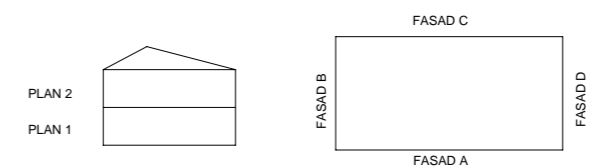

BET	ANDERSEN AVSÖR	DATEM	SKA
FÖRSLAG			
TYPFÖRSKOLA - KONCEPT C			
UPPGIFTS NR	STADSRÅDENS AV	HÄNSKAGARE	
11005117	SELYNG/SEEAVN	SEEVAN	
DATEM	PROJEKT		
20-03-03	SELYNG		
TYPFÖRSKOLA			
FASADER			
-			
-			
SKALA	NUMMER	BET	
A1 = 1:100 A3 = 1:200	A-40.3-301		