


↑ FASAD MOT TOMTGRÄNS



↑ FASAD MOT GÅRDSSIDA

↑ FASAD MOT GÅRDSSIDA

SKALA 1:100

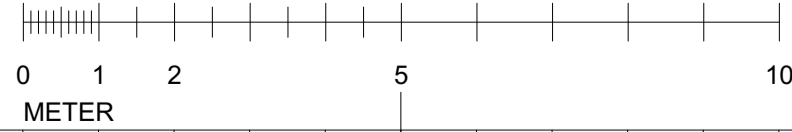


FÖRKLARINGAR

BYA	
Byggnadsarea	940,18
	940,18 m ²
BTA	
Bruttoarea	947,97
	947,97 m ²
Atemp	
Atemp	878,14
	878,14 m ²
BRA	
BAS, PEDAGOGISKAFUNKT.	382,40
GROVENTRÉ, WC, KAPPRUM, HYGIENRUM	165,70
KONTOR, OMKL, WC, PERSONALRUM, KÖK	158,19
TEKNIK, UTRYMNING	131,49
	837,78 m ²
PEDAGOGISKYTA	
BAS, PEDAGOGISKAFUNKT.	382,40
	382,40 m ²
BARNYTA	
BAS, PEDAGOGISKAFUNKT.	382,40
GROVENTRÉ, WC, KAPPRUM, HYGIENRUM	165,70
	548,10 m ²
VERKSAMHETSUTA	
BAS, PEDAGOGISKAFUNKT.	382,40
GROVENTRÉ, WC, KAPPRUM, HYGIENRUM	165,70
KONTOR, OMKL, WC, PERSONALRUM, KÖK	158,19
	706,29 m ²

↑ FASAD MOT ANGÖRINGSSIDA

BET	ANT	ÄNDRING AVSER	DATUM	Sign.
FÖRSLAGSHANDLING				
SKL FÖRSKOLOR				
		PE Arkitektur Badhusvägen 2 Box 236 444 23 Stenungsund 0303-66 440 www.pe.se		
LUPPROG NR	11005025	RITAD AV	JS	HANDLÄGGARE
DATUM	2019-11-18	ANSVARIG	MATS SAMUELSSON	J SÖDERSTRÖM
KONCEPT A				
ENTRÉPLAN				
SKALA A1	A3	NUMMER	BET	
1:100	1:200	A-40.1-001		


↑ FASAD MOT TOMTGRÄNS

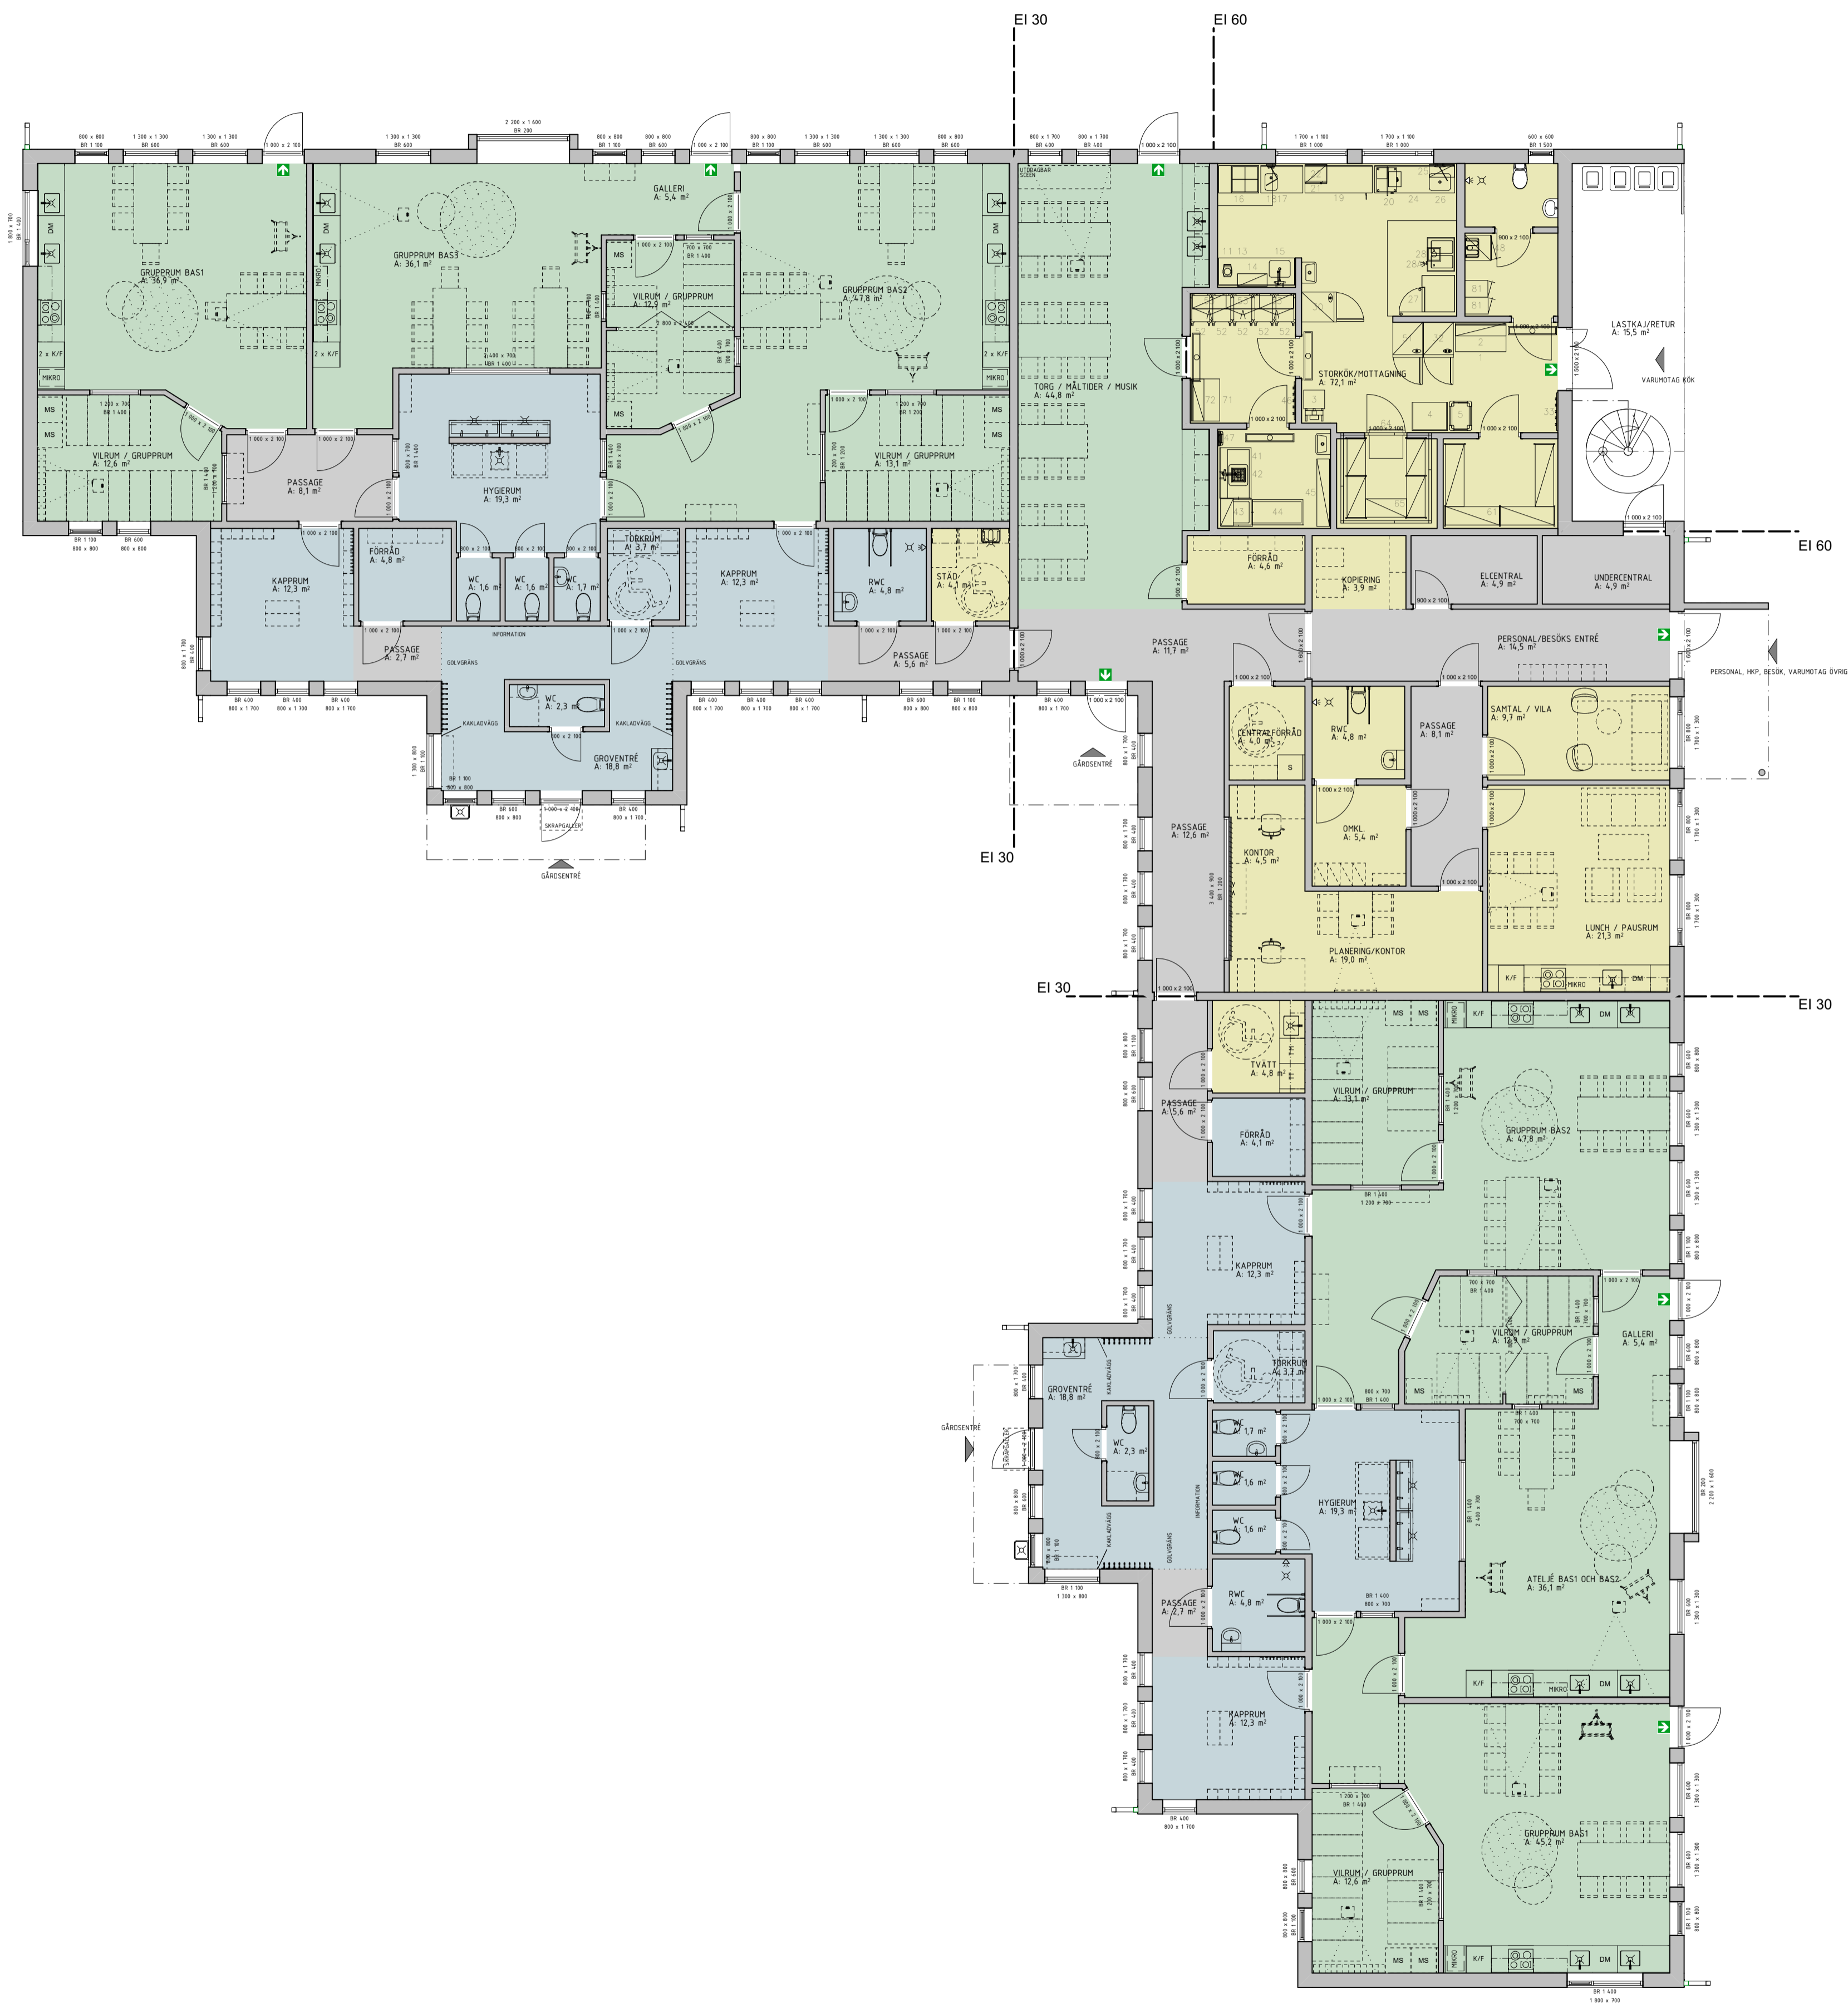

FASAD MOT GÅRDSSIDA

↑ FASAD MOT GÅRDSSIDA

SKALA 1:100

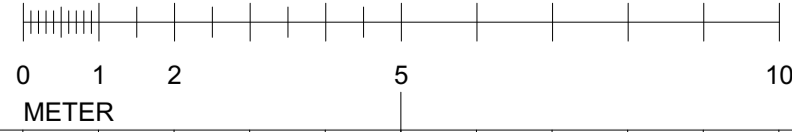

FÖRKLARINGAR

BYA	Byggnadsarea	940,18
		940,18 m ²
BTA	Bruttoarea	947,97
		947,97 m ²
Atemp	Atemp	878,14
		878,14 m ²
BRA	BAS, PEDAGOGISKAFUNKT.	382,40
	GROVENTRÉ, WC, KAPPRUM, HYGIENRUM	165,70
	KONTOR, OMKL, WC, PERSONALRUM, KÖK	158,19
	TEKNIK, UTRYMNING	131,49
		837,78 m ²
PEDAGOGISKYTA	BAS, PEDAGOGISKAFUNKT.	382,40
		382,40 m ²
BARNYTA	BAS, PEDAGOGISKAFUNKT.	382,40
	GROVENTRÉ, WC, KAPPRUM, HYGIENRUM	165,70
		548,10 m ²
VERKSAMHETSRYTA	BAS, PEDAGOGISKAFUNKT.	382,40
	GROVENTRÉ, WC, KAPPRUM, HYGIENRUM	165,70
	KONTOR, OMKL, WC, PERSONALRUM, KÖK	158,19
		706,29 m ²

↑ FASAD MOT ÅNGÖRINGSSIDA

BET	ANT	ÄNDRING AVSER	DATUM	Sign.
FÖRSLAGSHANDLING				
SKL FÖRSKOLOR				
		PE Arkitektur Badhusvägen 2 Box 236 444 23 Stenungsund 0303-66 440 www.pe.se		
LUPPROG NR	RITAD AV	HANDLÄGGARE		
11005025	JS	J SÖDERSTRÖM		
DATUM	ANSVARIG			
2019-11-18	MATS SAMUELSSON			
KONCEPT A				
ENTRÉPLAN ZONER				
SKALA A1	A3	NUMMER	BET	
1:100	1:200	A-40.1-004		

FÖRKLARINGAR

FASAD
Enl. ytskikt-koncept 2019-11-12
Liggandepanel alt. liggande fibercemtskivor


TAK
Papp/Sedum

PLÅTARBETEN
Enl. ytskikt-koncept 2019-11-12
RAL 7016
NCS S 8000-N


FÖNSTER
Enl. ytskikt-koncept 2019-11-12

Utvändigt aluminium
RAL 7016
NCS S 8000-N


Invändigt trä
NCS S 0500-N

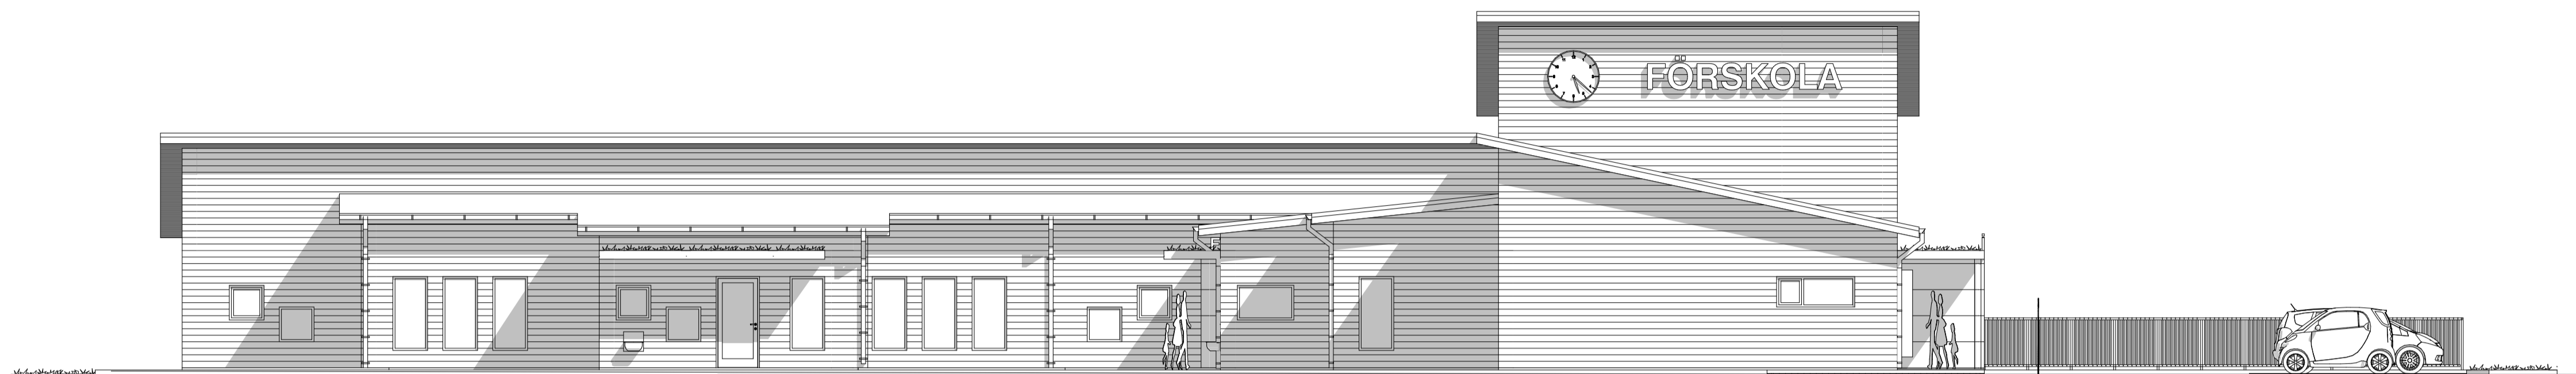

FASAD MOT GÅRDSIDAN, SKALA 1:100

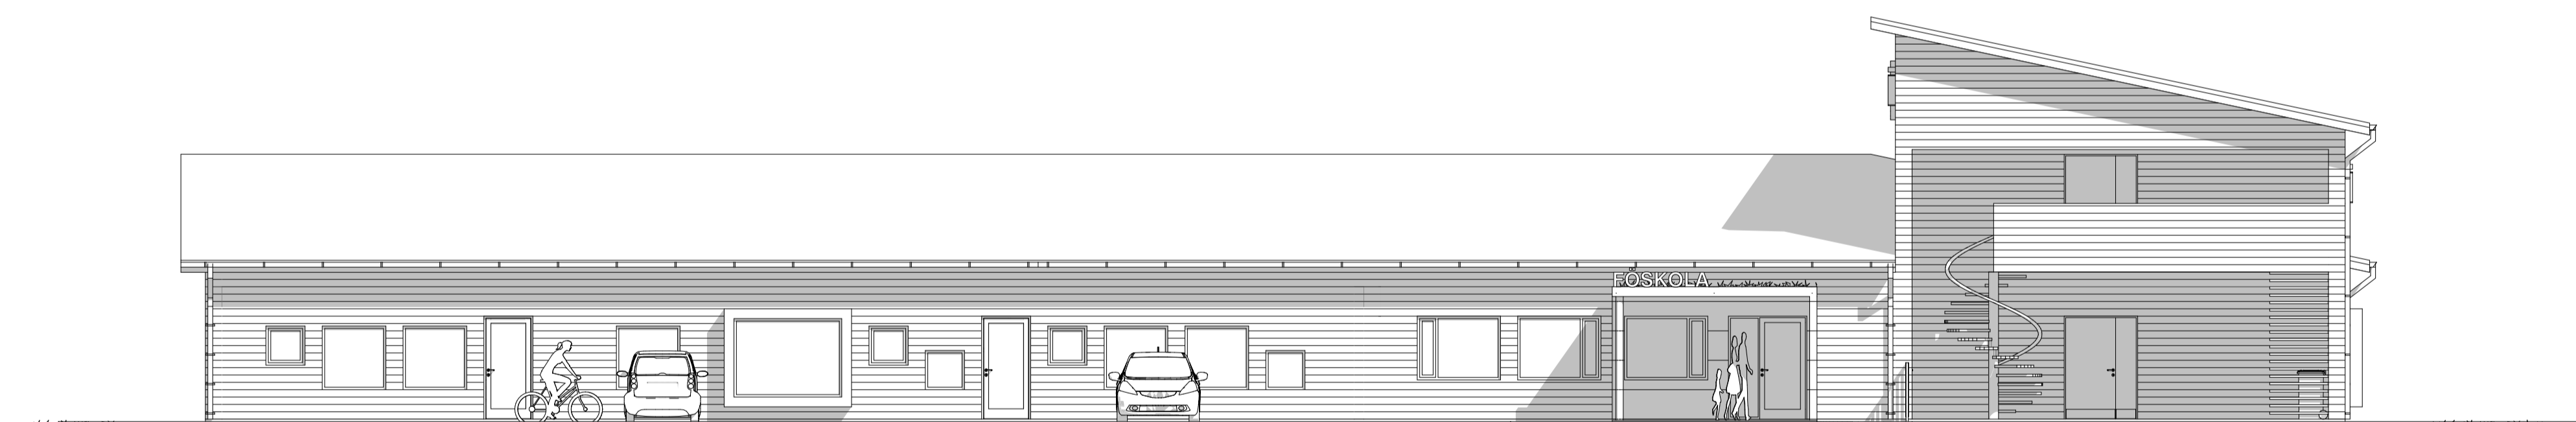

FASAD MOT ANGÖRINGSSIDAN, SKALA 1:100

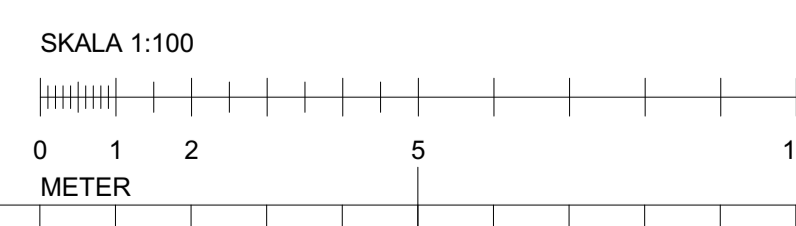

BET	ANT	ÄNDRING AVSER	DATUM	Sign.
FÖRSLAGSHANDLING				
SKL FÖRSKOLOR				
		PE Arkitektur Badhusvägen 2 Box 236 444 23 Stenungsund 0303-66 440 www.pe.se		
UPPDRAG NR	11005025	RITAD AV	JS	HANDLÄGGARE
DATUM	2019-11-18	ANSVARIG	MATS SAMUELSSON	J SÖDERSTRÖM
KONCEPT A				
FASAD MOT GÅRDSSIDA & ANG. SIDA				
SKALA A1 A3	1:100	NUMMER	A-40.3-001	BET

FÖRKLARINGAR

FASAD
Enl. ytskikt-koncept 2019-11-12
Liggande panel alt. liggande fibercemtskivor


TAK
Papp/Sedum

PLÅTARBETEN
Enl. ytskikt-koncept 2019-11-12
RAL 7016
NCS S 8000-N


FÖNSTER
Enl. ytskikt-koncept 2019-11-12

Utvändigt aluminium
RAL 7016
NCS S 8000-N


Invändigt trä
NCS S 0500-N

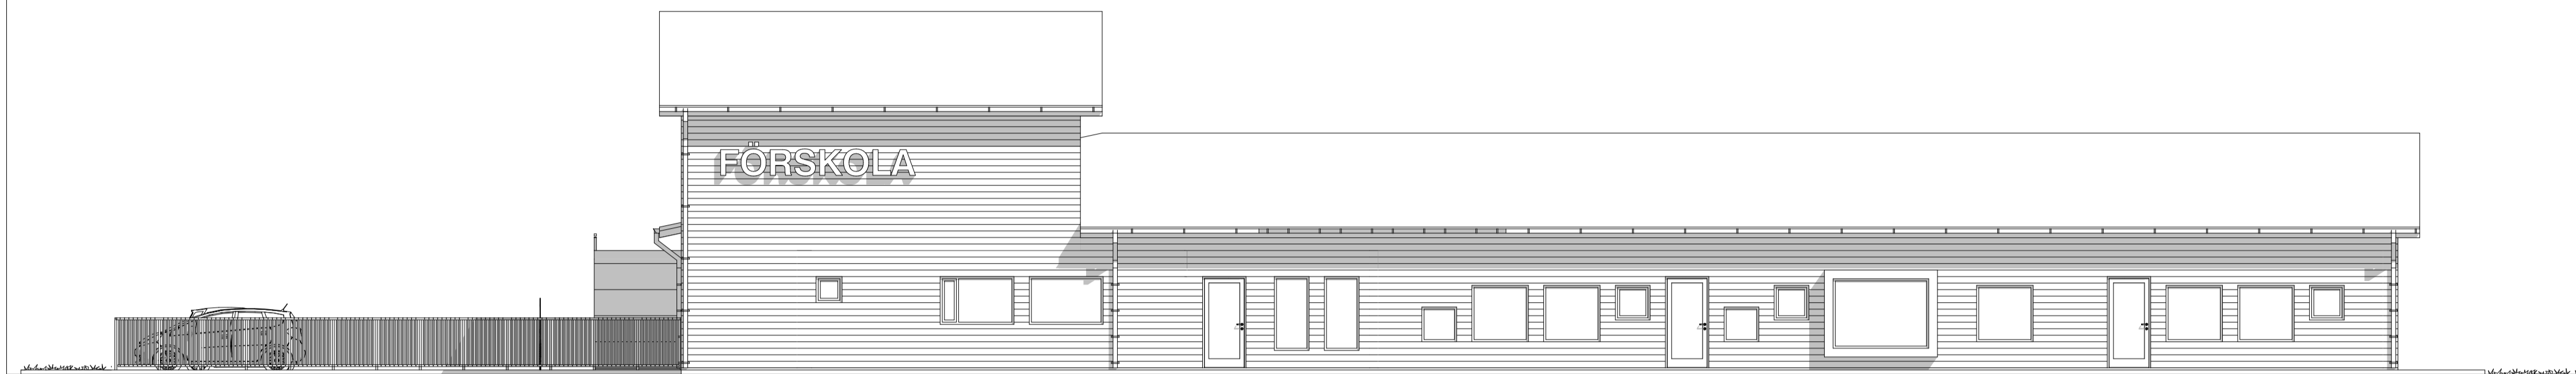

FASAD MOT TOMTGRÄNS, SKALA 1:100

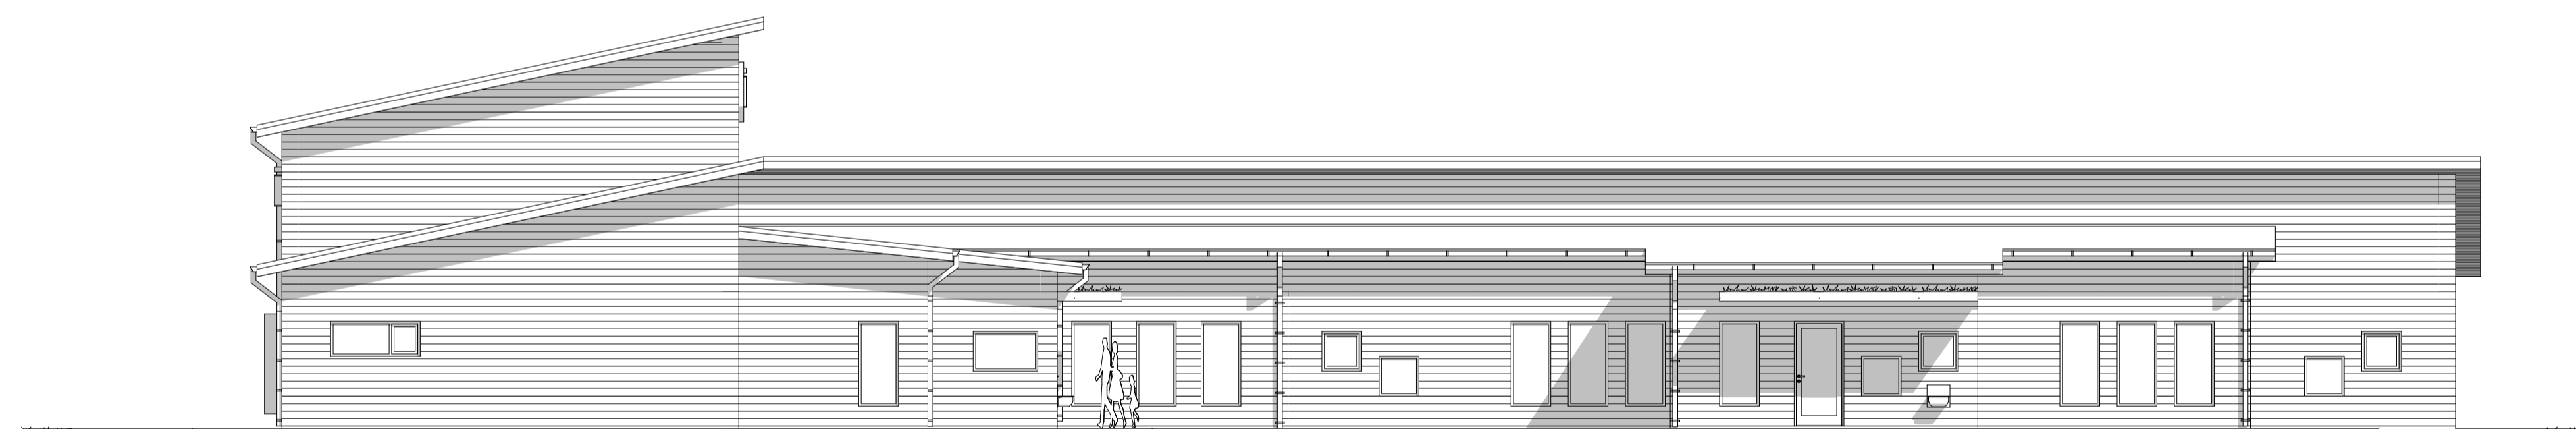

FASAD MOT GÄRDSSIDAN, SKALA 1:100

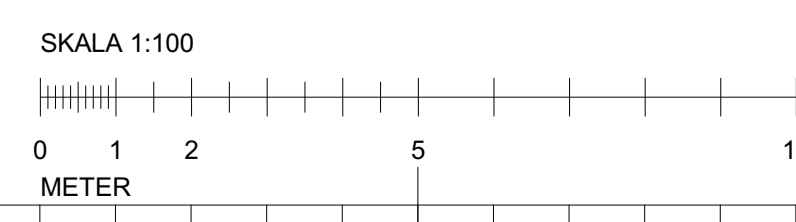

BET	ANT	ÄNDRING AVSER	DATUM	Sign.
FÖRSLAGSHANDLING				
SKL FÖRSKOLOR				
		PE Arkitektur Badhusvägen 2 Box 236 444 23 Stenungsund 0303-66 440 www.pe.se		
UPPDRAG NR	RITAD AV	HANDLÄGGARE		
11005025	JS	J SÖDERSTRÖM		
DATUM	ANSVARIG			
2019-11-18	MATS SAMUELSSON			
KONCEPT A				
FASAD MOT TOMTGRÄNS & GÄRDSSIDA				
SKALA A1 A3	NUMMER	BET		
1:100 1:200	A-40.3-002			