

FÖRKLARINGAR

PÅ DENNA RITNING BESKRIVS RUMMENS FUNKTION, INREDNING OCH UTRUSTNING

- D DISKMASKIN
- G GARDEROB
- K/F KYL/FRYS
- GOLVBRUNN

LEGEND

- BASER
- GEMENSAMMA YTOR
- HYGIEN & KAPPRUM
- PERSONAL
- TEKNIK


UTRUSTNING / INREDNING

Förskolan är utrustad enligt funktionskraven i funktionsprogrammet.


Ingår
Utrustning som ingår har i ritning markerats med tunna linjer och en vit yta.

Ingår ej
Denna utrustning har i plan markerats med streckade linjer samt beskrivande text som klargör att det är plats för samt funktion. Varje bas förbereds för möjlighet att utrustas för mörkläggning samt projektor i tak.

PLAN 1

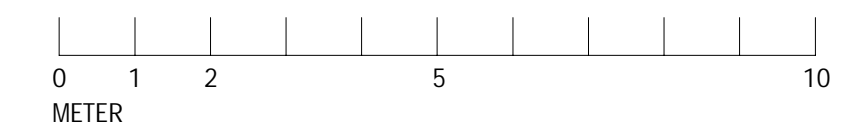

BET	ANDRINGEN AVSER	DATUM	SIGN
FÖRSLAG			
TYPFÖRSKOLA - KONCEPT A			
SKANSKA			
sweco			
UPPDRAG NR 11005117	RITADY KONSTR AV SELYNG/SEEAVN/SEEAVN	HANDELAGGARE ANSVARIG SELYNG	
DATUM 19-11-27			
TYPFÖRSKOLA VERKSAMHETSPLAN PLAN 1			
SKALA A1 = 1:100 A3 = 1:200	NUMMER A-40.1-101	BET	

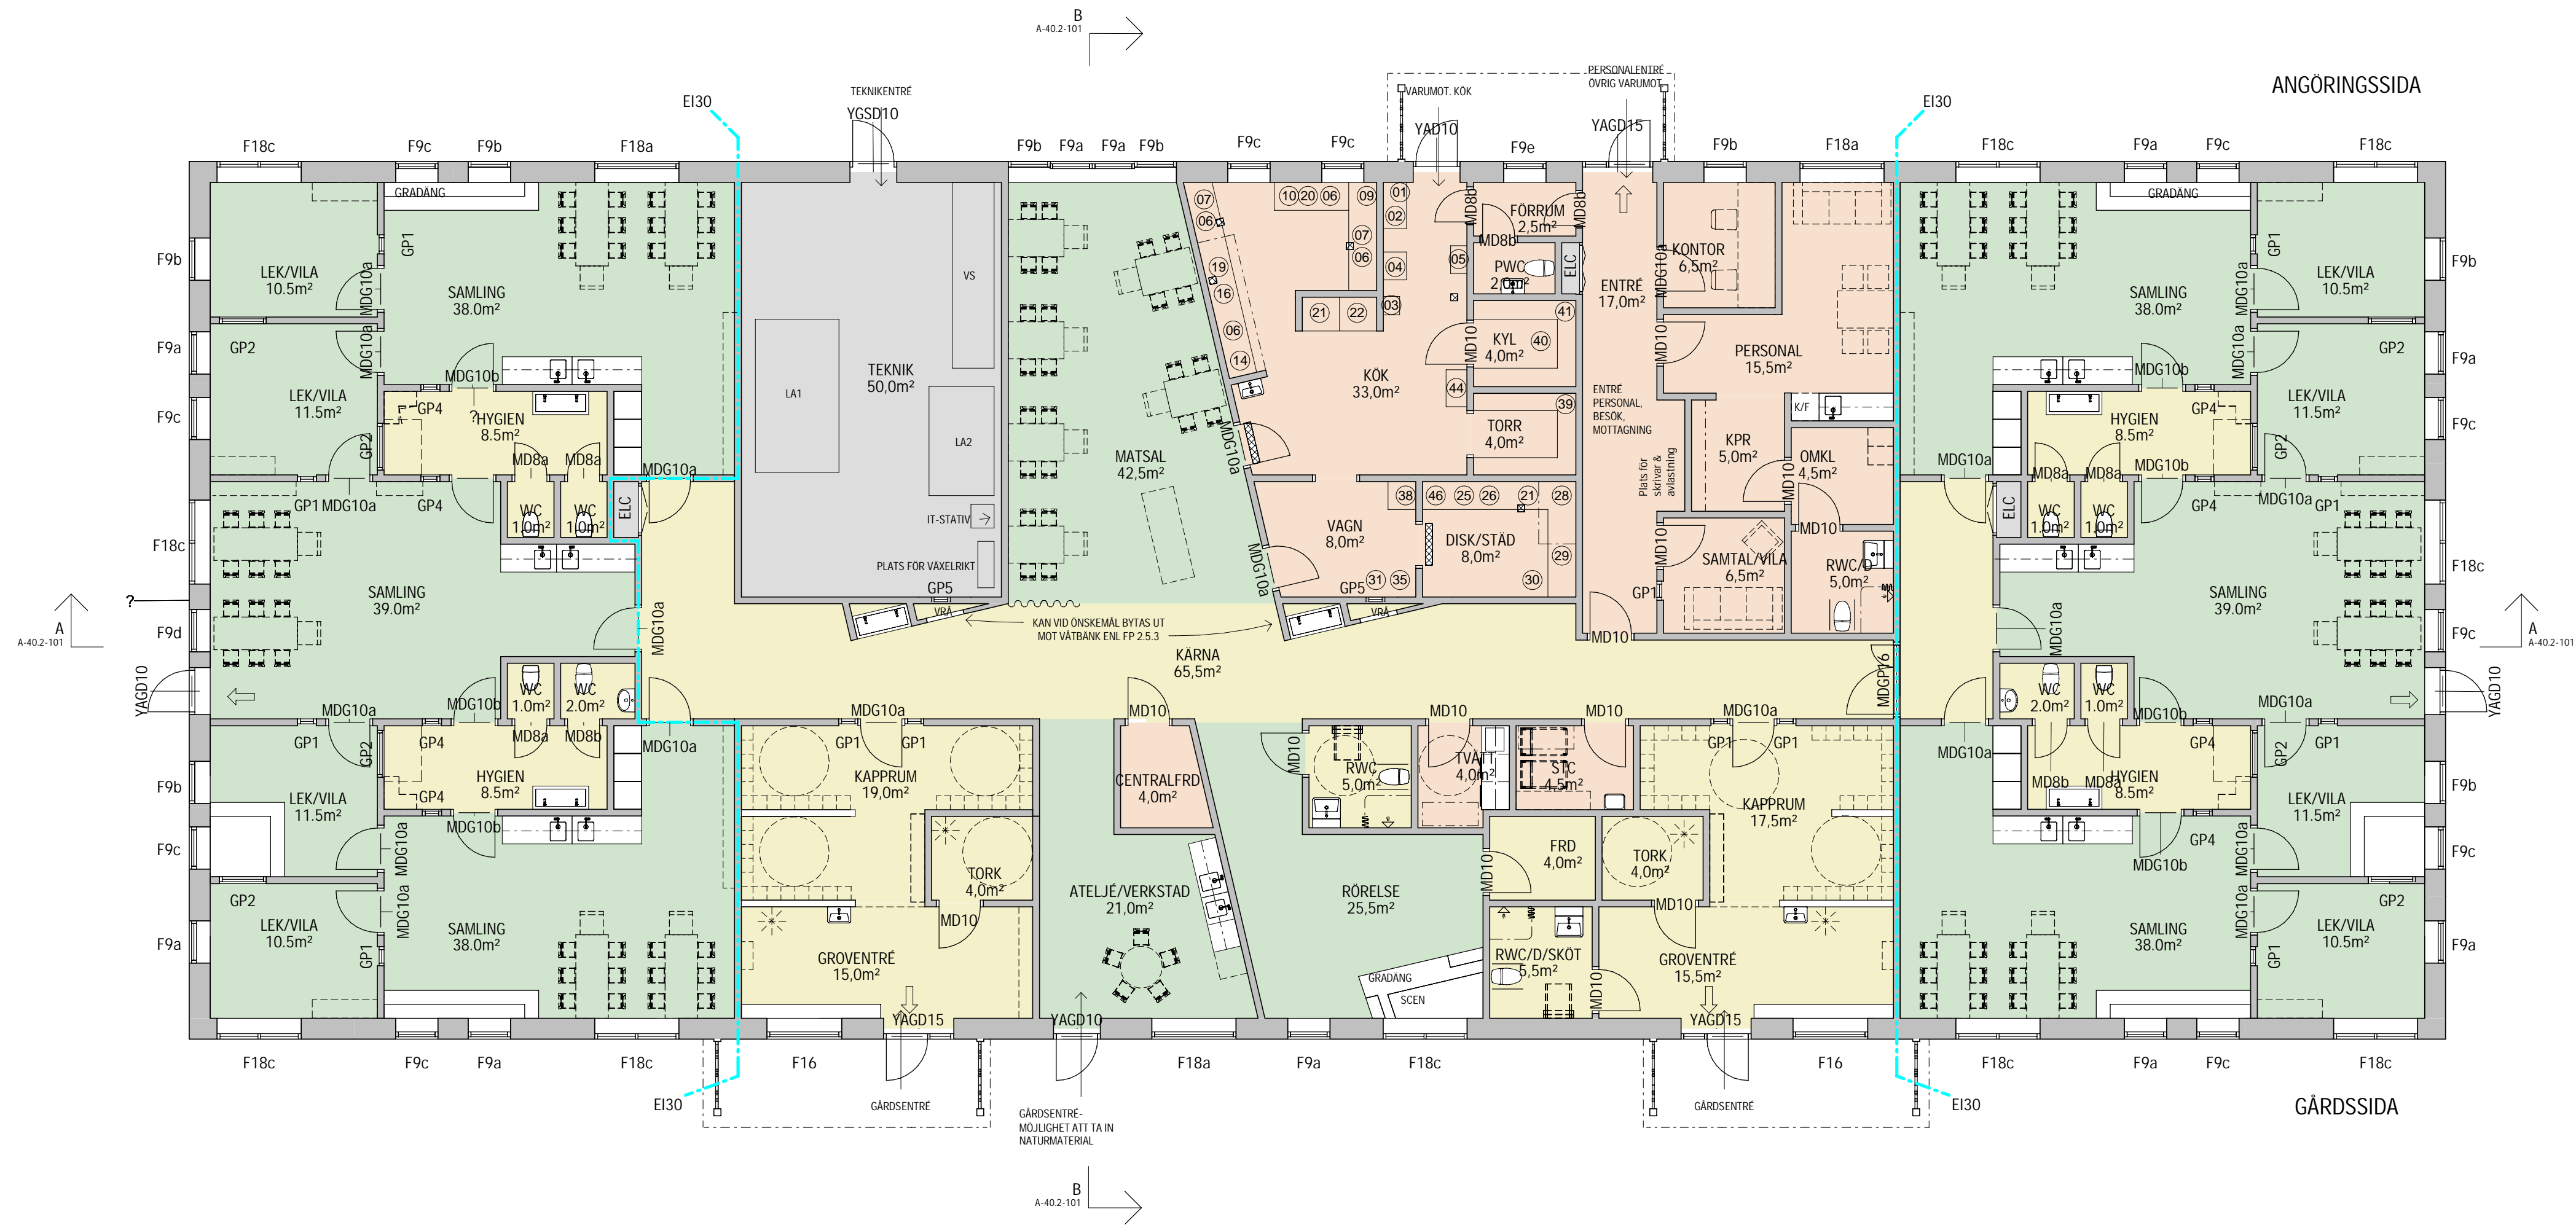

FÖRKLARINGAR

DENNA RITNING VISAR YTSAMMANSTÄLLNING OCH UTFORMNING AV FÖNSTER, DÖRRAR OCH GLASPARTIER.

MÄTT ANGIVNA I MILLIMETER.

STRECKAD INREDNING ÄR LOS INREDNING, INGÅR EJ I ENTREPRENAD.


- BRANDCELLSGRÄNSER EI30
- UTRYMNINGSVÄGAR
- GOLVBRUNN

HÄNVISNING

SEKTIONER SEA-40.2-101
FASADER SE A-40.3-101

FÖR KOKSUTRUSTNING SE
"UTRUSTNINGSLISTA STORKÖK"

UPPSTÄLLNING - DÖRRAR / FÖNSTER

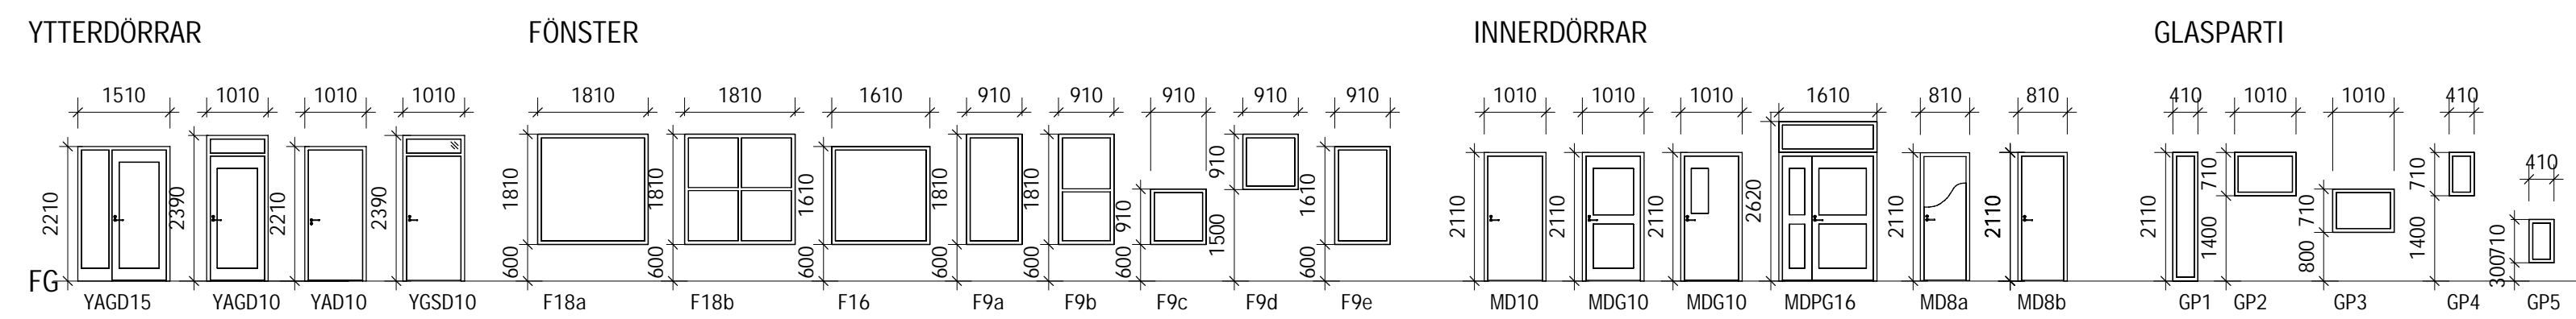

YTOR

BTA: 918 m²

BRA: 858 m²
(VARAV 52 m² FLÄKTRUM +UC)

LOA: 858 m²

ATEMP: 858 m²

YTOR (EXKLUSIVE INNERVÄGGAR)

PEDAGOGISK YTA: 406 m²

BARNNYTA: 627 m²


VERKSAMHETSUTA: 760 m²

TOTAL YTA: 812 m²

PLAN 1




BET	ANDRINGEN AVSER	DATUM	SIGN
FÖRSLAG			
TYPFÖRSKOLA - KONCEPT A			
SKANSKA			
sweco			
UPPDRAG NR 11005117	RITADY KONSTR AV SELYNG/SEEAVN/SEEAVN	HANDELAGGARE ANSVÄRIG SELYNG	
TYPFÖRSKOLA TEKNISK PLAN PLAN 1			
SKALA A1 = 1:100 A3 = 1:200	NUMMER A-40.3-102	BET	

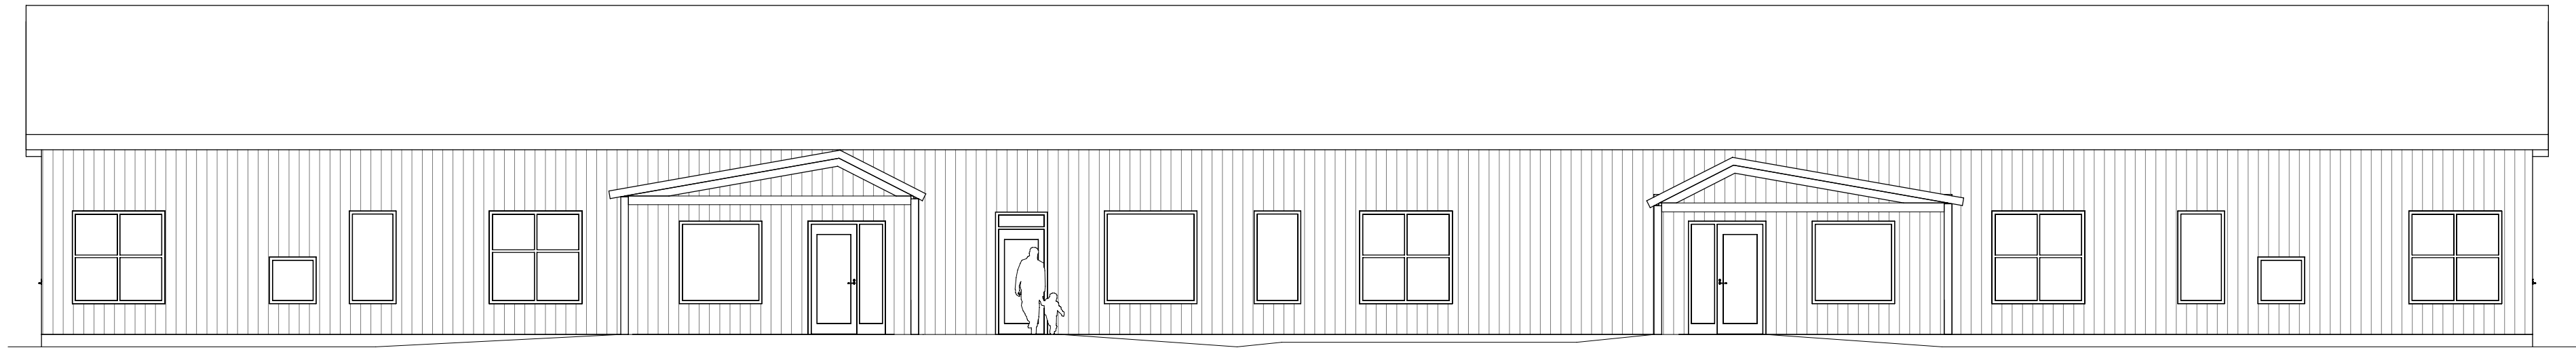

FASAD A (MOT GÅRD)


GÅRDSENTRÉ

GÅRDSENTRÉ

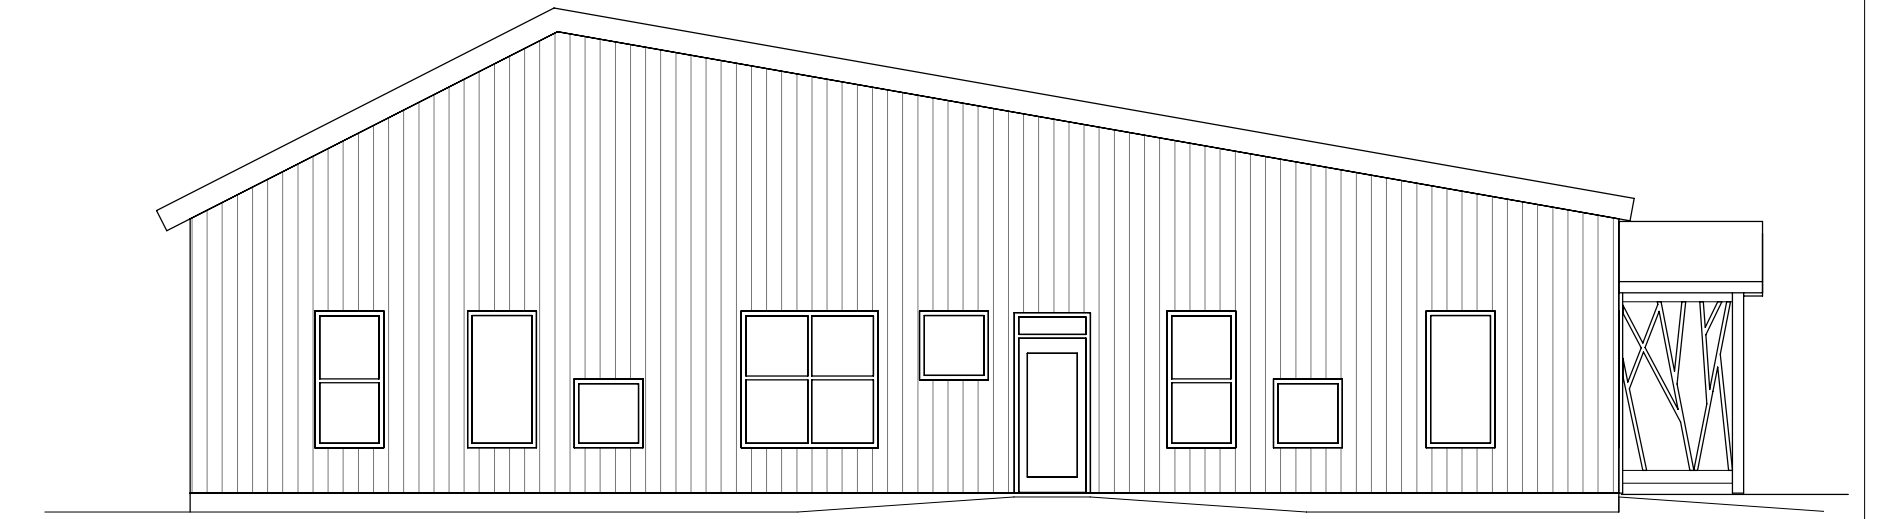

FASAD B

UTRYMNING

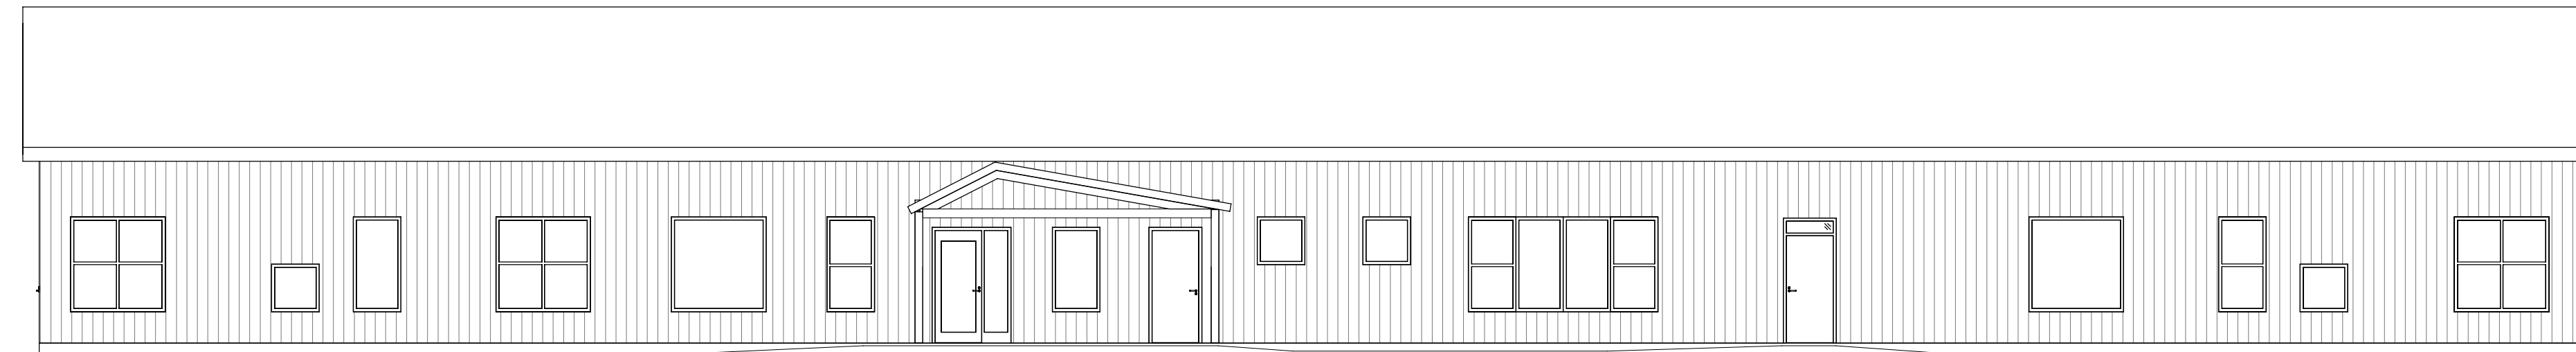


FASAD C (MOT GATA)

PERSONAL ENTRÉ
ÖVRIG VARUMOTTAGNING

VARUMOTTAGNING KOK

ENTRÉ TEKNIKRUM


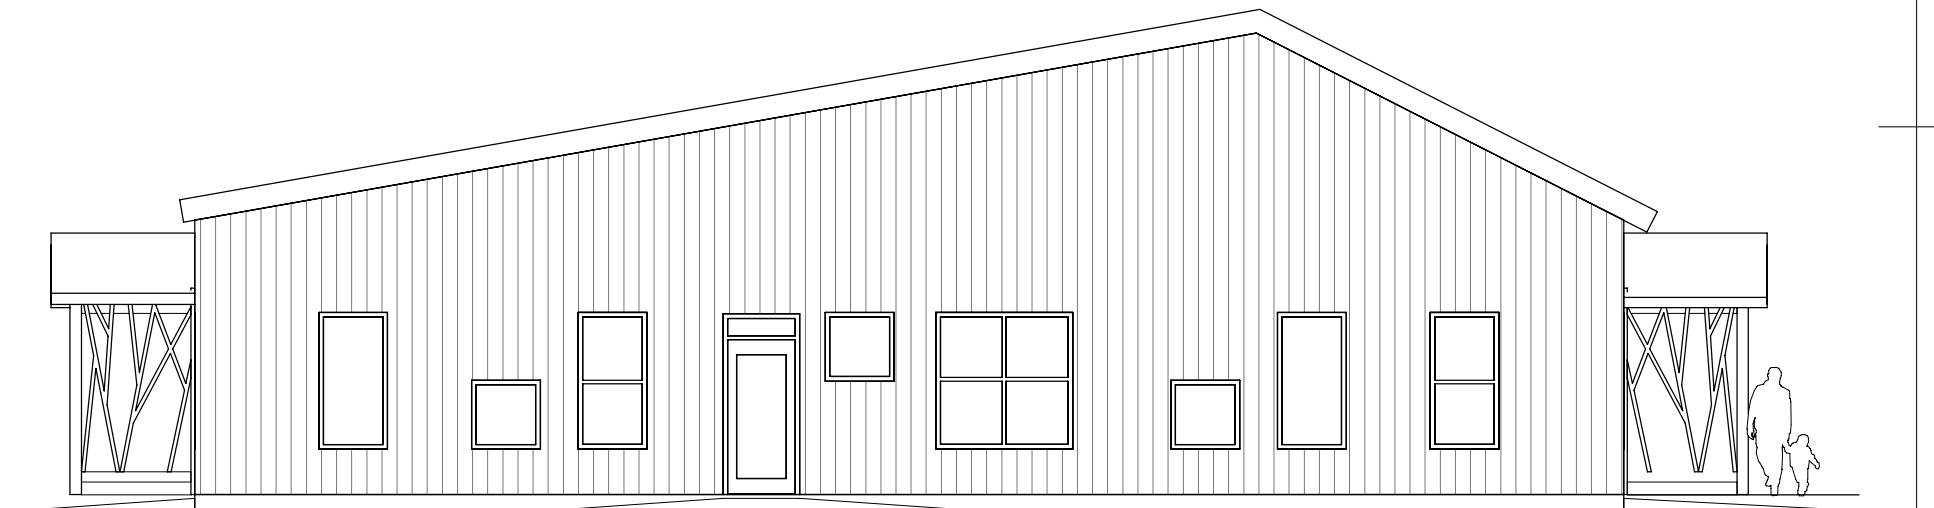


FASAD D

UTRYMNING

FASADPANEL

22x145 Spontad slätpanel, bekläds med lockläkt, 45 bredd,
dimensionerna:
21x43 mm, 43x43 mm, 69x43 mm.

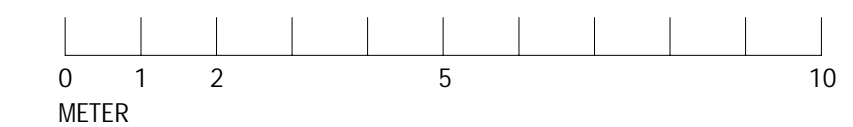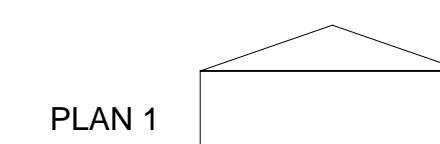

BET	ÄNDRINGEN AVSER	DATUM	SIGN
	FÖRSLAG		
TYPFÖRSKOLA - KONCEPT A			
SKANSKA			
sweco			
UPPDRAG NR 11005117	RITADY KONSTR AV SELYNG/SEEAVN	HÄNDLAGGARE SELYNG	
DATUM 19-11-27	ANSVARIG SELYNG		
TYPFÖRSKOLA			
FASADER			
-			
SKALA A1 = 1:100 A3 = 1:200	NUMMER A-40.3-101	BET	