


2019-11-28 11:00:14 C:\Revit\projekt\A-40-V-999001-SKL Förskolebyggnader-2019-central_scl.rvt

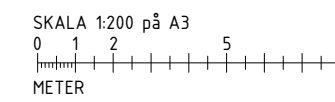


BET	ÄNDRINGEN AVSER	DATUM	SIGN
SLUTLIGT ANBUD			
SKL FÖRSKOLEBYGGNADER			
FÖRSKOLAN TALLEN			
<input checked="" type="checkbox"/> A	Wingårdh Arkitektkontor AB Kungälvavägen 104, 431 19 Göteborg		tel. +46 31 876 188 0 00
UPPDRAG NR	RITADKONSTR. AV	HANDLAGGARE	
999001	S Larson	I Alerås	
DATUM	ANSVARIG		
2019-11-28	J Lyth		
Förskolans Tallen			
KONCEPTTYP B, TAKPLAN			
SKALA	NUMMER	BET	
A1 1:100	A-40-1-032		
A3 1:200			


FÖRKLARINGAR
 MÅTT I MILLIMETER. PLSHÖJDER I METER.

FÖRESKRIFTER


HÄNVISNINGAR

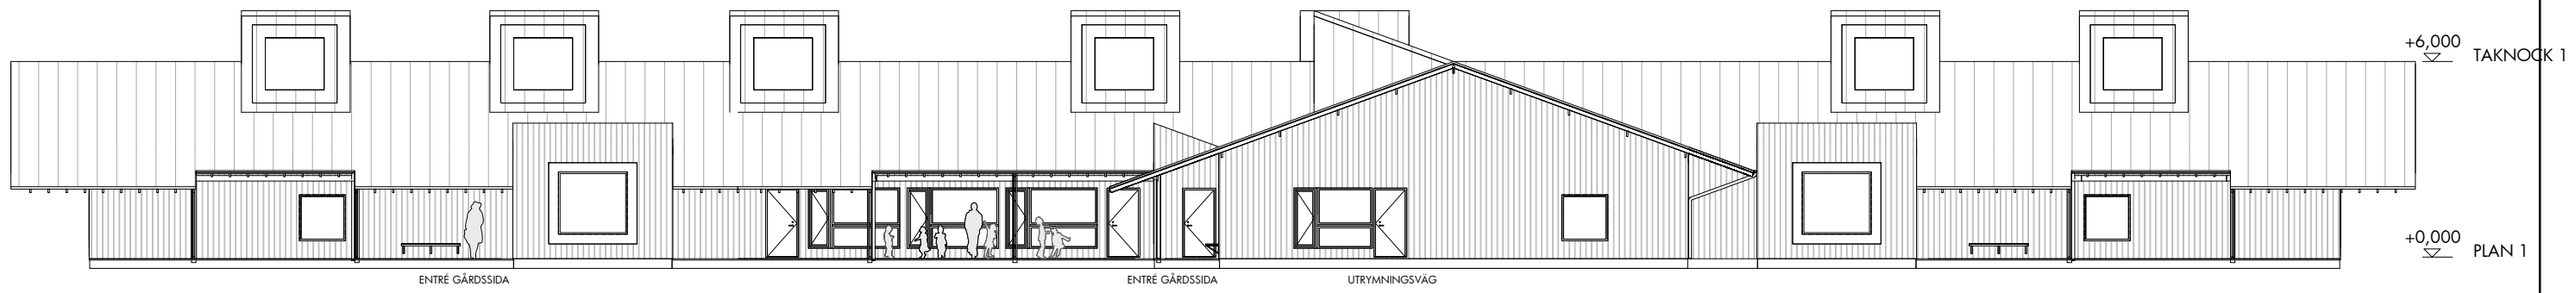


FASAD MOT SÖDER, GÅRDSSIDA

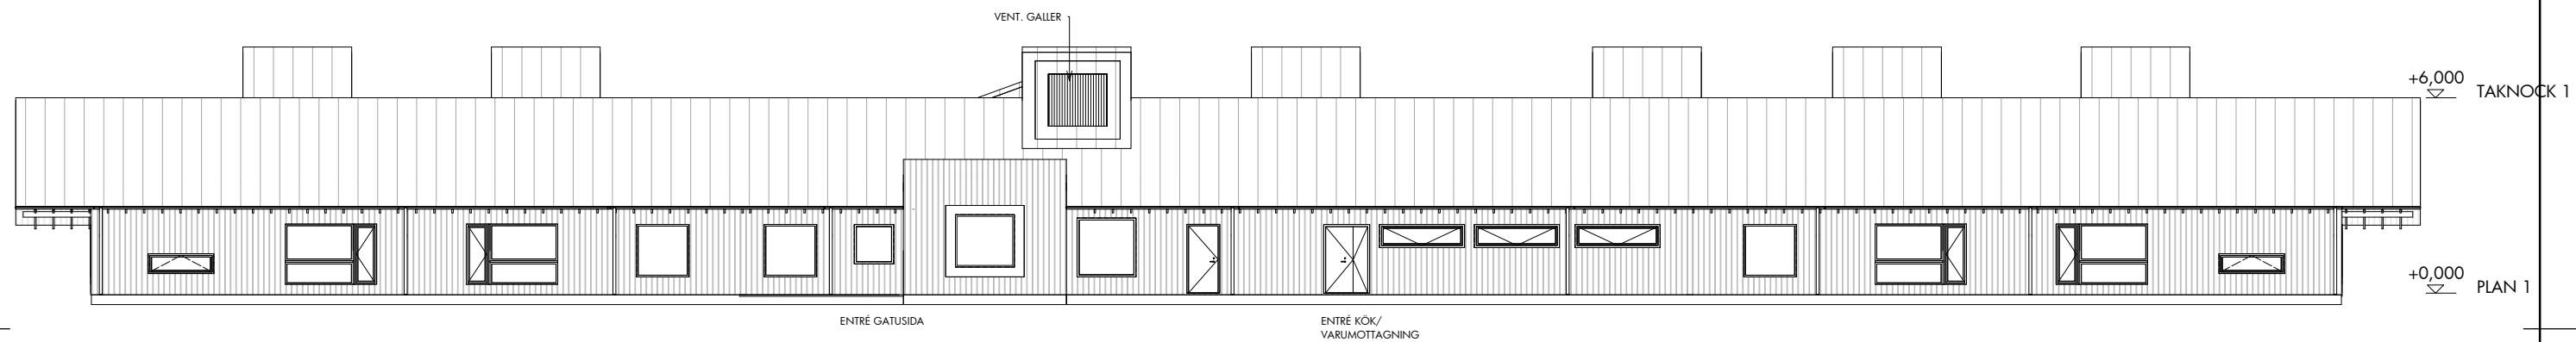


FASAD MOT NORR, GATUSIDA

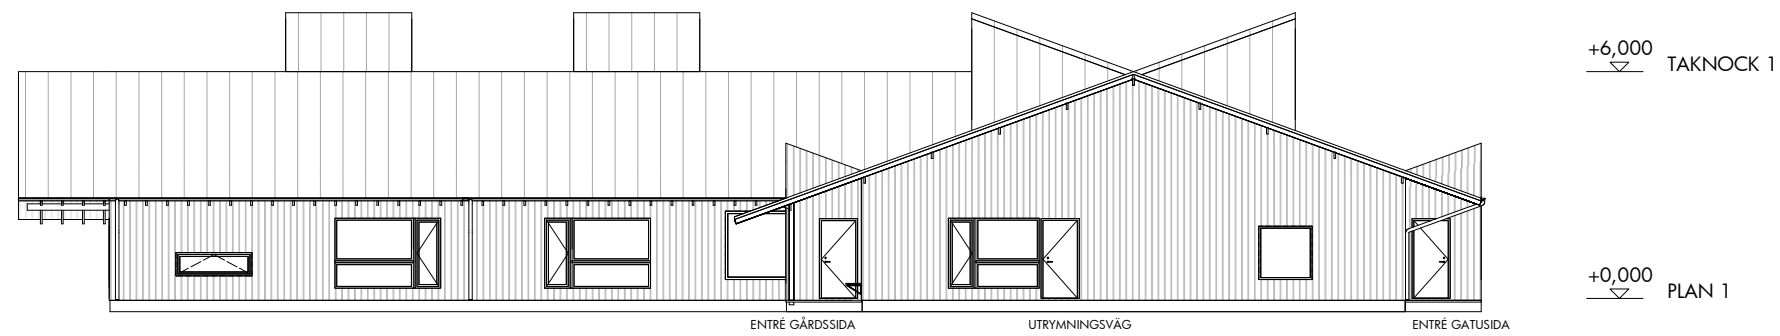

FASAD MOT ÖSTER

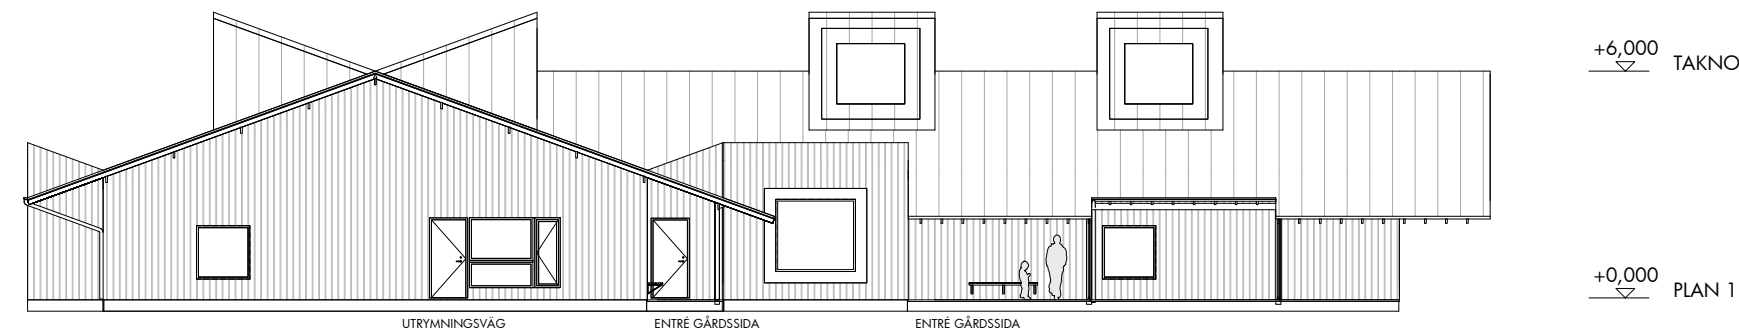

FASAD MOT VÄSTER

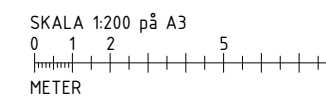

BET	ÄNDRINGEN AVSER	DATUM	SIGN
SLUTLIGT ANBUD			
SKL FÖRSKOLEBYGGNADER			
FÖRSKOLAN TÄLLEN			
<input checked="" type="checkbox"/> A	Wingårdh Arkitektkontor AB Kungälvsvägen 104, 431 19 Göteborg		tel. +46 31 878 80 80
UPPDRAG NR 999001	RITADKONSTR. AV S Larson	HANDLAGGARE I Alerås	
DATUM 2019-11-28	ANSVARIG J Lyth		
Förskolan Tälten KONCEPTTYP B, FASADER			
SKALA A1 1:100 A3 1:200	NUMMER A-40-3-030		BET