

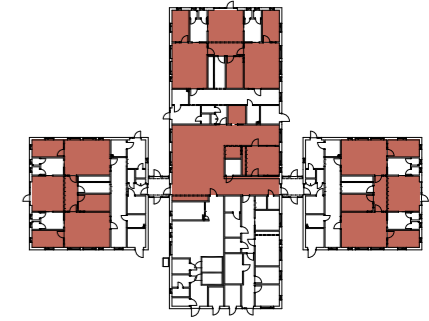


Koncept B


Plan 1
Entréplan
Skala 1:200

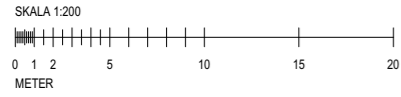

● Pedagogiskytta

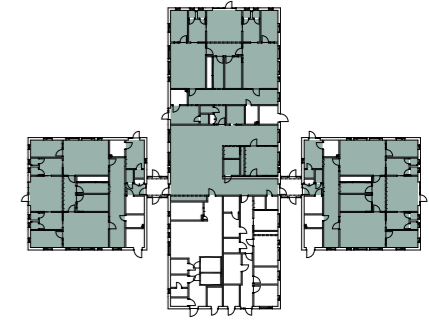

● Barnytta

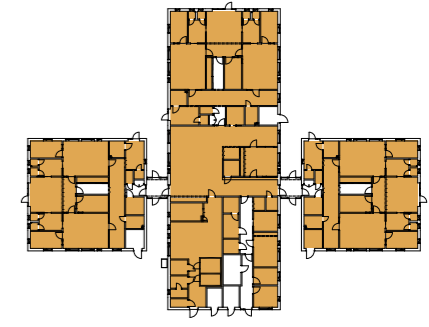


● Verksamhetsytta


- ▲ Groventré
- ▲ Varumottagning
- ▲ Personal- och besöksentré
- ▲ Utrymningsväg
- ▲ Möjlig tillgänglig entré, barn och föräldrar

Koncept B

Fasader
Skala 1:200

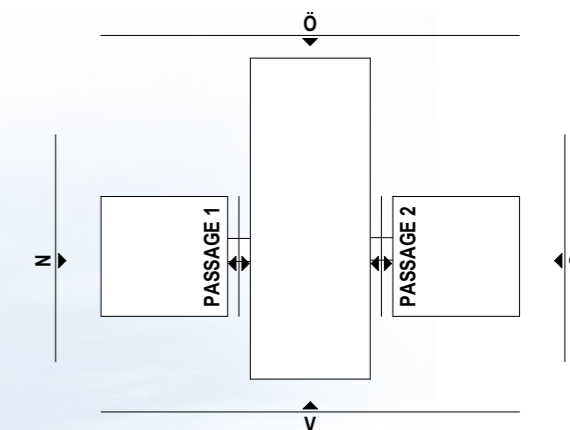


Angöringssida

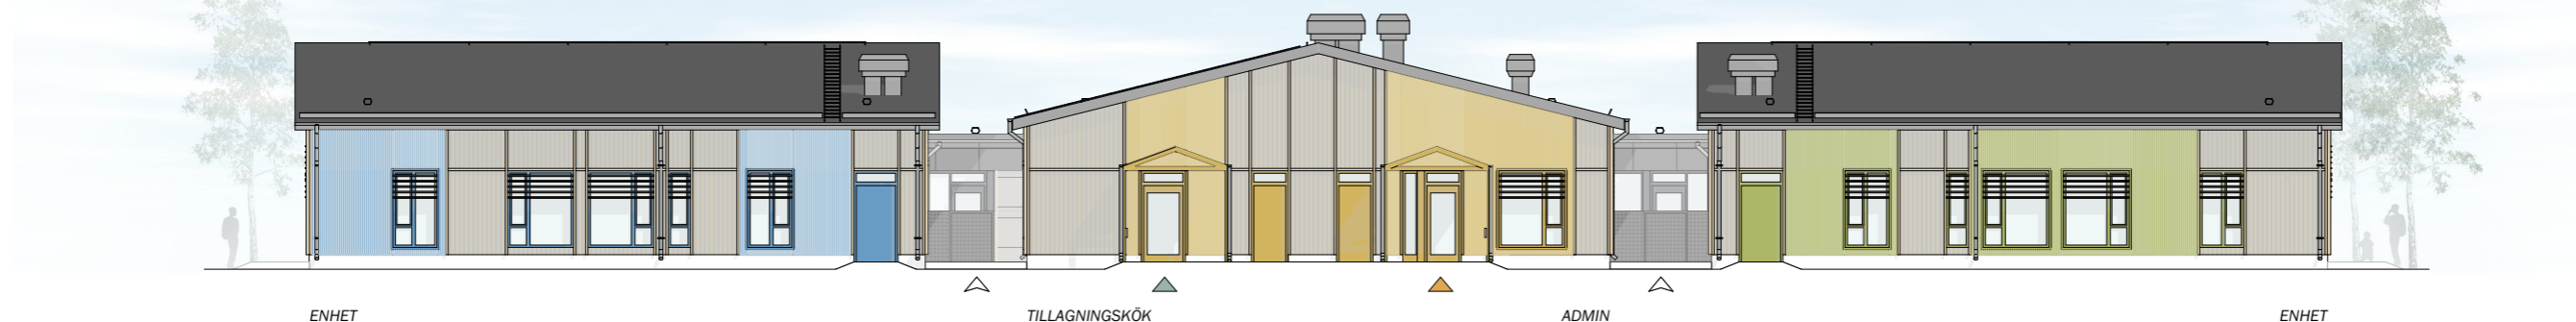

FASAD MOT VÄST

Gårdssida

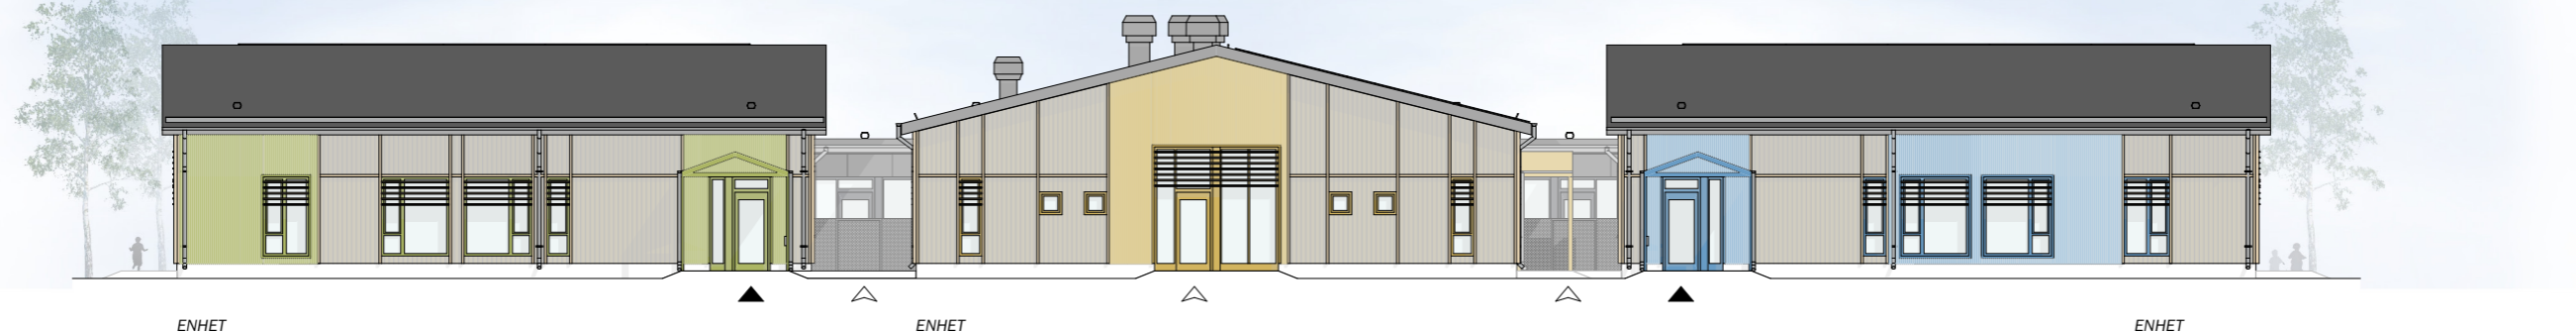



FASAD MOT OST




- ▲ Groventré
- ▲ Varumottagning
- ▲ Personal- och besöksentré
- ▲ Utrymningsväg
- ▲ Möjlig tillgänglig entré, barn och föräldrar

Koncept B

Fasader
Skala 1:200

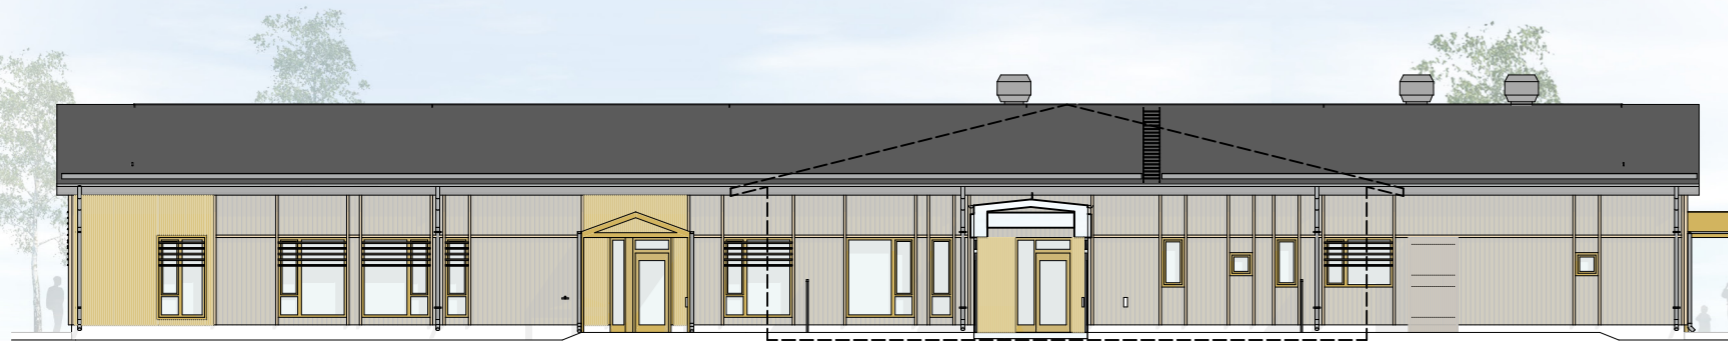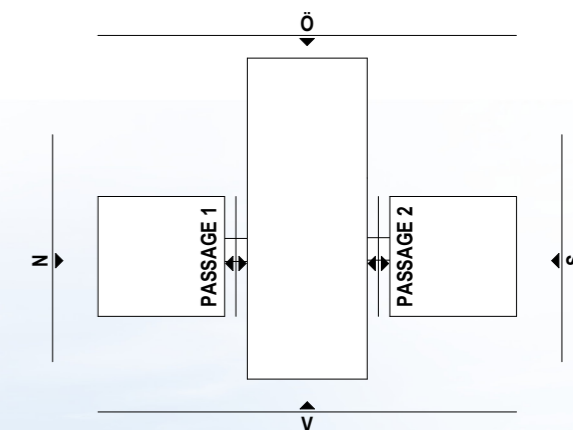


ENHET
FASAD MOT NORR PASSAGE 1

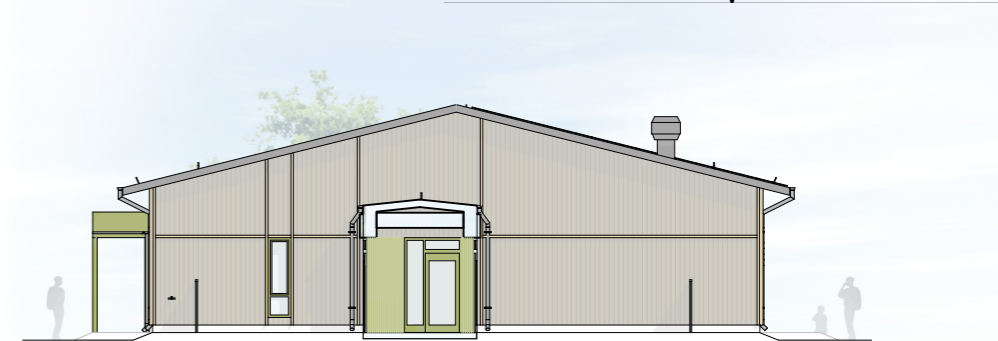

ENHET
FASAD MOT NORR PASSAGE 2





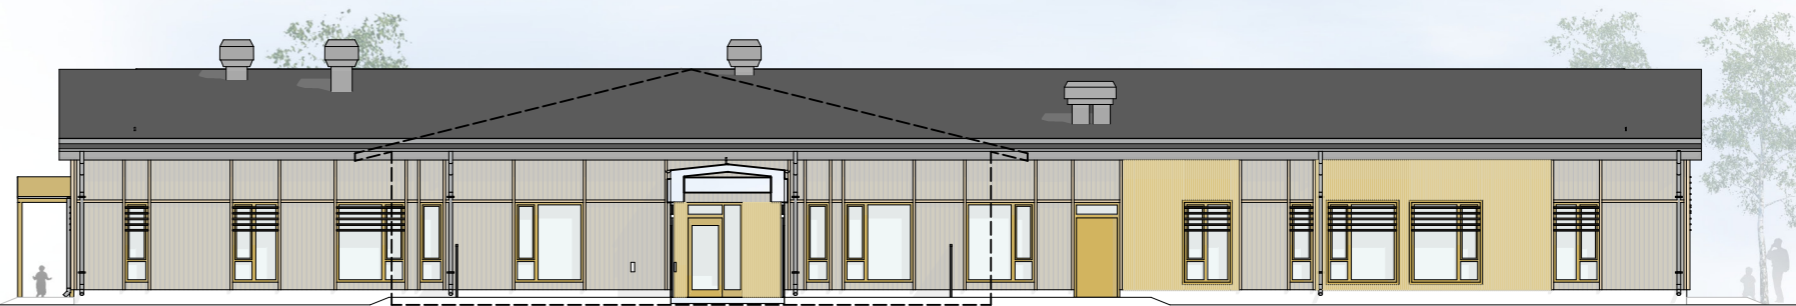


ENHET
FASAD MOT SÖDER PASSAGE 1



ADMIN
FASAD MOT SÖDER PASSAGE 2



-  Groventré
-  Varumottagning
-  Personal- och besöksentré
-  Utrymningsväg
-  Möjlig tillgänglig entré, barn och föräldrar

Koncept B

inspiration komposition

Modulernas självständighet och sammanlänkande passager möjliggör en stor variation i hur volymerna kan organiseras.

Detta gör att förskolan kan passa in på många olika tomter med olika förutsättningar. Men även att varje förskola kan få sin egen karaktär utan att frångå konceptet.

Längd upp till 4 m på länk mellan volymerna ingår i anbudet.

