


FASAD MOT TOMTGRÄNS



FASAD MOT GÅRDSSIDA

FASAD MOT ANGÖRINGSSIDA

FASAD MOT GÅRDSSIDA

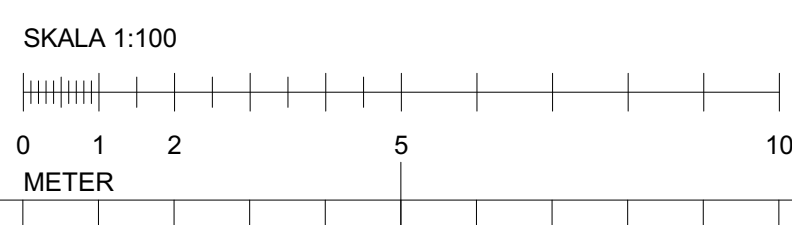


FÖRKLARINGAR

BYA	
Byggnadsarea	1 014,69
	1 014,69 m ²
BTA	
Bruttoarea	1 398,33
	1 398,33 m ²
Atemp	
Atemp	1 300,64
	1 300,64 m ²
BRA	
BAS, PEDAGOGISKA FUNKT.	563,83
GROVENTRÉ, WC, KAPPRUM, HYGIENRUM	252,35
KONTOR, OMKL, WC, PERSONALRUM, KÖK	190,25
TEKNIK, UTRYMNING	221,25
	1 227,68 m ²
PEDAGOGISKYTA	
BAS, PEDAGOGISKA FUNKT.	563,83
	563,83 m ²
BARNYTA	
BAS, PEDAGOGISKA FUNKT.	563,83
GROVENTRÉ, WC, KAPPRUM, HYGIENRUM	252,35
	816,18 m ²
VERKSAMHETS YTA	
BAS, PEDAGOGISKA FUNKT.	563,83
GROVENTRÉ, WC, KAPPRUM, HYGIENRUM	252,35
KONTOR, OMKL, WC, PERSONALRUM, KÖK	190,25
	1 006,43 m ²

BET	ANT	ÄNDRING AVSER	DATUM	Sign.
FÖRSLAGSHANDLING				
SKL FÖRSKOLOR				
		PE Arkitektur Badhusvägen 2 Box 236 444 23 Stenungsund 0303-66 440 www.pe.se		
UPPDRAG NR	11005025	RITAD AV	JS	HANDLÄGGARE
DATUM	2019-11-18	ANSVARIG	MATS SAMUELSSON	J SÖDERSTRÖM
KONCEPT C				
ENTRÉPLAN				
SKALA A1	A3	NUMMER	A-40.1-001	
1:100	1:200		BET	

FASAD MOT TOMTGRÄNS

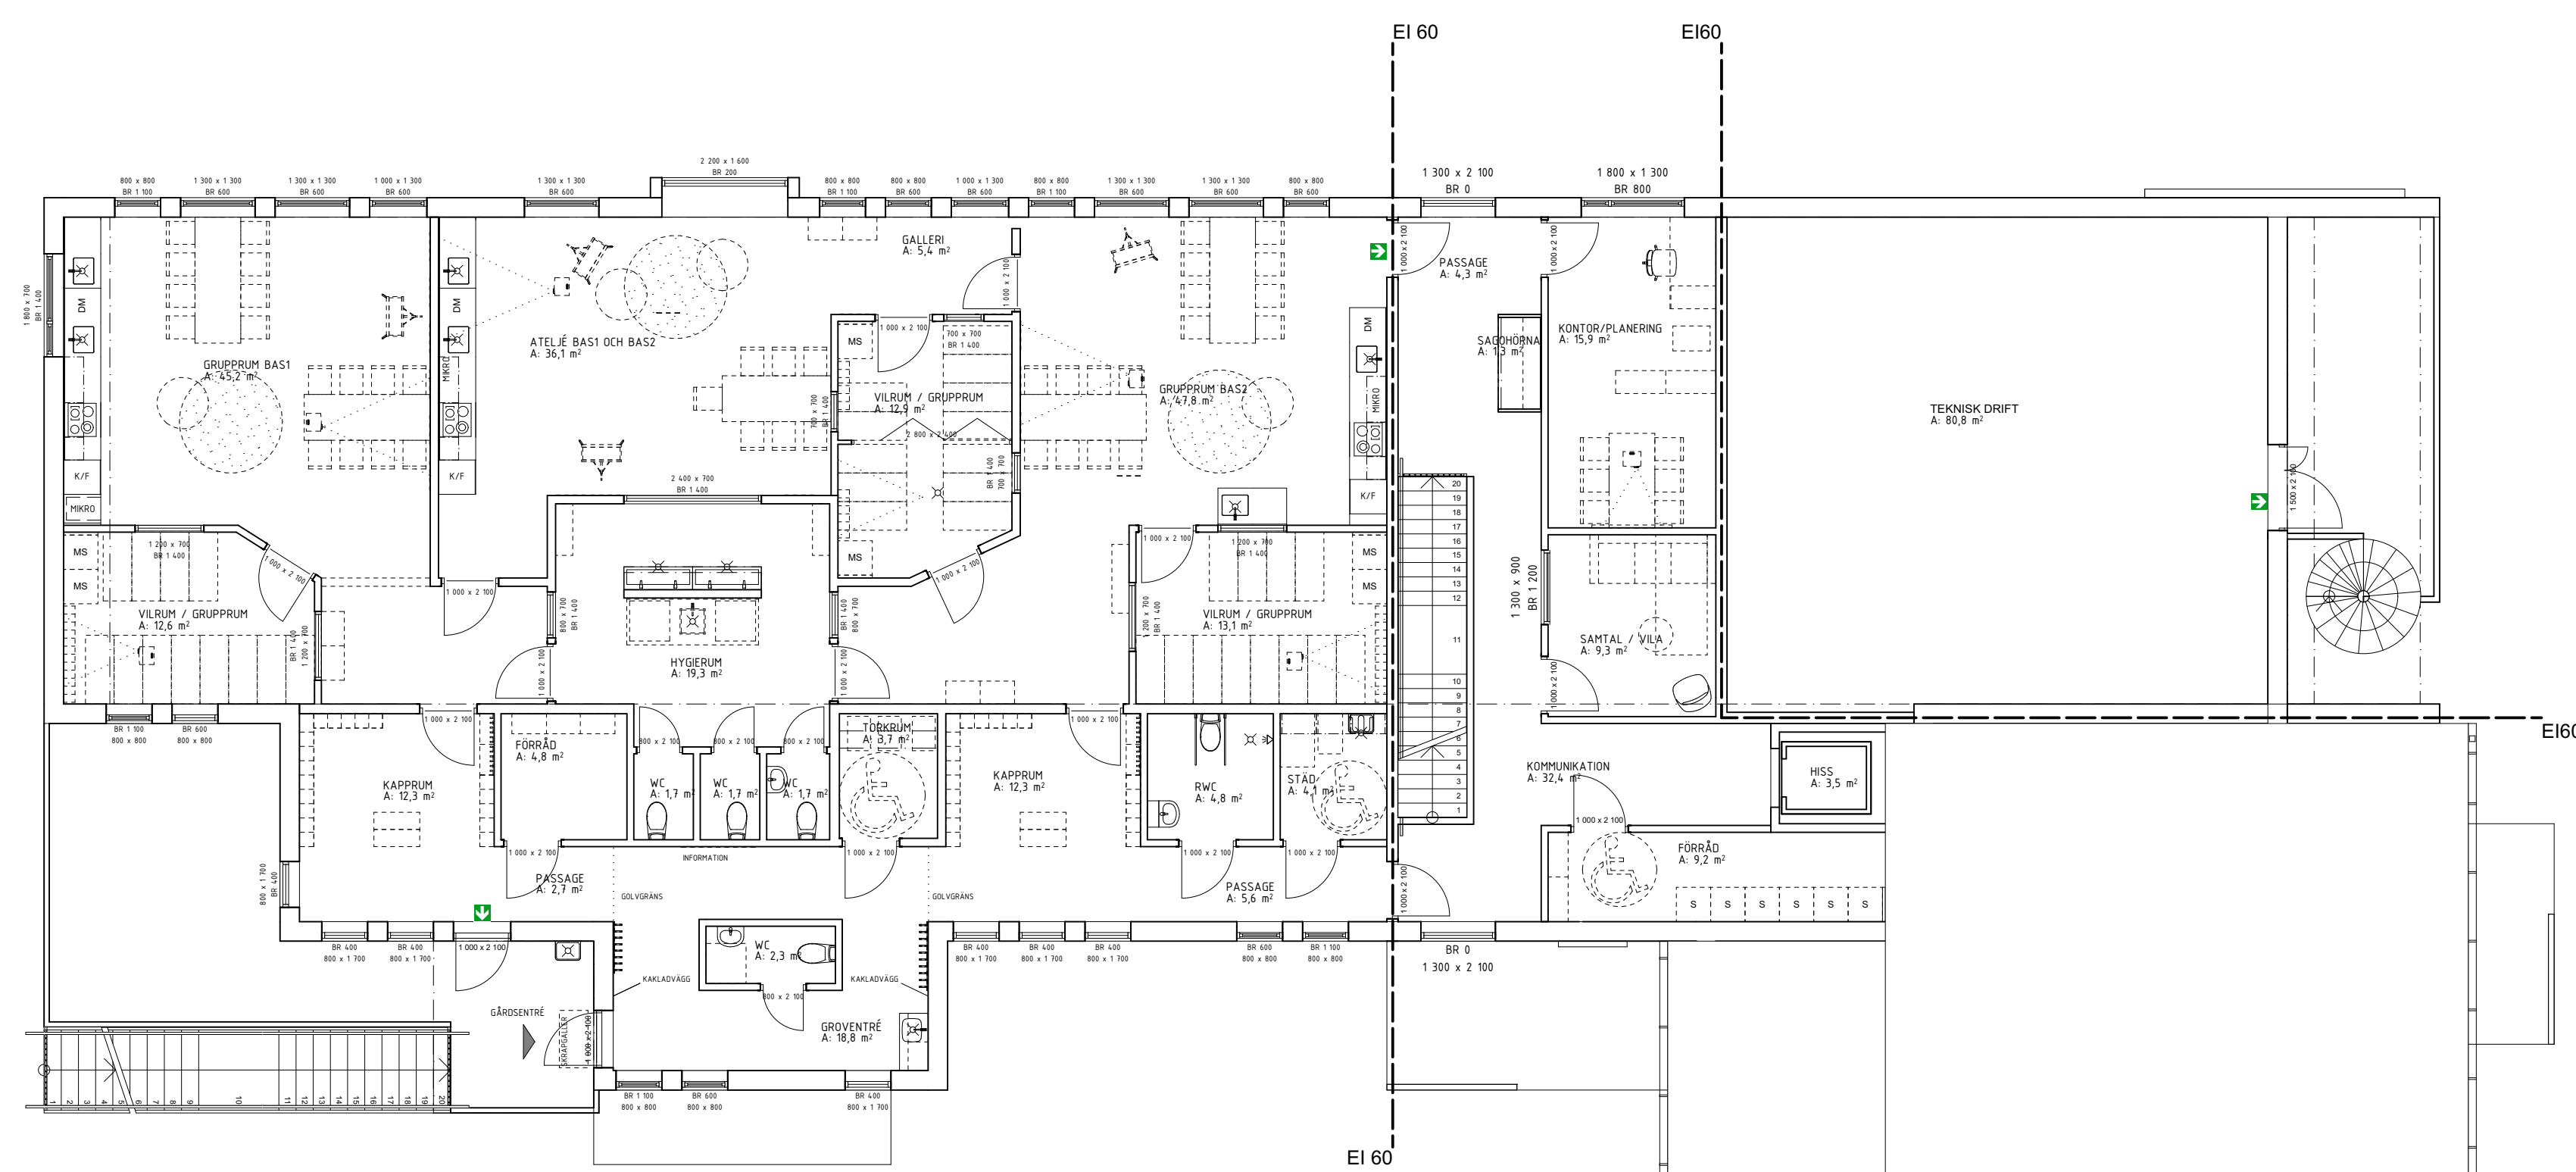


FASAD MOT GÅRDSSIDA

FASAD MOT ANGÖRINGSSIDA




FASAD MOT GÅRDSSIDA

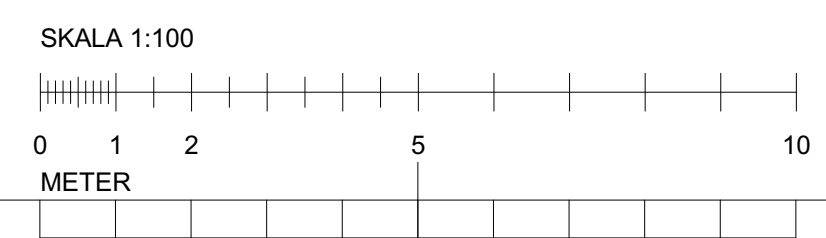

BET	ANT	ÄNDRING AVSER	DATUM	Sign.
FÖRSLAGSHANDLING				
SKL FÖRSKOLOR				
		PE Arkitektur Badhusvägen 2 Box 236 444 23 Stenungsund 0303-66 440 www.pe.se		
UPPDRAG NR	11005025	RITAD AV	JS	HANDLÄGGARE
DATUM	2019-11-18	ANSVÄRRIG	MATS SAMUELSSON	J SÖDERSTRÖM
KONCEPT C				
PLAN 2				
SKALA A1 A3	1:100	1:200	NUMMER	A-40.1-002
				BET

FASAD MOT TOMTGRÄNS

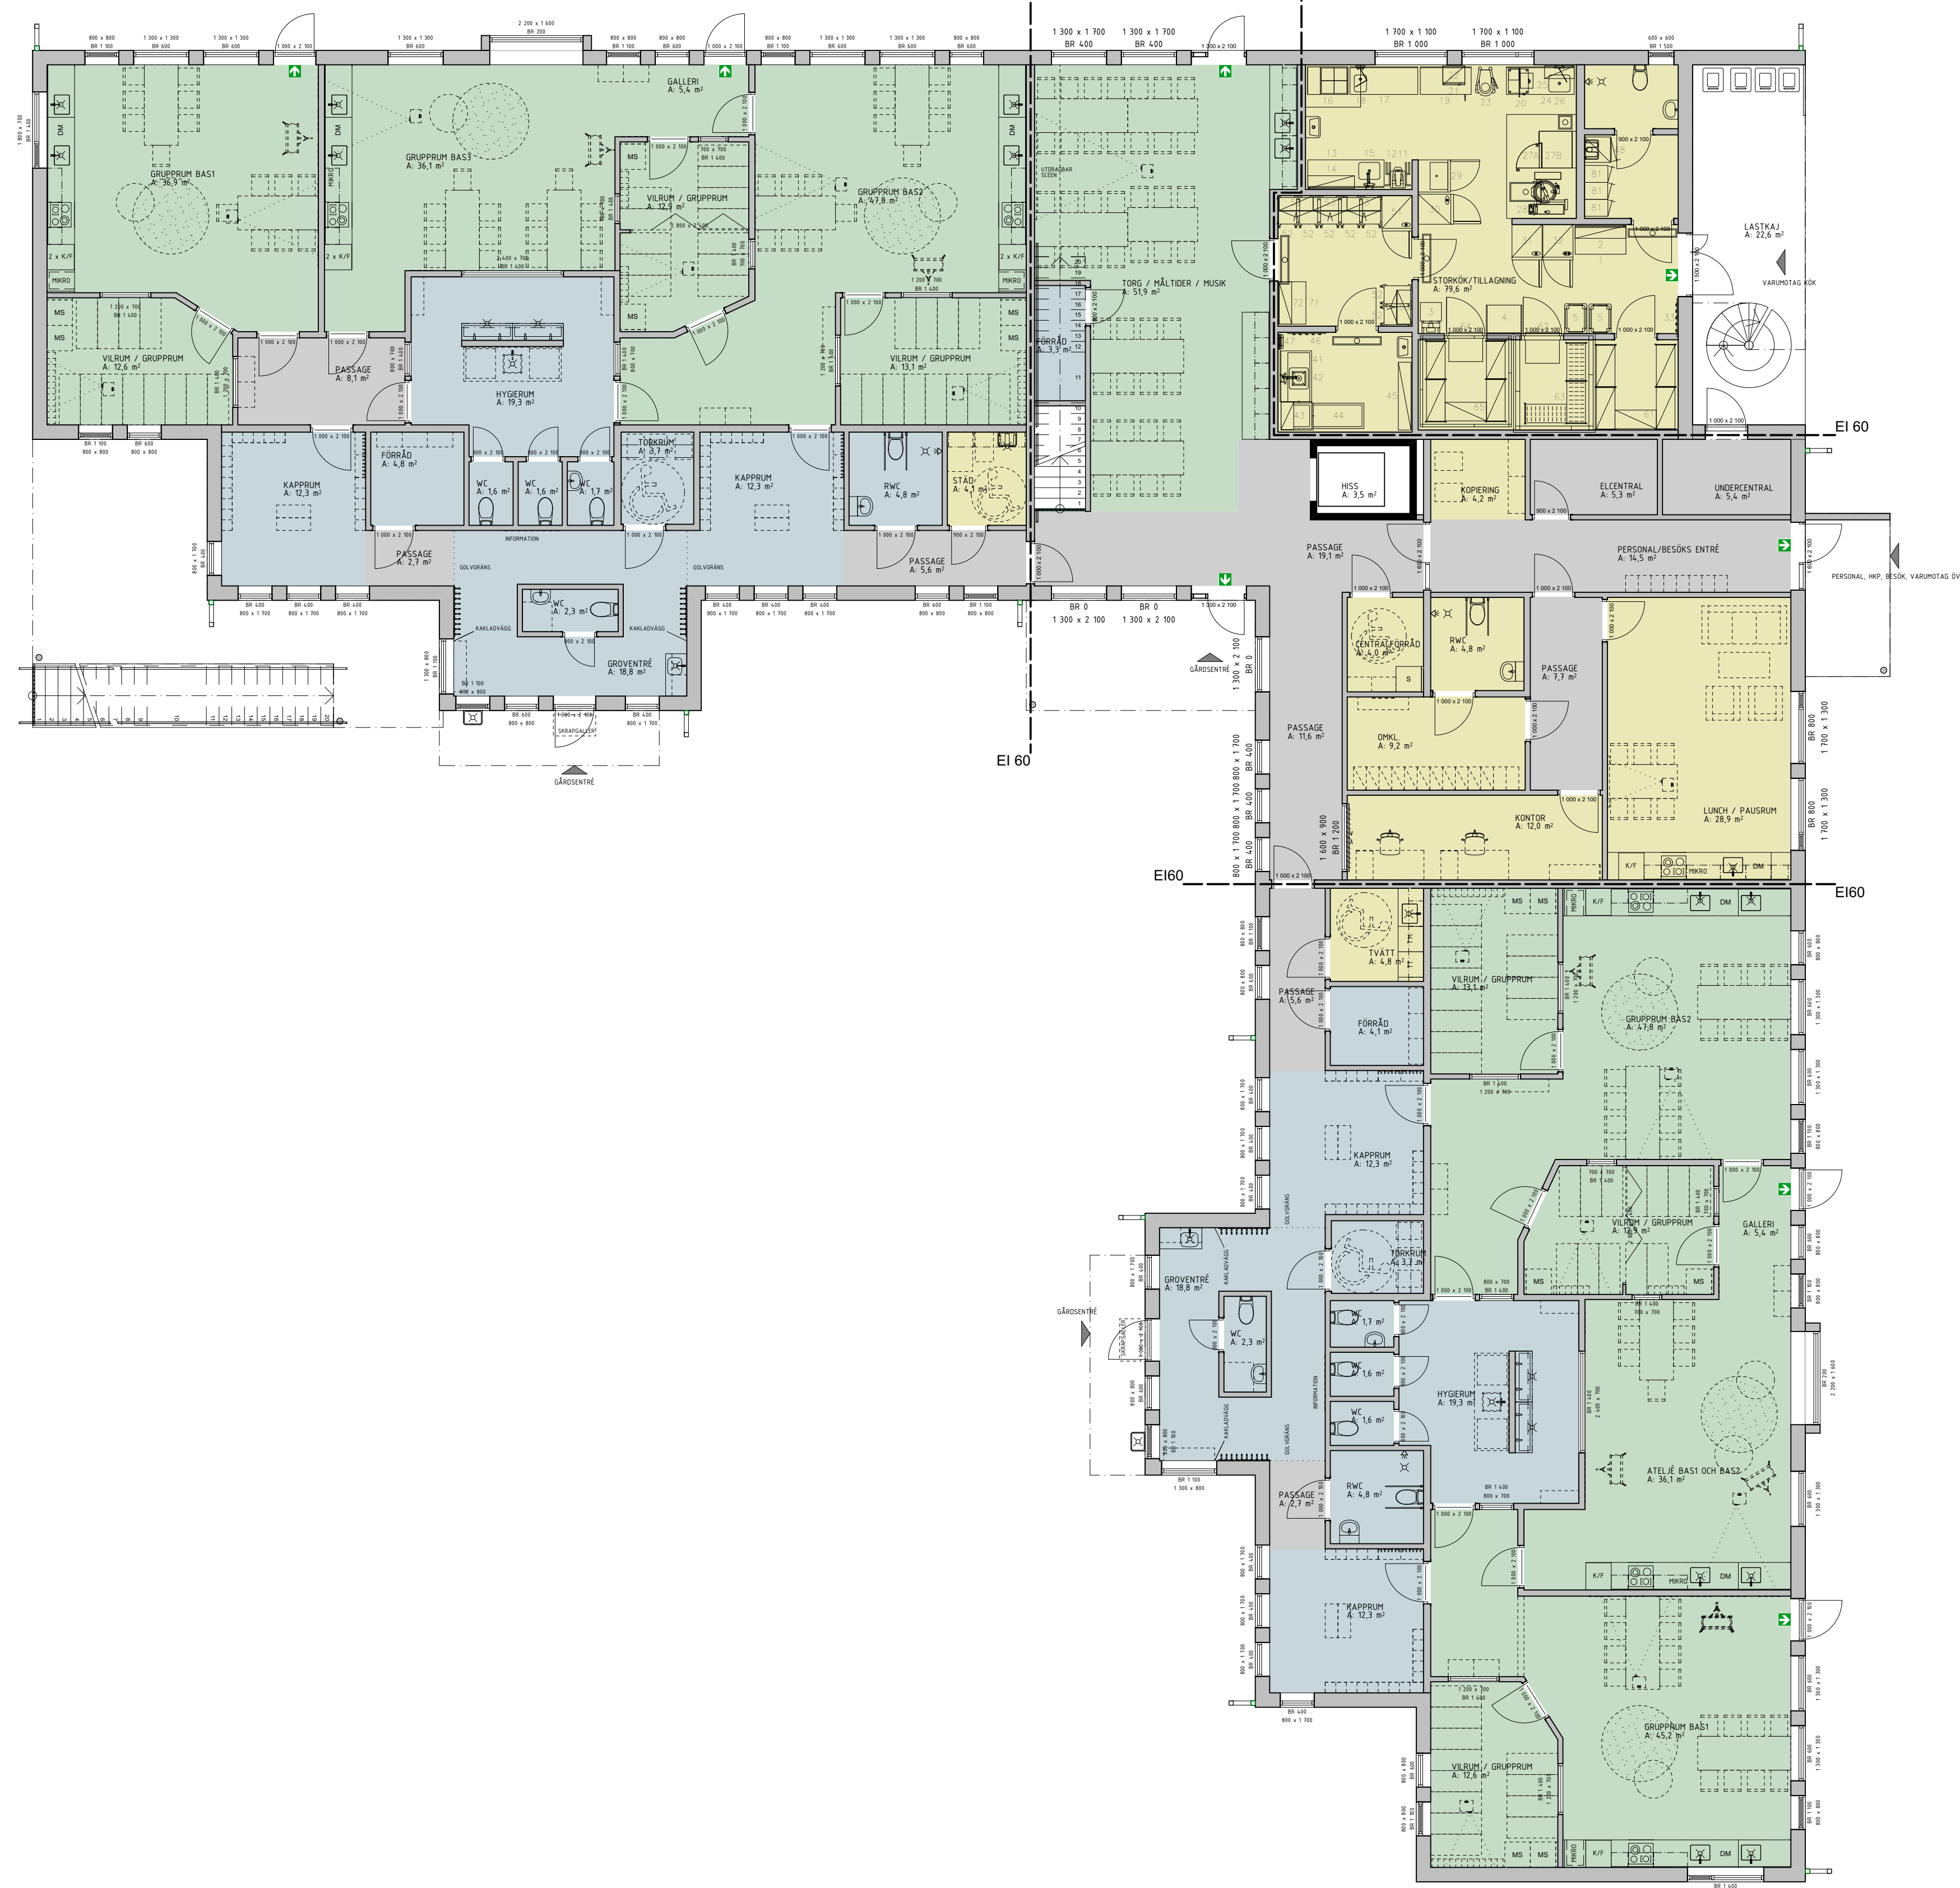


FÖRKLARINGAR

BYA	
Byggnadsarea	1 014,69
	1 014,69 m ²
BTA	
Bruttoarea	1 398,33
	1 398,33 m ²
Atemp	
Atemp	1 300,64
	1 300,64 m ²
BRA	
BAS, PEDAGOGISKAFUNKT.	563,83
GROVENTRÉ, WC, KAPPRUM, HYGIENRUM	252,35
KONTOR, OMKL, WC, PERSONALRUM, KÖK	190,25
TEKNIK, UTRYMNING	221,25
	1 227,68 m ²
PEDAGOGISKYTA	
BAS, PEDAGOGISKAFUNKT.	563,83
	563,83 m ²
BARNYTA	
BAS, PEDAGOGISKAFUNKT.	563,83
GROVENTRÉ, WC, KAPPRUM, HYGIENRUM	252,35
	816,18 m ²
VERKSAMHETSYTA	
BAS, PEDAGOGISKAFUNKT.	563,83
GROVENTRÉ, WC, KAPPRUM, HYGIENRUM	252,35
KONTOR, OMKL, WC, PERSONALRUM, KÖK	190,25
	1 006,43 m ²

FASAD MOT GÅRDSSIDA


FASAD MOT ANGÖRINGSSIDA

FASAD MOT GÅRDSSIDA

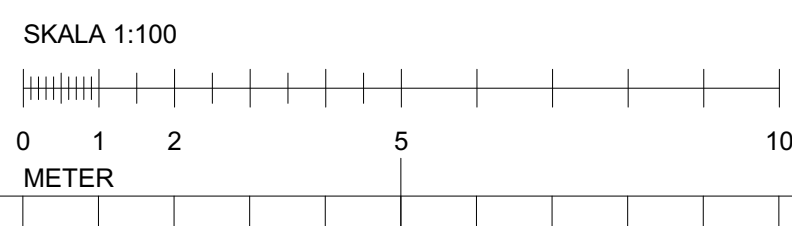

BET	ANT	ÄNDRING AVSER	DATUM	Sign.
FÖRSLAGSHANDLING				
SKL FÖRSKOLOR				
		PE Arkitektur Badhusvägen 2 Box 236 444 23 Stenungsund 0303-66 440 www.pe.se		
LUPPORAG NR	11005025	RITAD AV	JS	HANDLÄGGARE
DATUM	2019-11-18	ANSVARIG	MATS SAMUELSSON	J SÖDERSTRÖM
KONCEPT C				
ENTRÉPLAN ZONER				
SKALA A1	A3	NUMMER	BET	
1:100	1:200	A-40.1-004		


FASAD MOT TOMTGRÄNS

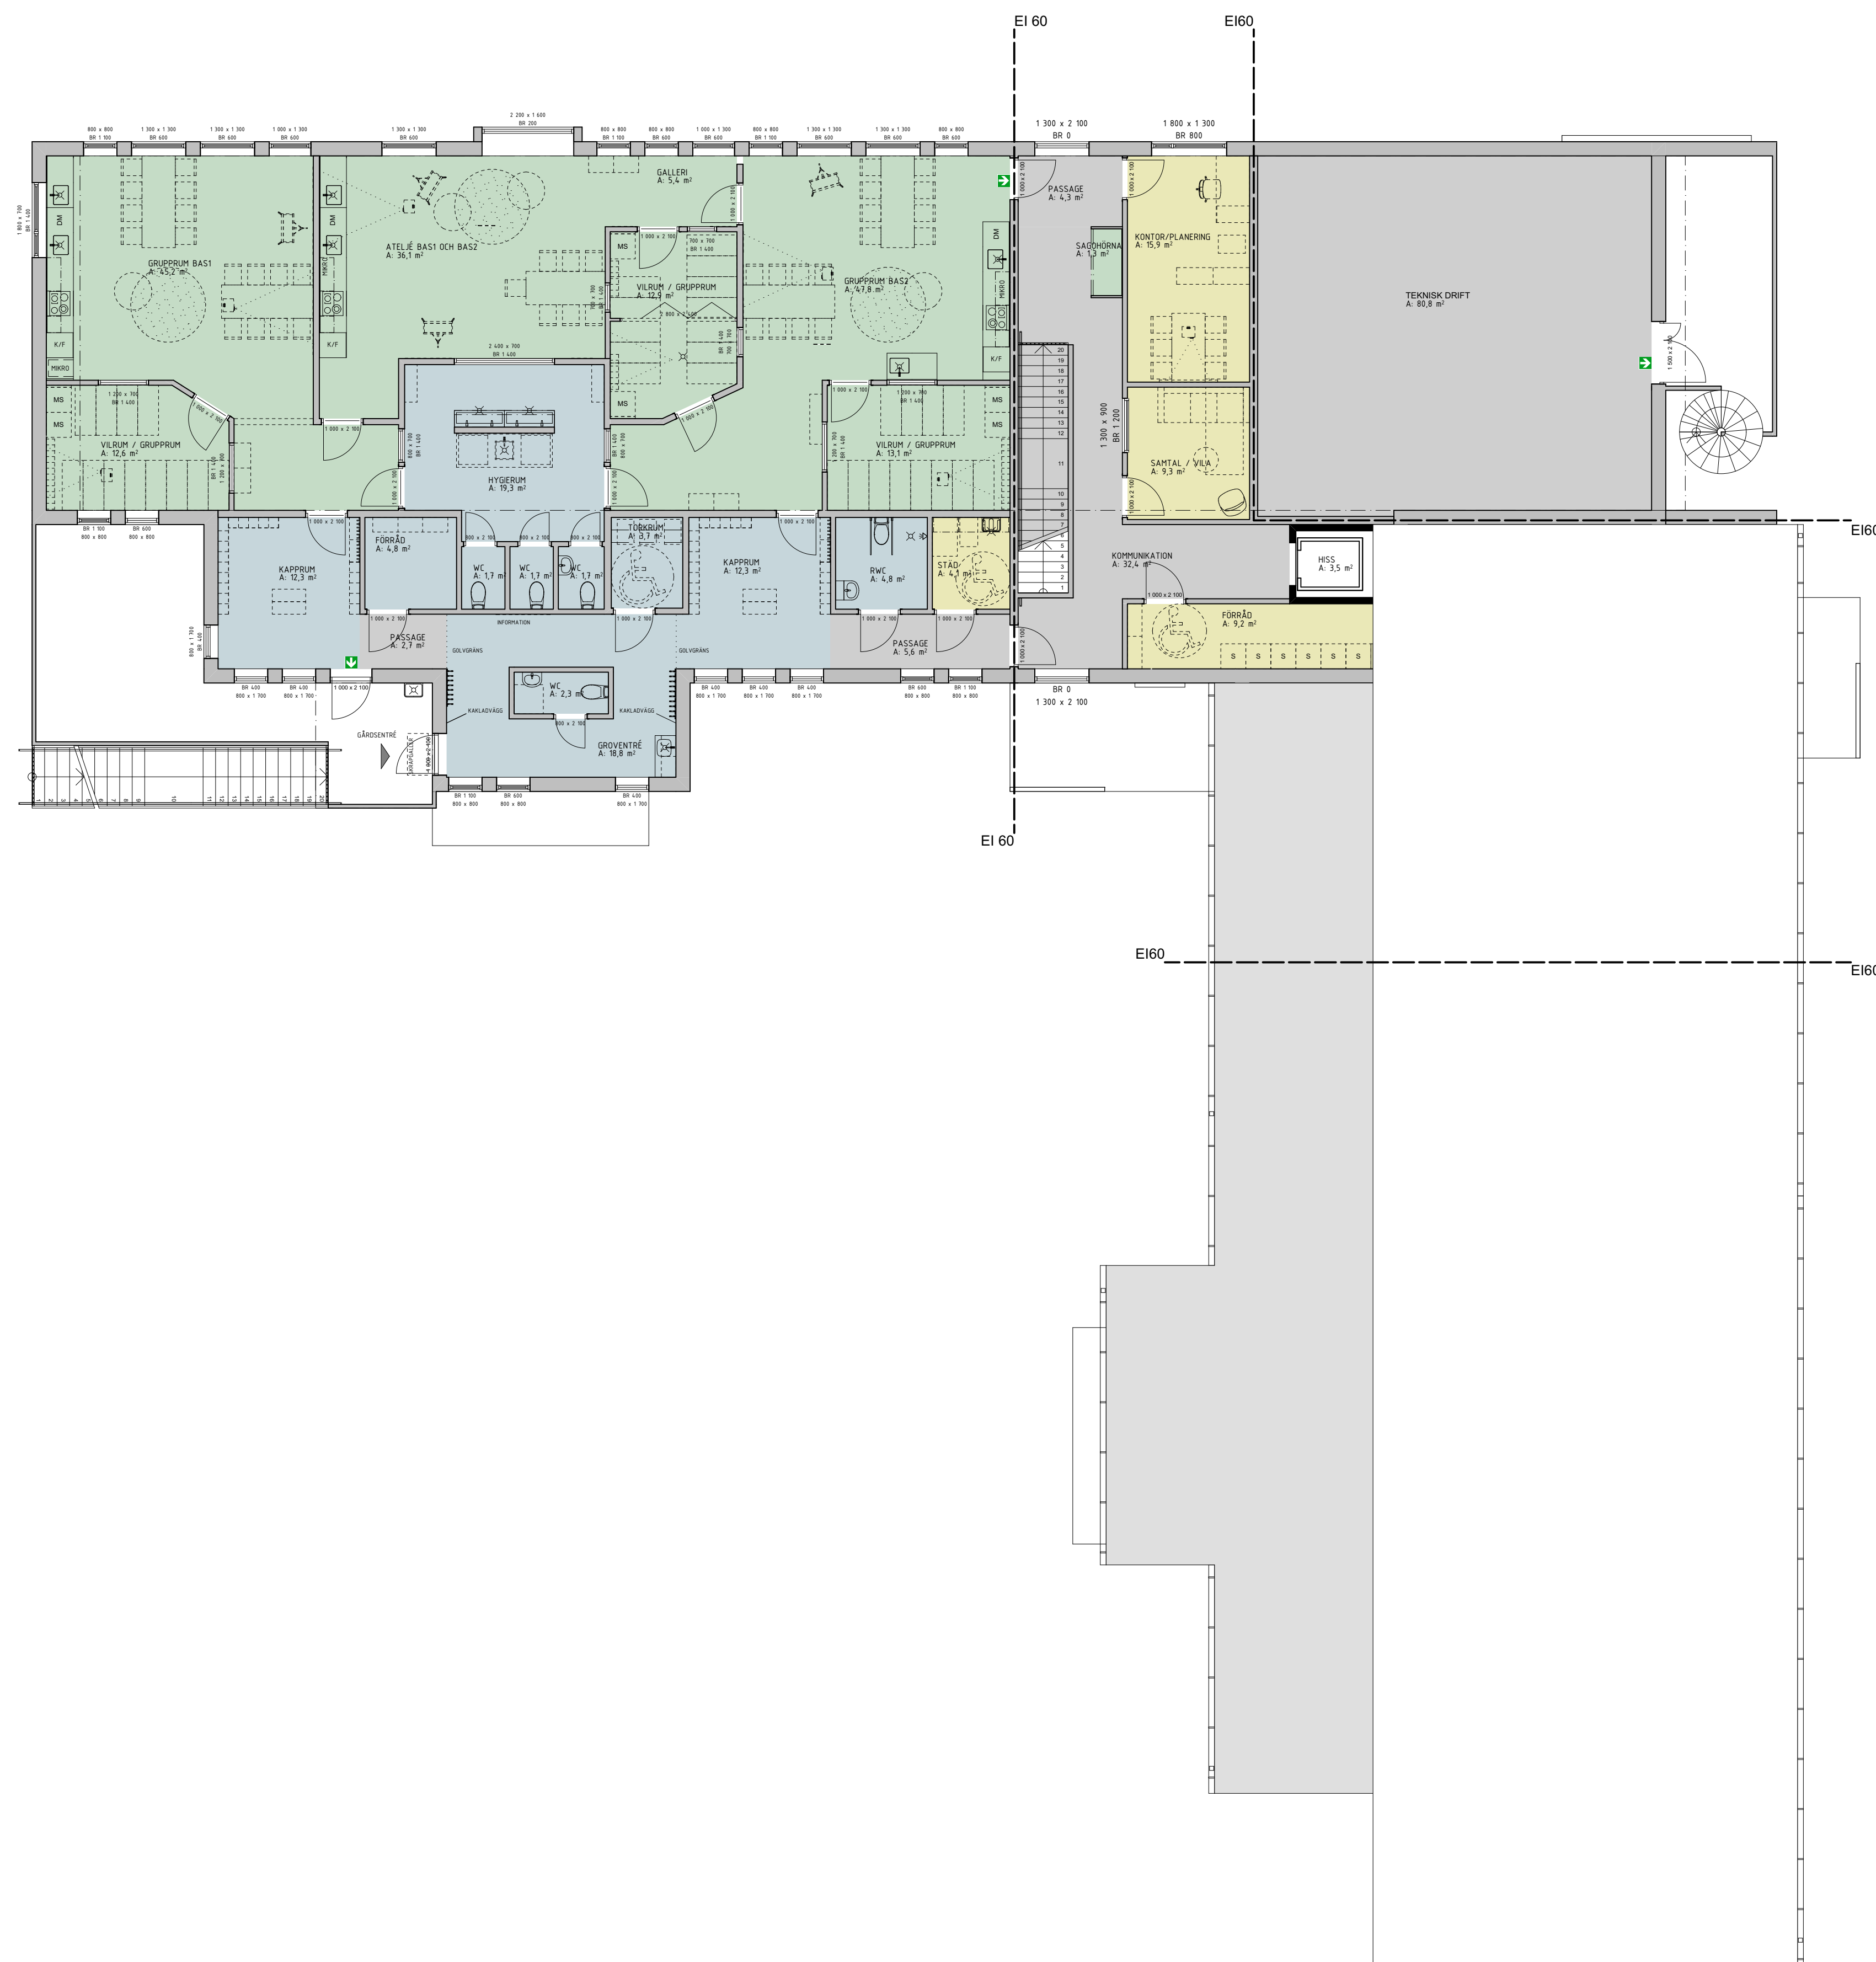

FASAD MOT GÅRDSSIDA

FASAD MOT ANGÖRINGSSIDA

FASAD MOT GÅRDSSIDA

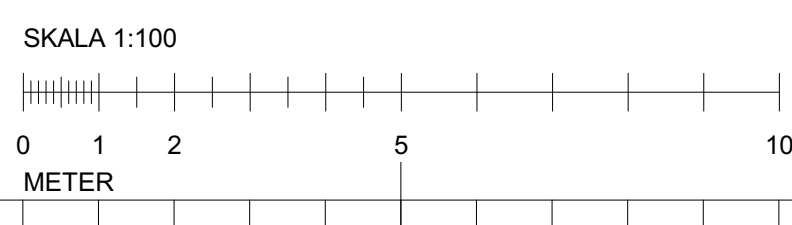

BET	ANT	ÄNDRING AVSER	DATUM	Sign.
FÖRSLAGSHANDLING				
SKL FÖRSKOLOR				
		PE Arkitektur Badhusvägen 2 Box 236 444 23 Stenungsund 0303-66 440 www.pe.se		
UPPDRAG NR	11005025	RITAD AV	JS	HANDLÄGGARE
DATUM	2019-11-18	ANSVÄRRIG	MATS SAMUELSSON	J SÖDERSTRÖM
KONCEPT C				
PLAN 2 ZONER				
SKALA A1 A3	1:100	1:200	NUMMER	A-40.1-005
				BET

FÖRKLARINGAR

FASAD
Enl. ytskiktskoncept 2019-11-12
Liggandepanel alt. liggande fibercemtskivor

TAK
Papp/Sedum

PLÅTARBETEN
Enl. ytskiktskoncept 2019-11-12
RAL 7016
NCS S 8000-N


FÖNSTER
Enl. ytskiktskoncept 2019-11-12

Utvändigt aluminium
RAL 7016
NCS S 8000-N


Invändigt trä
NCS S 0500-N



FASAD MOT GÅRDSSIDAN, SKALA 1:100

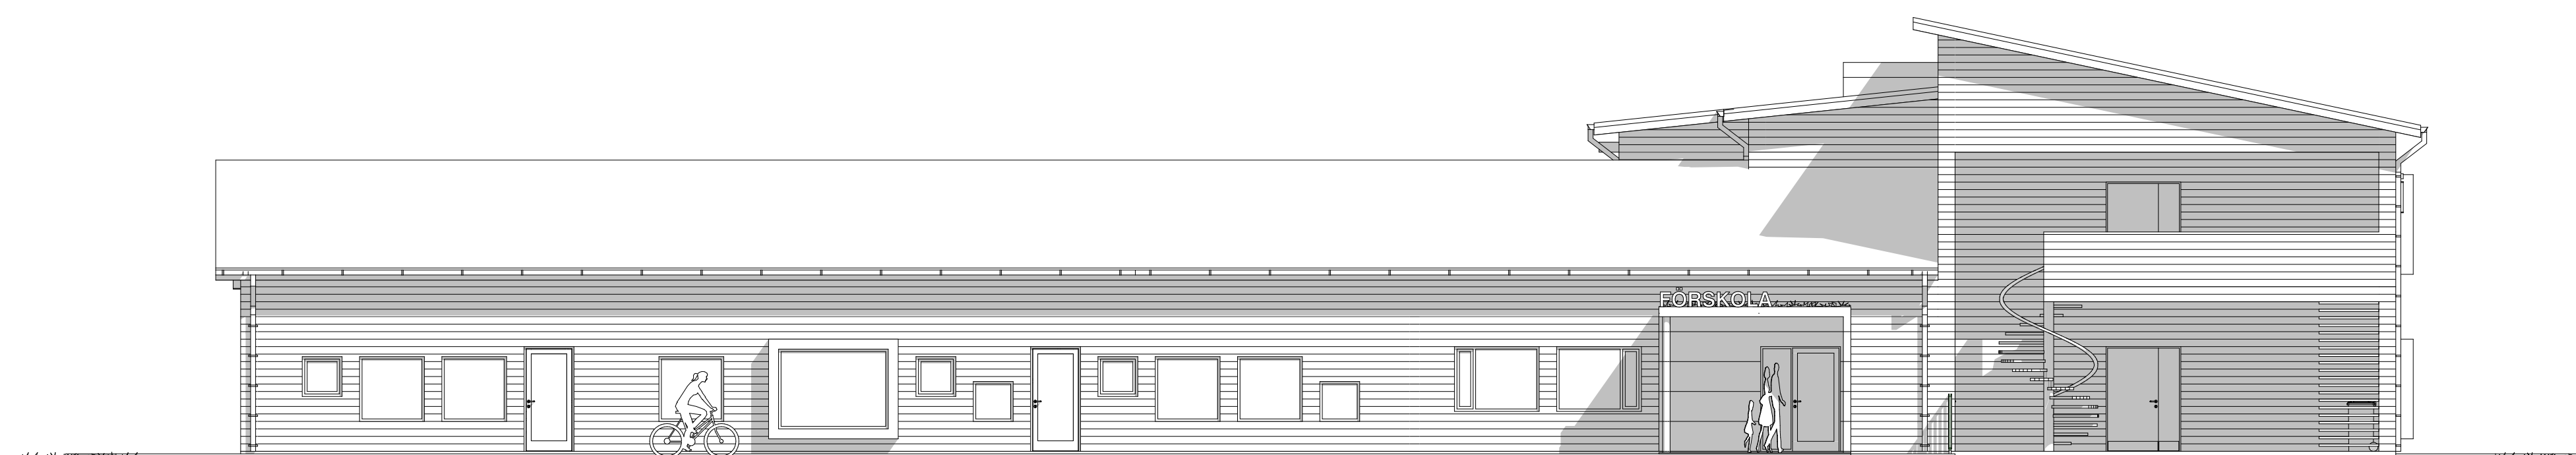

FASAD MOT ANGÖRINGSSIDAN, SKALA 1:100

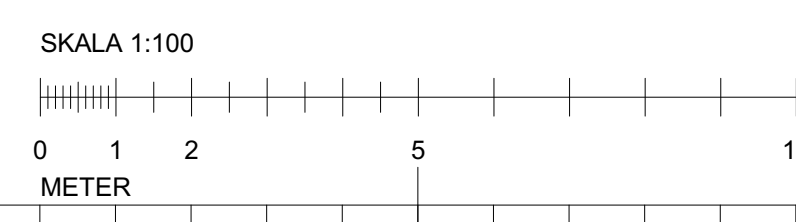

BET	ANT	ÄNDRING AVSER	DATUM	Sign.
FÖRSLAGSHANDLING				
SKL FÖRSKOLOR				
PE		PE Arkitektur Badhusvägen 2 Box 236 444 23 Stenungsund 0303-66 440 www.pe.se		
UPPDRAG NR	11005025	RITAD AV	JS	HANDLÄGGARE
DATUM	2019-11-18	ANSVÄRRIG	MATS SAMUELSSON	J SÖDERSTRÖM
KONCEPT C				
FASAD MOT GÅRDSSIDAN & ANG. SIDAN				
SKALA A1 A3	1:100	NUMMER	A-40.3-001	BET

FÖRKLARINGAR

FASAD
Enl. ytskiktskoncept 2019-11-12
Liggandepanel alt. liggande fibercemtskivor


TAK
Papp/Sedum

PLÅTARBETEN
Enl. ytskiktskoncept 2019-11-12
RAL 7016
NCS S 8000-N


FÖNSTER
Enl. ytskiktskoncept 2019-11-12

Utvändigt aluminium
RAL 7016
NCS S 8000-N


Invändigt trä
NCS S 0500-N

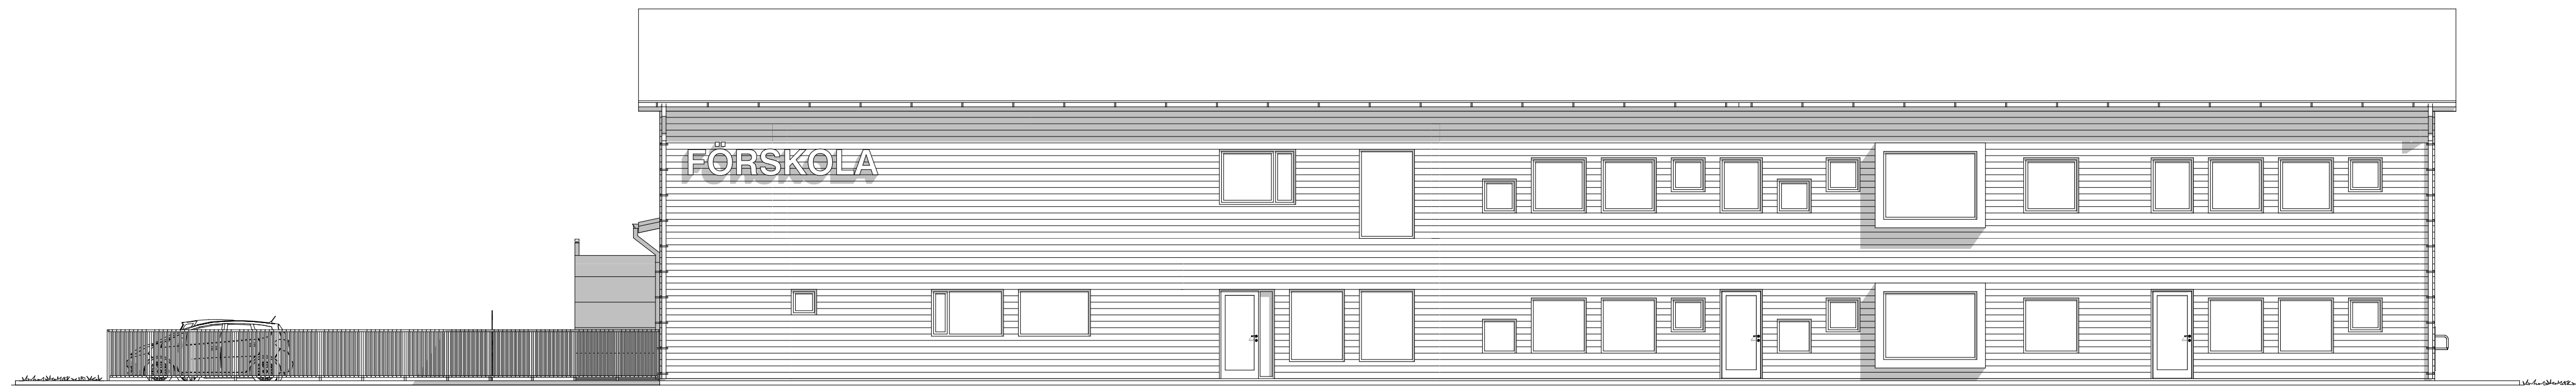

FASAD MOT TOMTGRÄNS, SKALA 1:100

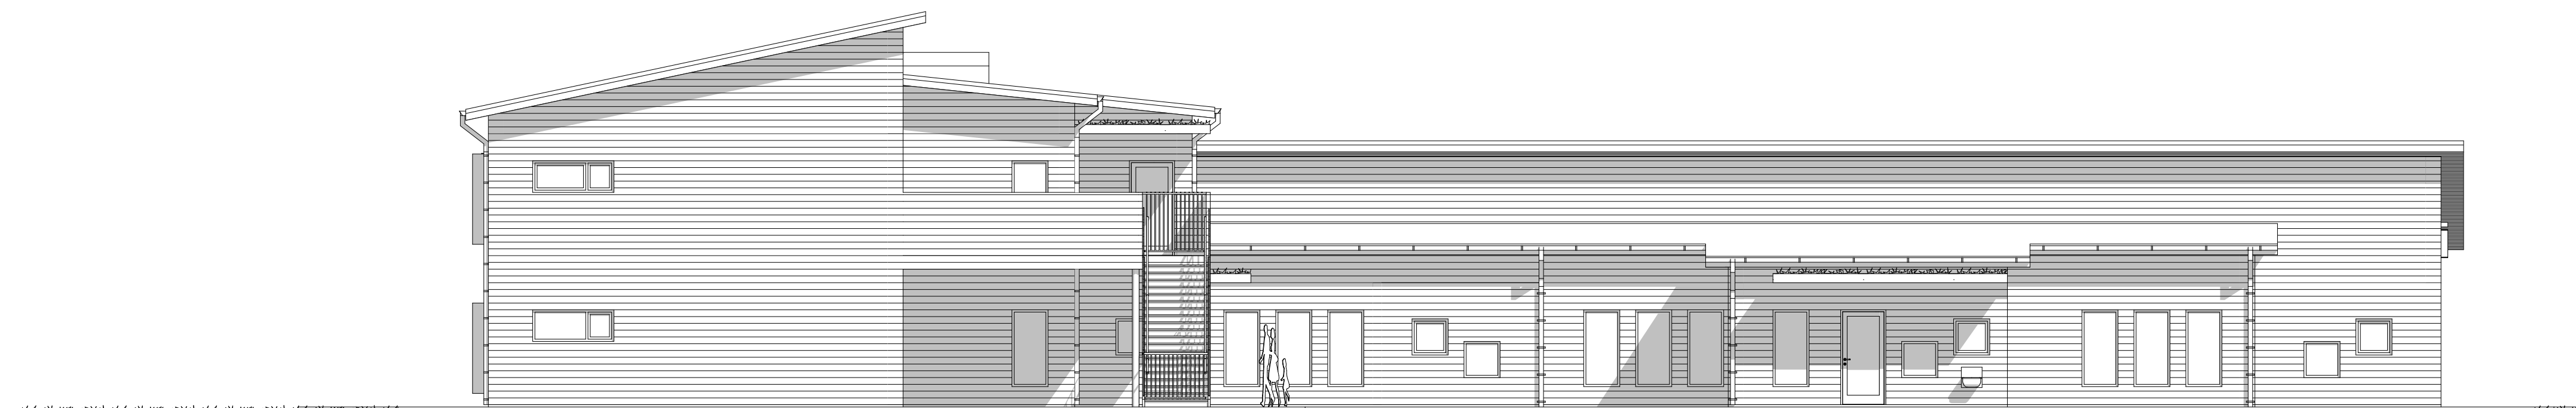

FASAD MOT GÅRDSSIDAN, SKALA 1:100

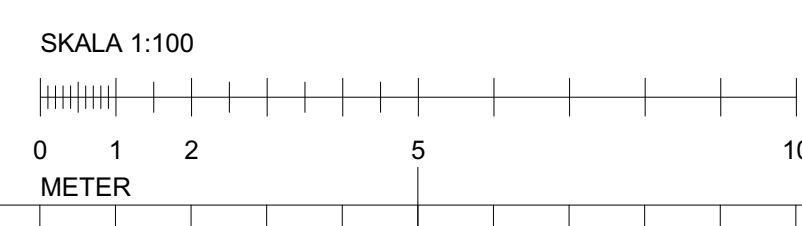

BET	ANT	ÄNDRING AVSER	DATUM	Sign.
FÖRSLAGSHANDLING				
SKL FÖRSKOLOR				
PE		PE Arkitektur Badhusvägen 2 Box 236 444 23 Stenungsund 0303-66 440 www.pe.se		
UPPDRAG NR 11005025		RITAD AV JS	HANDLÄGGARE J SÖDERSTRÖM	
DATUM 2019-11-18		ANSVÄRIG MATS SAMUELSSON		
KONCEPT C				
FASAD MOT TOMTGRÄNS & GÅRDSSIDAN				
SKALA A1 A3 1:100	NUMMER 1:200	A-40.3-002		BET