


FÖRKLARINGAR

BYA	
Byggnadsarea	1 336,59
	1 336,59 m ²
BTA	
Bruttoarea	1 361,50
	1 361,50 m ²
Atemp	
Atemp	1 268,40
	1 268,40 m ²
BRA	
BAS, PEDAGOGISKAFUNKT.	571,93
GROVENTRÉ, WC, KAPPRUM, HYGIENRUM	252,62
KONTOR, OMKL, WC, PERSONALRUM, KÖK	188,74
TEKNIK, UTRYMNING	191,03
	1 204,32 m ²
PEDAGOGISKYTA	
BAS, PEDAGOGISKAFUNKT.	571,93
	571,93 m ²
BARNYTA	
BAS, PEDAGOGISKAFUNKT.	571,93
GROVENTRÉ, WC, KAPPRUM, HYGIENRUM	252,62
	824,55 m ²
VERKSAMHETSUTA	
BAS, PEDAGOGISKAFUNKT.	571,93
GROVENTRÉ, WC, KAPPRUM, HYGIENRUM	252,62
KONTOR, OMKL, WC, PERSONALRUM, KÖK	188,74
	1 013,29 m ²

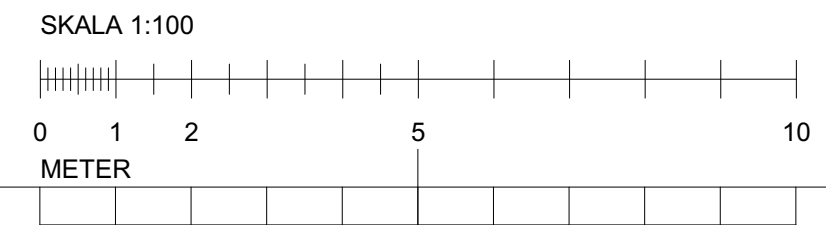

FASAD MOT GÄRDSSIDA


FASAD MOT ANGÖRINGSSIDA

BET	ANT	ÄNDRING AVSER	DATUM	Sign.
FÖRSLAGSHANDLING				
SKL FÖRSKOLOR				
		PE Arkitektur Badhusvägen 2 Box 236 444 23 Stenungsund 0303-66 440 www.pe.se		
		UPPDRAG NR	RITAD AV	HANDLÄGGARE
11005025	JS	J SÖDERSTRÖM		
DATUM	ANSVARIG			
2019-11-18	MATS SAMUELSSON			
KONCEPT B				
ENTRÉPLAN				
SKALA A1 A3	NUMMER	BET		
1:100 1:200	A-40.1-001			


2019 CAD-RITNING



BET	ANT	ÄNDRING AVSER	DATUM	Sign.
FÖRSLAGSHANDLING				
SKL FÖRSKOLOR				
		PE Arkitektur Badhusvägen 2 Box 236 444 23 Stenungsund 0303-66 440 www.pe.se		
UPPDRAG NR	11005025	RITAD AV	JS	HANDLÄGGARE
DATUM	2019-11-18	ANSVARIG	MATS SAMUELSSON	J SÖDERSTRÖM
KONCEPT B				
PLAN 2				
SKALA A1	A3	NUMMER	BET	
1:100	1:200	A-40.1-002		

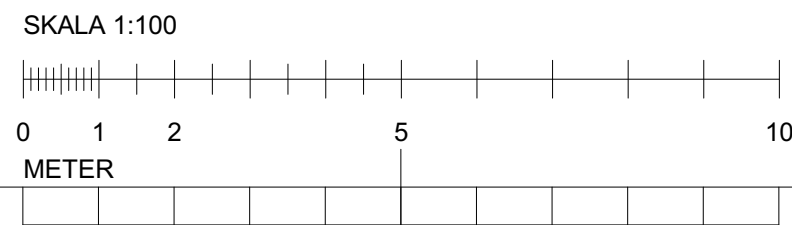


2019 CAD-RITNING

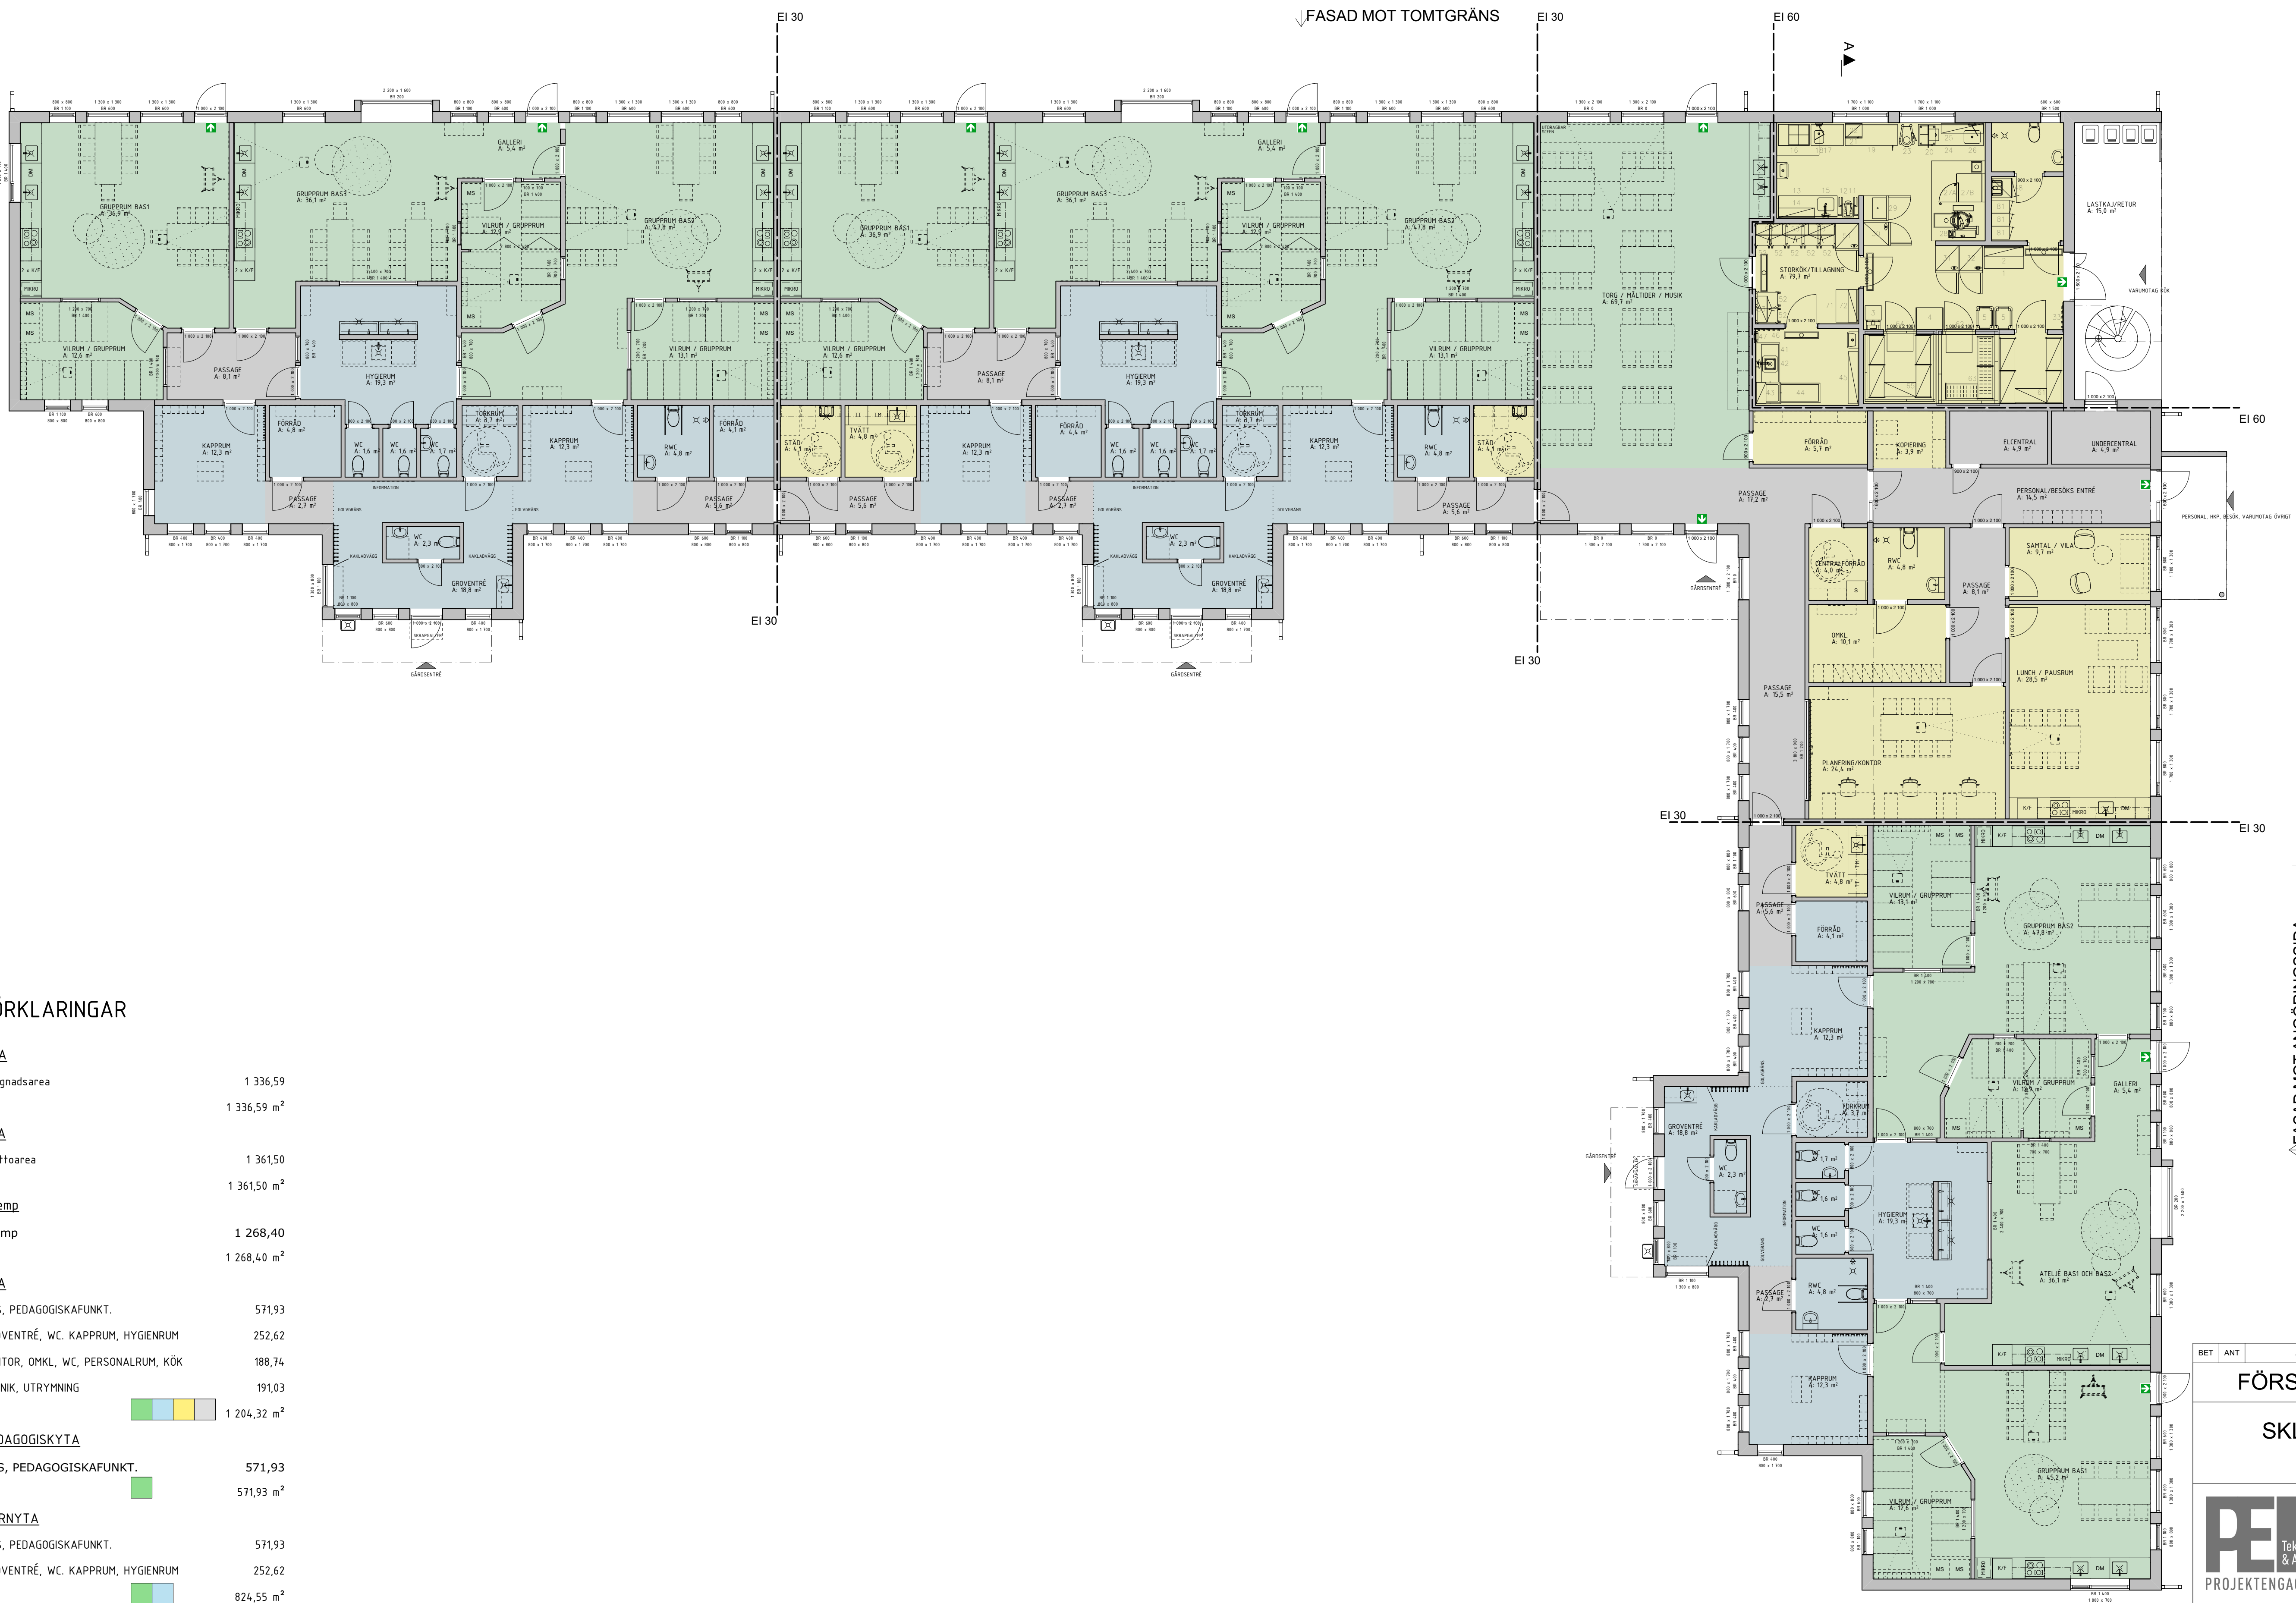

FÖRKLARINGAR

BYA		
Byggnadsarea	1 336,59	
	1 336,59 m ²	
BTA		
Bruttoarea	1 361,50	
	1 361,50 m ²	
Atemp		
Atemp	1 268,40	
	1 268,40 m ²	
BRA		
BAS, PEDAGOGISKA FUNKT.	571,93	
GROVENTRÉ, WC, KAPPRUM, HYGIENRUM	252,62	
KONTOR, OMKL, WC, PERSONALRUM, KÖK	188,74	
TEKNIK, UTRYMNING	191,03	
	1 204,32 m ²	
PEDAGOGISKYTA		
BAS, PEDAGOGISKA FUNKT.	571,93	
	571,93 m ²	
BARNYTA		
BAS, PEDAGOGISKA FUNKT.	571,93	
GROVENTRÉ, WC, KAPPRUM, HYGIENRUM	252,62	
	824,55 m ²	
VERKSAMHETSUTA		
BAS, PEDAGOGISKA FUNKT.	571,93	
GROVENTRÉ, WC, KAPPRUM, HYGIENRUM	252,62	
KONTOR, OMKL, WC, PERSONALRUM, KÖK	188,74	
	1 013,29 m ²	

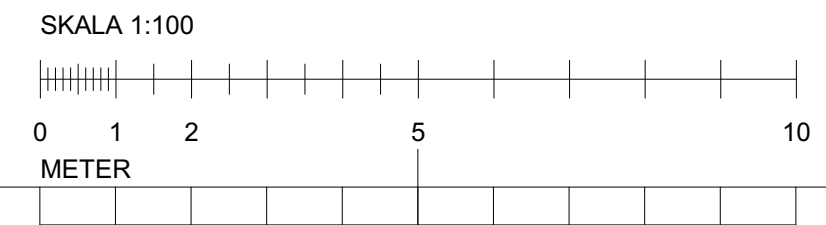


FASAD MOT GÄRDSSIDA

FASAD MOT ANGÖRINGSSIDA


BET	ANT	ÄNDRING AVSER	DATUM	Sign.
FÖRSLAGSHANDLING				
SKL FÖRSKOLOR				
PE		PE Arkitektur		
Teknik & Arkitektur		Badhusvägen 2 Box 236 444 23 Stenungsund 0303-66 440 www.pe.se		
LUPPFRAG NR	11005025	RITAD AV	JS	HANDLÄGGARE
DATUM	2019-11-18	ANSVARIG	MATS SAMUELSSON	J SÖDERSTRÖM
KONCEPT B				
ENTRÉPLAN ZONER				
SKALA: A3	1:100	NUMMER	A-40.1-004	
BET	1:200			

2019 CAD-RITNING

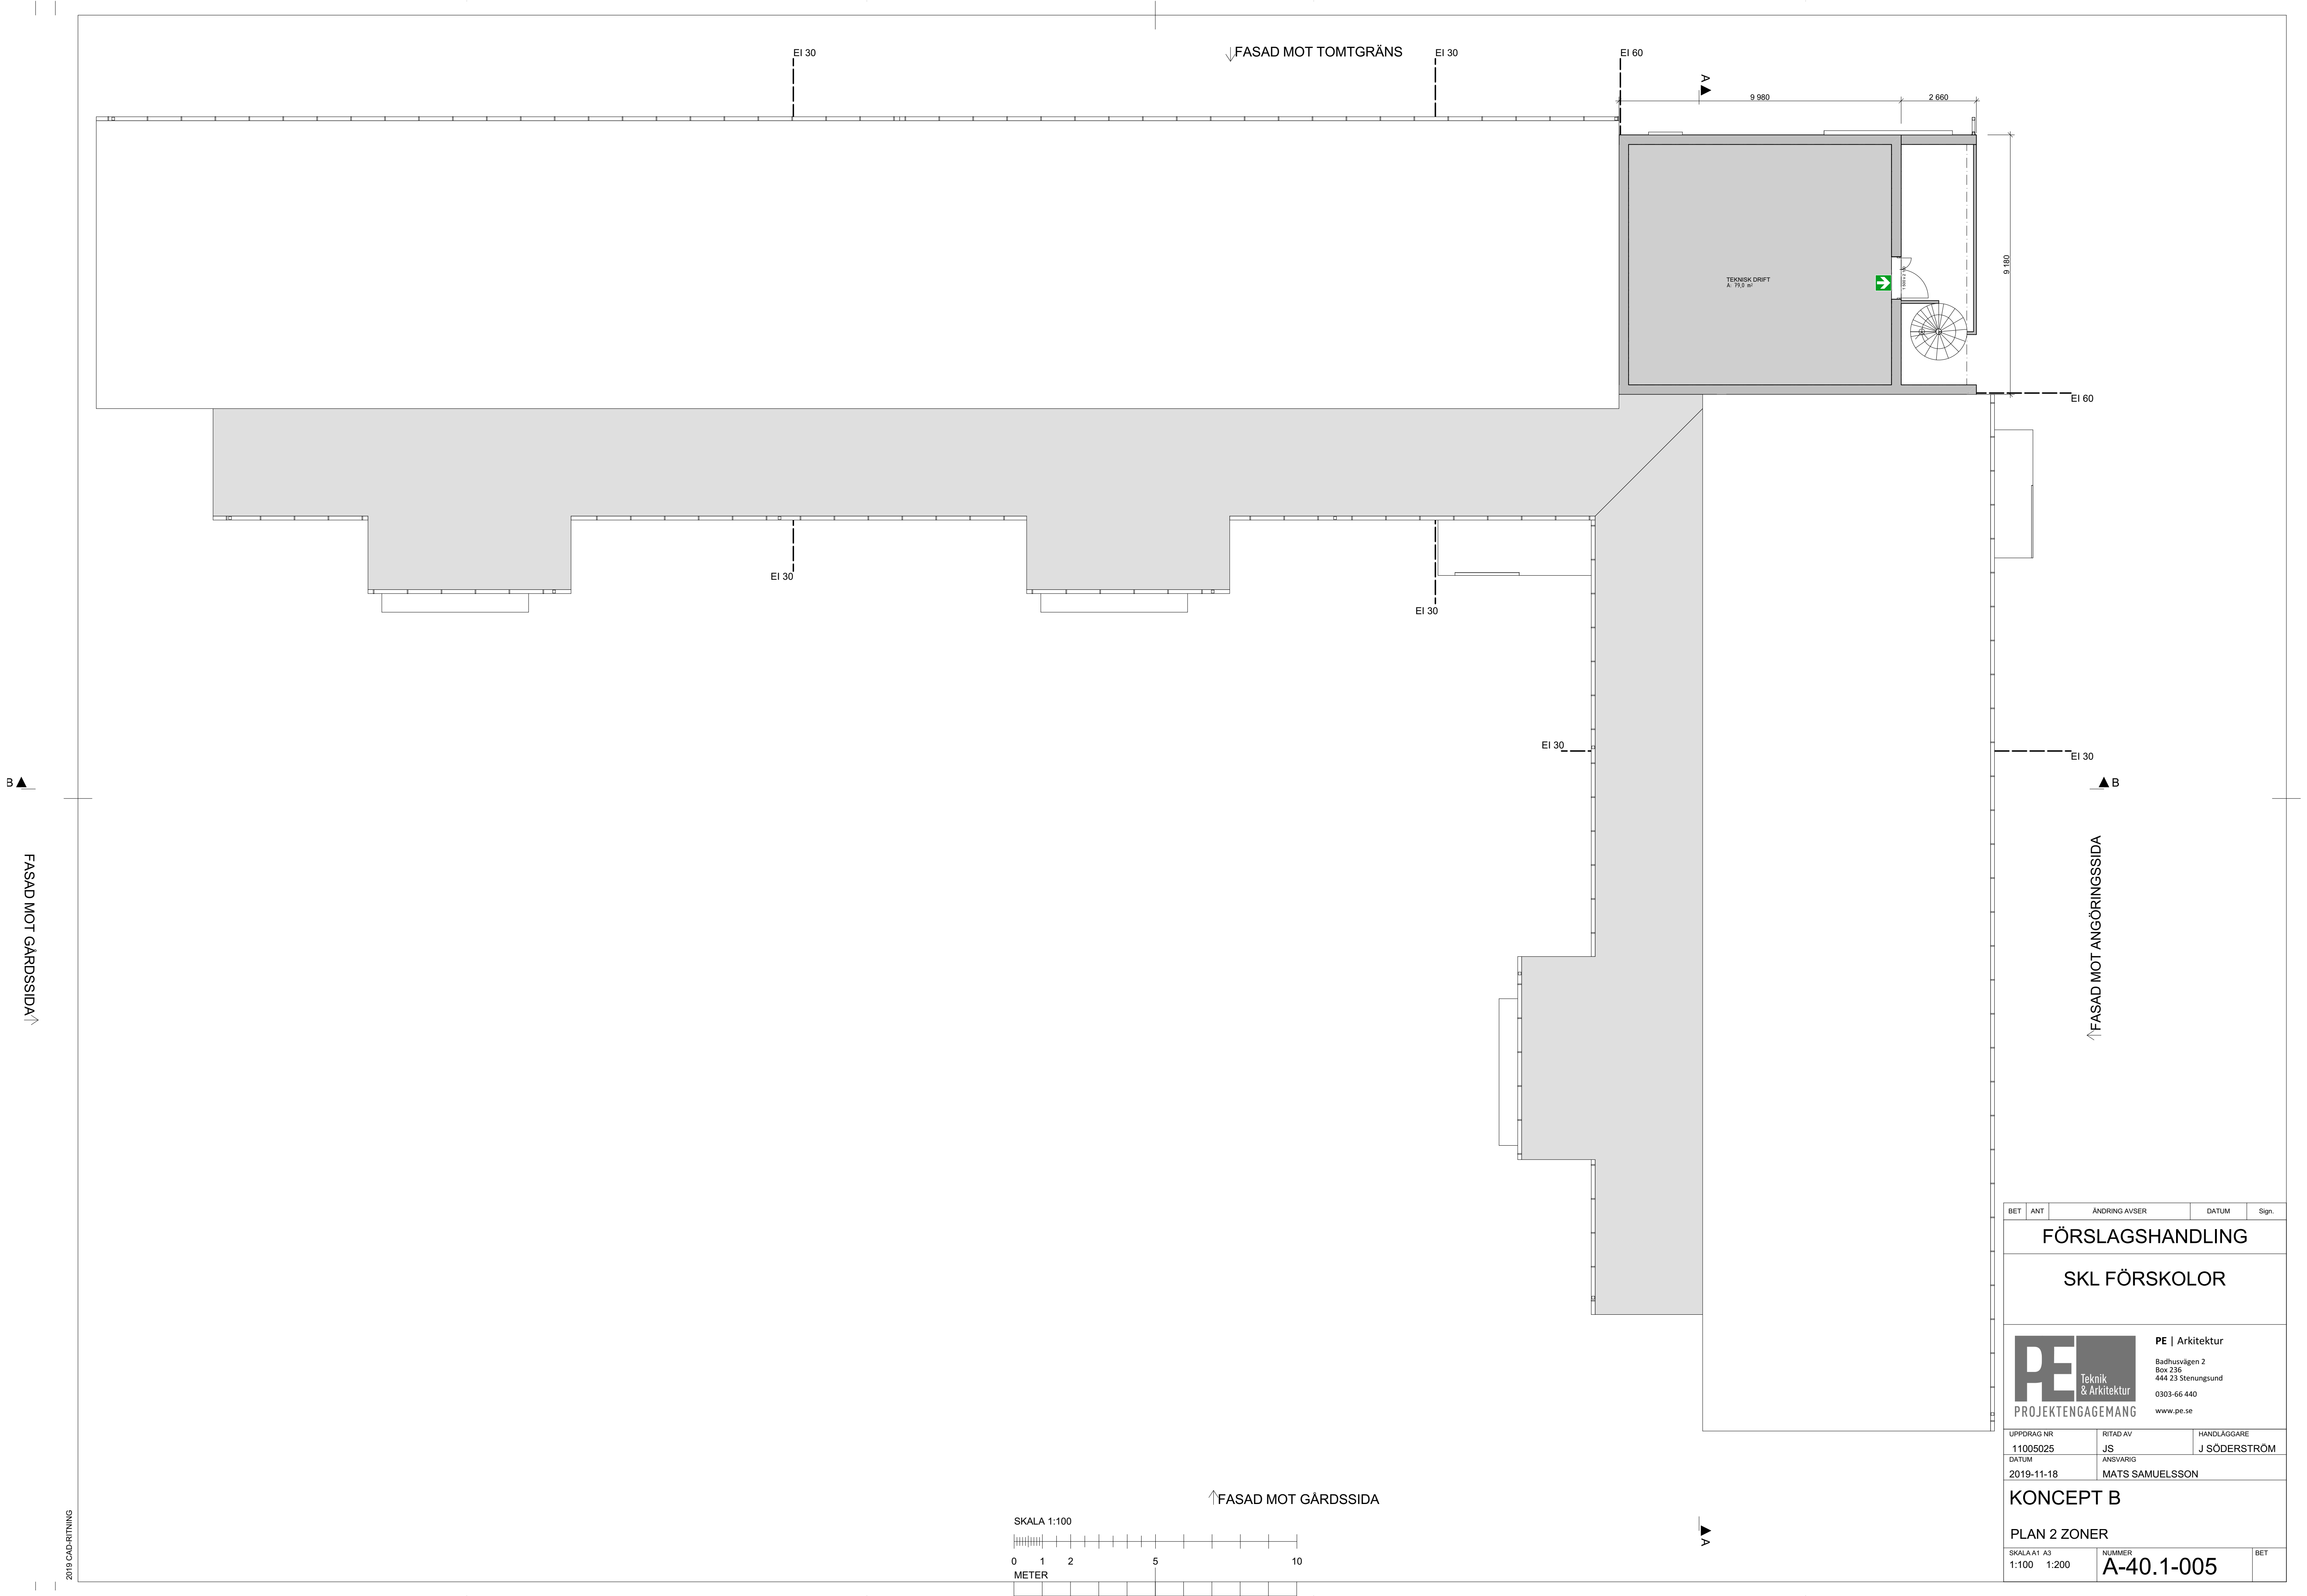

TEKNISK DRIFT
A: 72,2 m²

BET	ANT	ÄNDRING AVSER	DATUM	Sign.
FÖRSLAGSHANDLING				
SKL FÖRSKOLOR				
		PE Arkitektur Badhusvägen 2 Box 236 444 23 Stenungsund 0303-66 440 www.pe.se		
UPPDRAG NR	11005025	RITAD AV	JS	HANDLÄGGARE
DATUM	2019-11-18	ANSVÄRIG	MATS SAMUELSSON	J SÖDERSTRÖM
KONCEPT B				
PLAN 2 ZONER				
SKALA A1	A3	NUMMER	BET	
1:100	1:200	A-40.1-005		

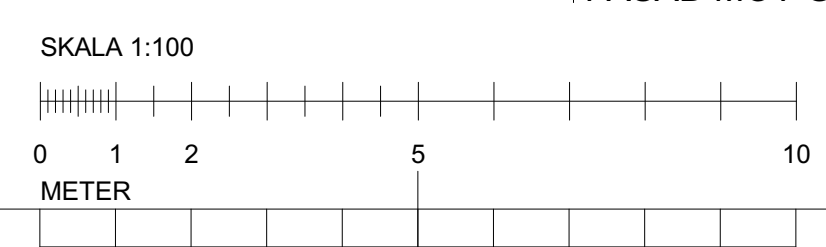

2019 CAD-RITNING

FÖRKLARINGAR

FASAD
Enl. ytskikt-koncept 2019-11-12
Liggandepanel alt. liggande fibercemtskivor

TAK
Papp/Sedum

PLÅTARBETEN
Enl. ytskikt-koncept 2019-11-12
RAL 7016
NCS S 8000-N


FÖNSTER
Enl. ytskikt-koncept 2019-11-12

Utvändigt aluminium
RAL 7016
NCS S 8000-N


Invändigt trä
NCS S 0500-N



FASAD MOT GÄRDSSIDA, SKALA 1:200

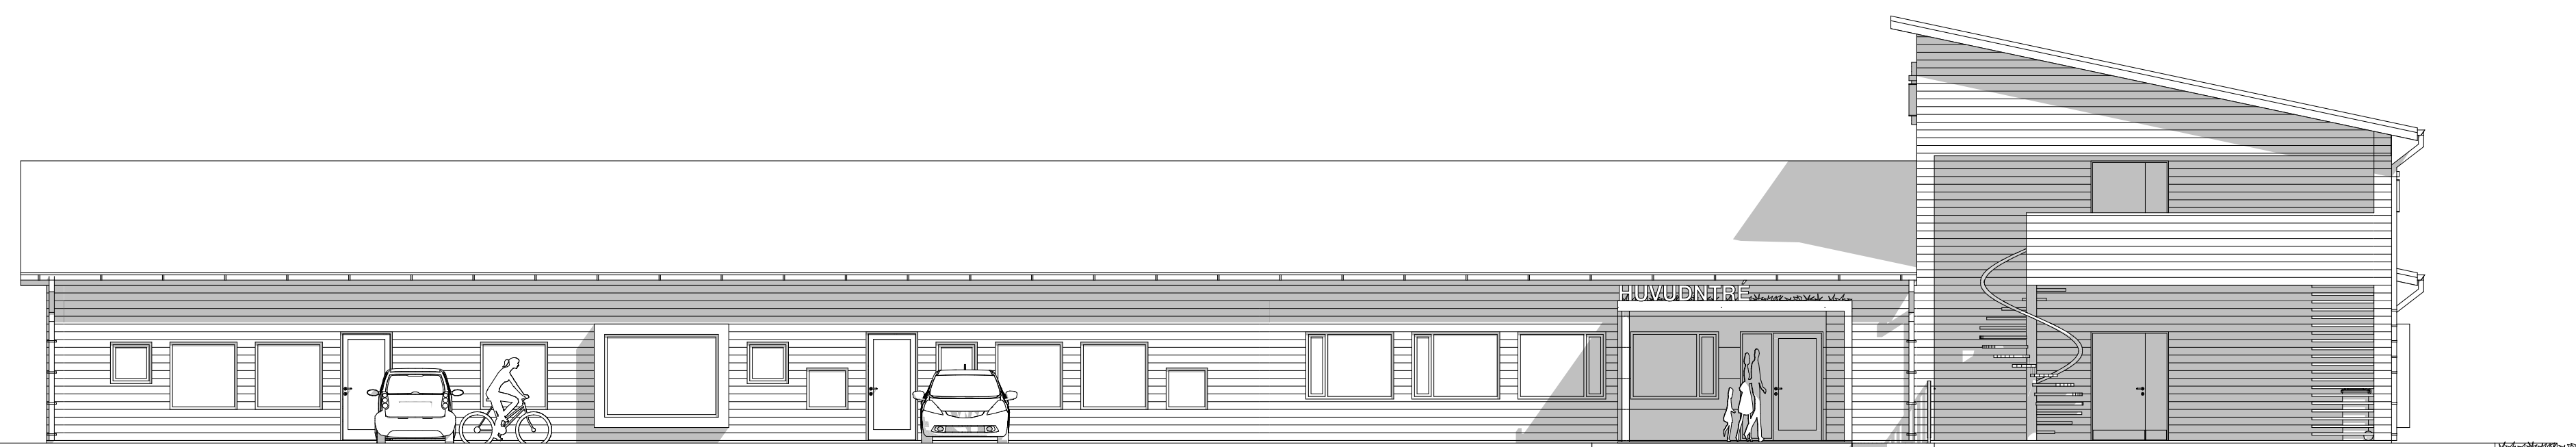

FASAD MOT ANGÖRINGSSIDA, SKALA 1:200

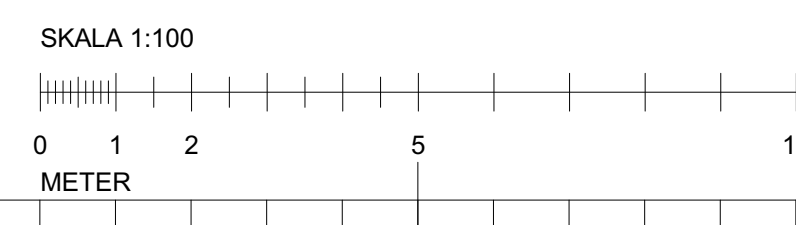

BET	ANT	ÄNDRING AVSER	DATUM	Sign.
FÖRSLAGSHANDLING				
SKL FÖRSKOLOR				
		PE Arkitektur Badhusvägen 2 Box 236 444 23 Stenungsund 0303-66 440 www.pe.se		
UPPDRAG NR	11005025	RITAD AV	JS	HANDLÄGGARE
DATUM	2019-11-18	ANSVARIG	MATS SAMUELSSON	J SÖDERSTRÖM
KONCEPT B				
FASAD MOT GÄRDSSIDA & ANG. SIDA				
SKALA A1 A3	1:100 1:200	NUMMER	A-40.3-001	BET

FÖRKLARINGAR

FASAD
Enl. ytskikt-koncept 2019-11-12
Liggandepanel alt. liggande fibercemtskivor

TAK
Papp/Sedum

PLÅTARBETEN
Enl. ytskikt-koncept 2019-11-12
RAL 7016
NCS S 8000-N

FÖNSTER
Enl. ytskikt-koncept 2019-11-12

Utvändigt aluminium
RAL 7016
NCS S 8000-N


Invändigt trä
NCS S 0500-N



FASAD MOT TOMTGRÄNS, SKALA 1:200



FASAD MOT GÄRDSSIDA, SKALA 1:200

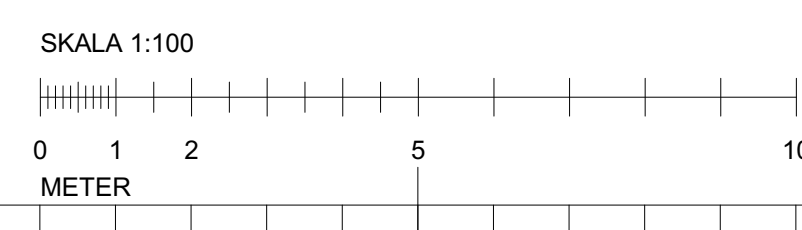

BET	ANT	ÄNDRING AVSER	DATUM	Sign.
FÖRSLAGSHANDLING				
SKL FÖRSKOLOR				
		PE Arkitektur Badhusvägen 2 Box 236 444 23 Stenungsund 0303-66 440 www.pe.se		
UPPDRAG NR	11005025	RITAD AV	JS	HANDLÄGGARE
DATUM	2019-11-18	ANSVARIG	MATS SAMUELSSON	J SÖDERSTRÖM
KONCEPT B				
FASAD MOT TOMTG. OCH GÄRDSSIDA				
SKALA A1	A3	NUMMER	BET	
1:100	1:200	A-40.3-002		